


confini ed ambiti

- perimetro dell'area portuale
- ambito del porto commerciale
- ambito delle crociere
- ambito del porto turistico
- ambito della cantieristica e della pesca
- ambito del nuovo spazio urbano
- ambito del recupero edilizio
- ambito della balneazione
- comparti minimi di intervento
- opere di difesa
- servizi di trasporto passeggeri
- specchio acqueo porto commerciale
- specchio acqueo porto turistico
- viabilità di progetto

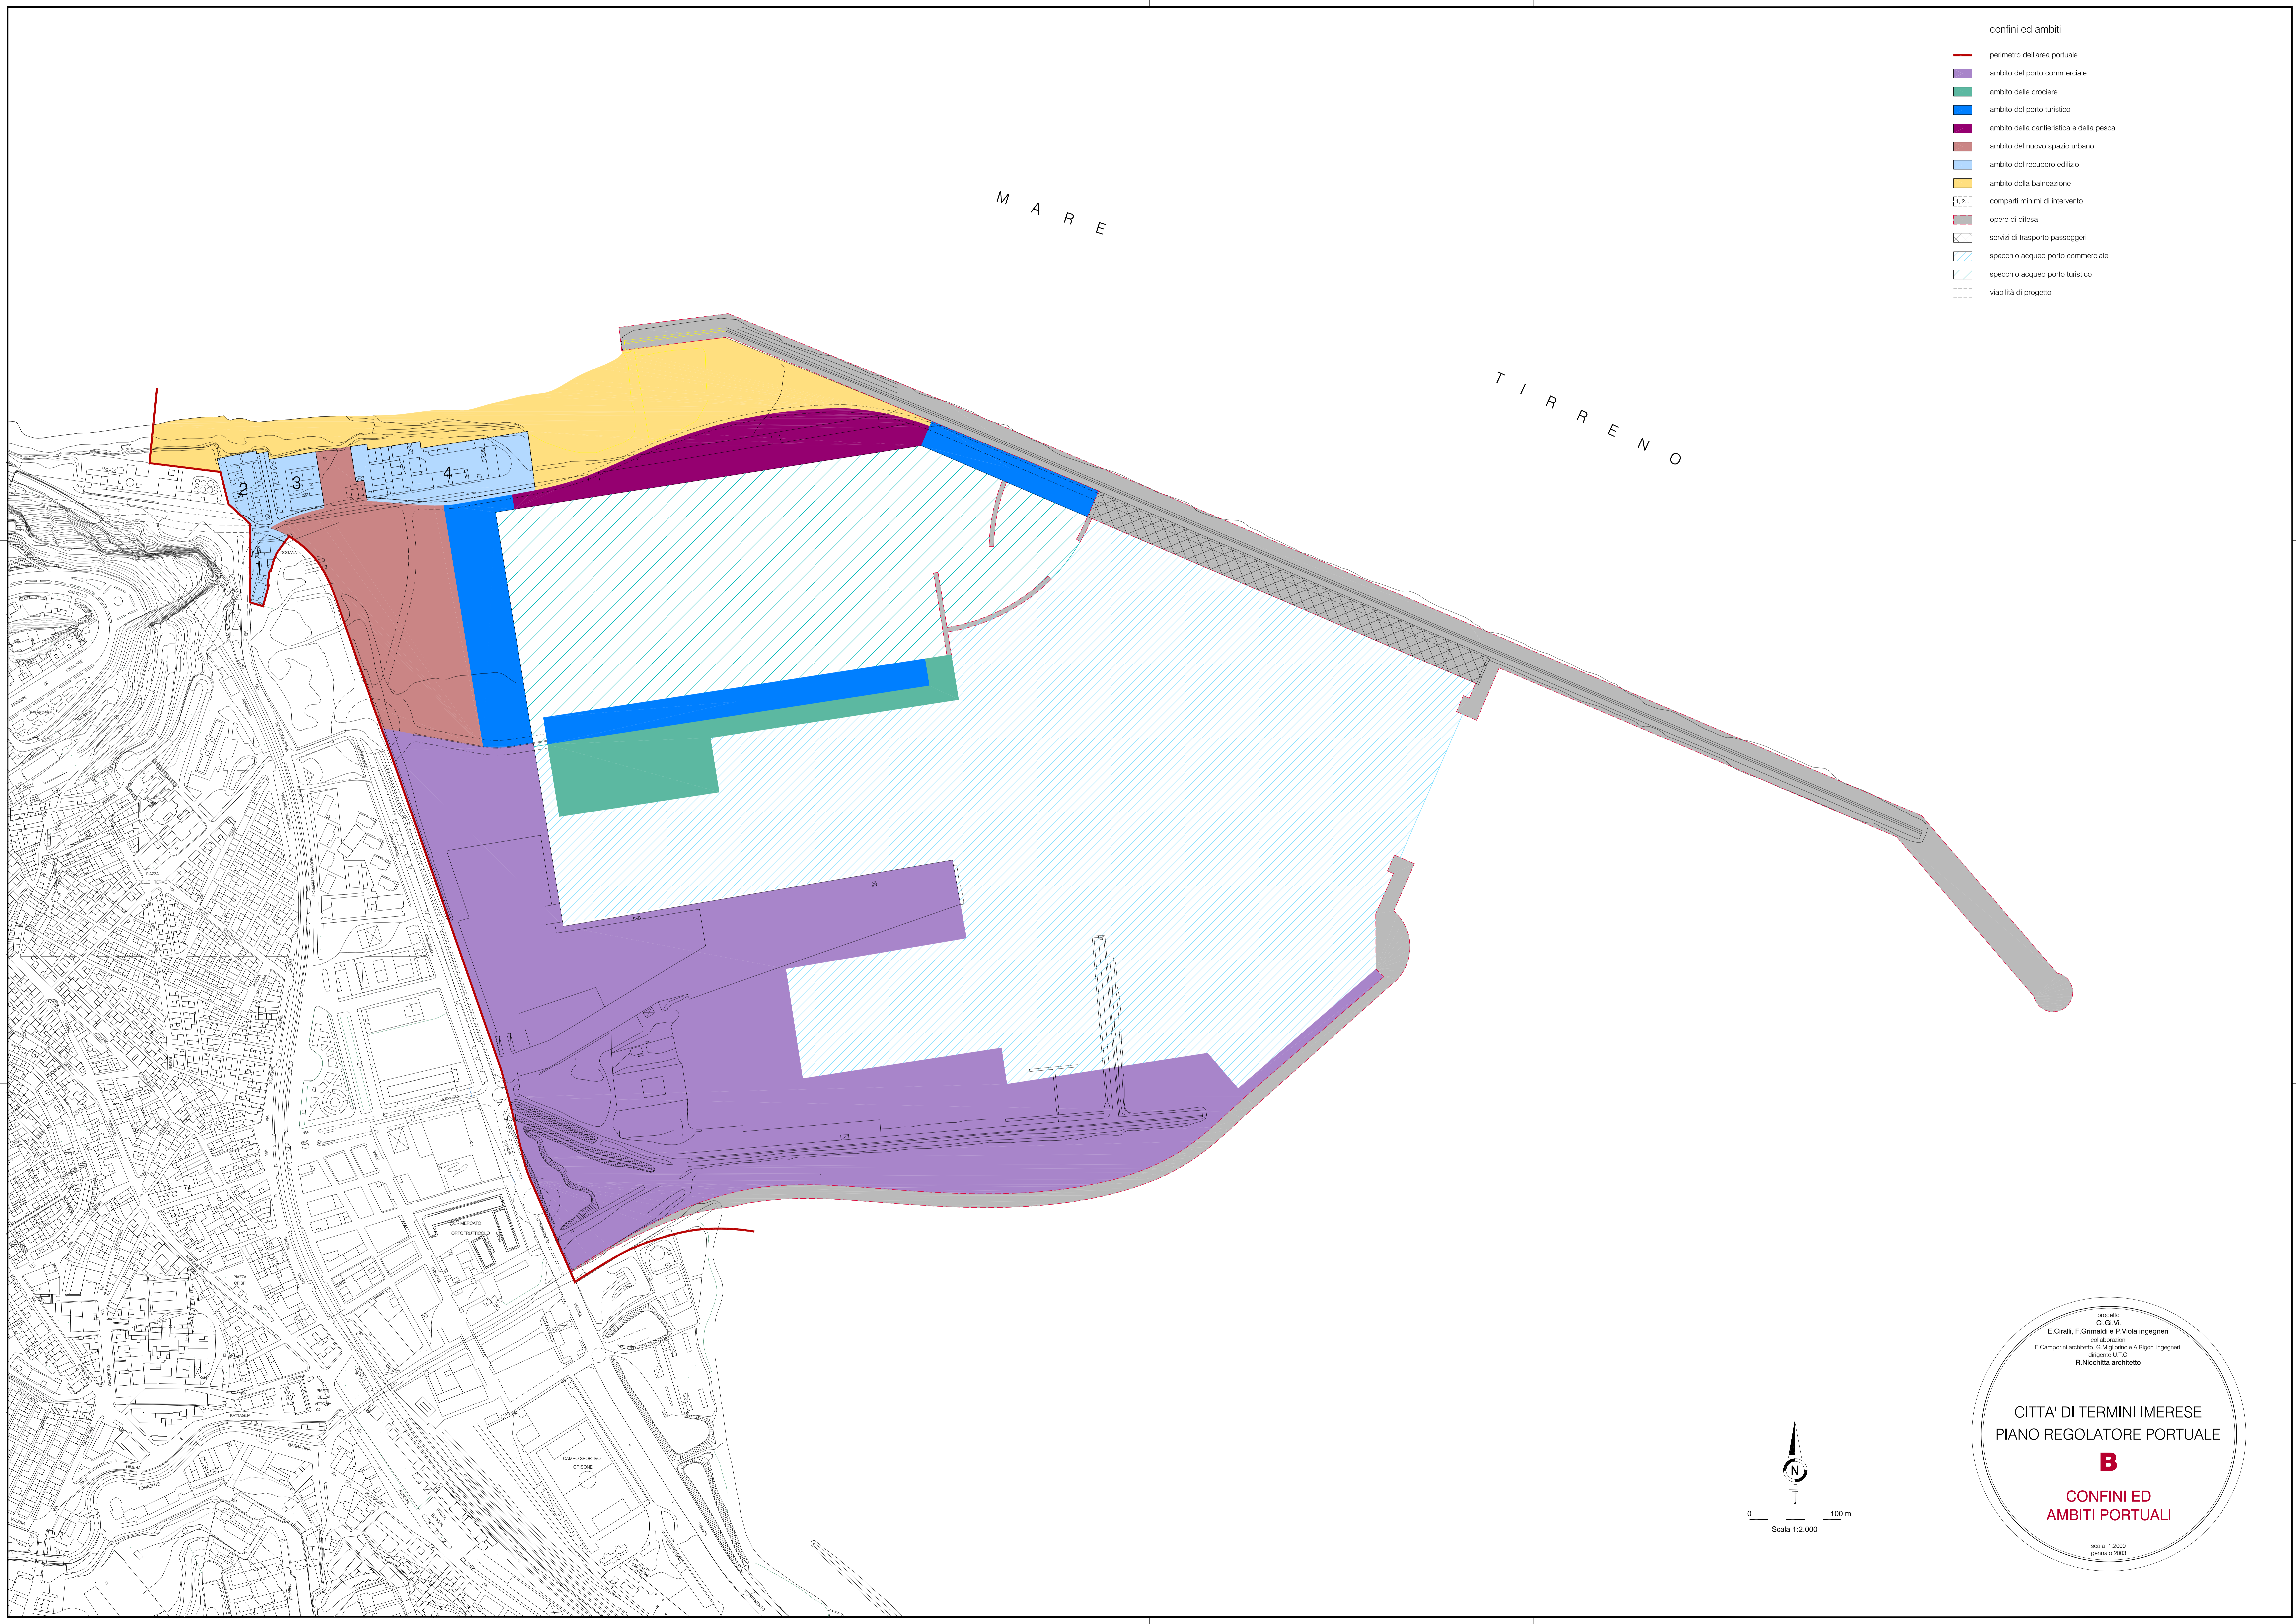

progetto
di G. V. V.
E. Ciralli, F. Grimaldi e P. Viola ingegneri
collaborazione
E. Camporini architetto, G. Magliana e A. Riponi ingegneri
direttore U.T.C.
R. Nicchitta architetto

CITTA' DI TERMINI IMERESE
PIANO REGOLATORE PORTUALE

B

CONFINI ED
AMBITI PORTUALI

scala 1:2.000
gennaio 2003