Città di Termini Imerese

PORTO TURISTICO

Progettazione Preliminare a cura dell'Ufficio Tecnico Comunale

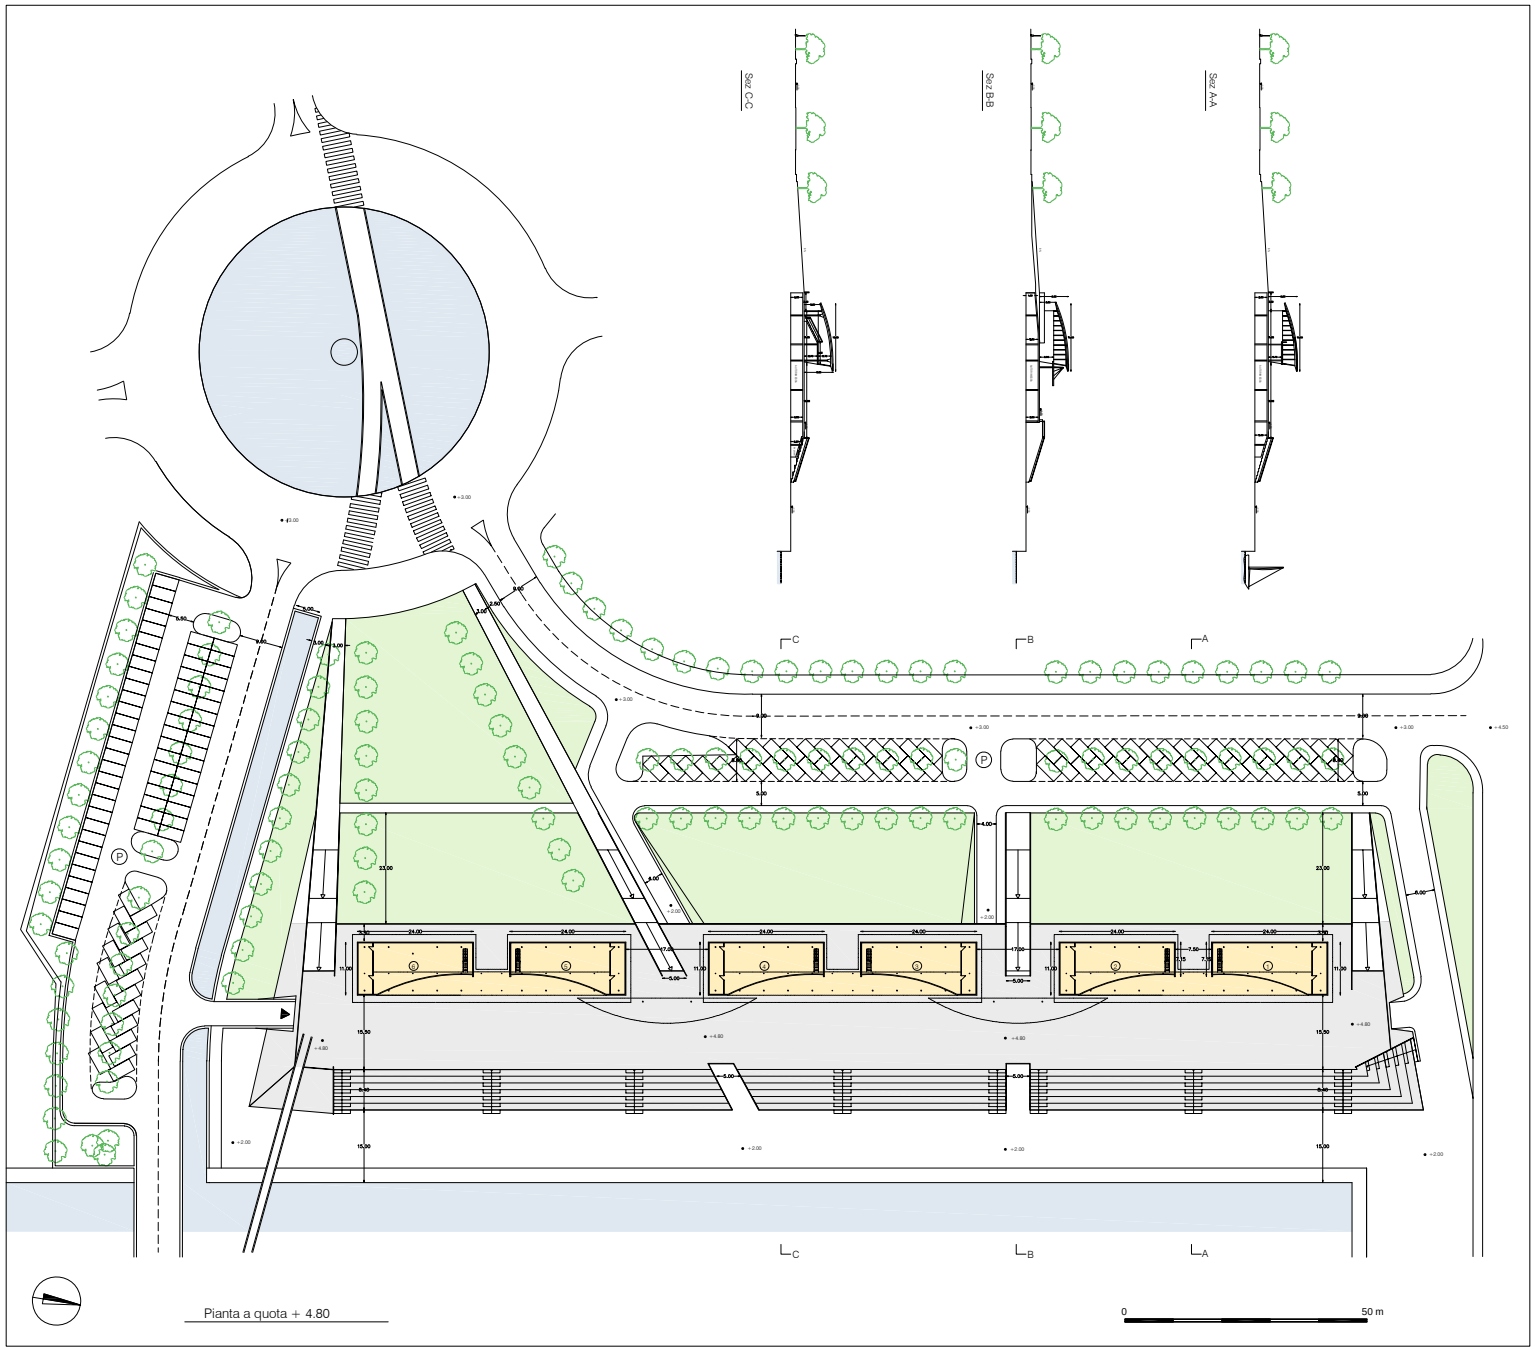

D.4.1.2 — BANCHINA DI RIVA

scala 1:500 — spazi pubblici e servizi - quota + 4.80

Progetto a cura dell'Arch. Rosario Nicchitta

Consulenti esterni:
Ing. Marco Antonio Rizzo
Arch. Nicola Mendolia
Dott. Antonio Verona

Novembre 2004

per il gruppo di progettazione
arch. Rosario Nicchitta

il R.U.P.
Ing. Giuseppe Battaglia

IL SINDACO
(Dott. ENZO GIUNTA)

Servizi sulla banchina di riva:

Legenda:
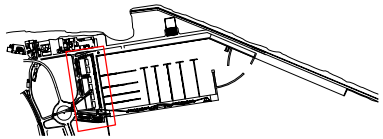
- nuovi tracciati stradali
- spazi di verde pubblico
- alberature a filari, verde pubblico
- Ⓟ parcheggi pubblici
- spazio pubblico copertura autorimessa
- Edifici per servizi banchina di riva:
- ① ristorante
- ② club nautico
- ③ ④ centro commerciale - bar
- ⑤ servizi per la nautica
- ⑥ uffici e direzione