Città di Termini Imerese

PORTO TURISTICO

Progettazione Preliminare a cura dell'Ufficio Tecnico Comunale

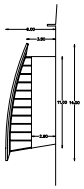

prospetto laterale

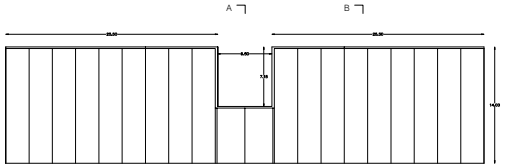

pianta delle coperture

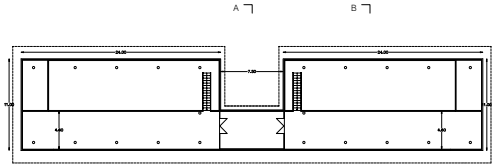

pianta a quota + 7.70

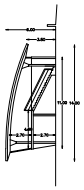

Sez. B-B

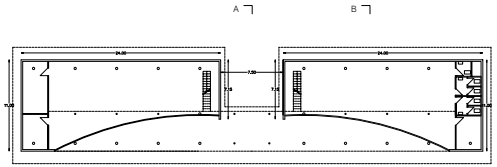

pianta a quota + 4.80

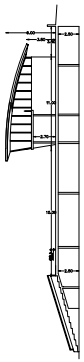

Sez. A-A

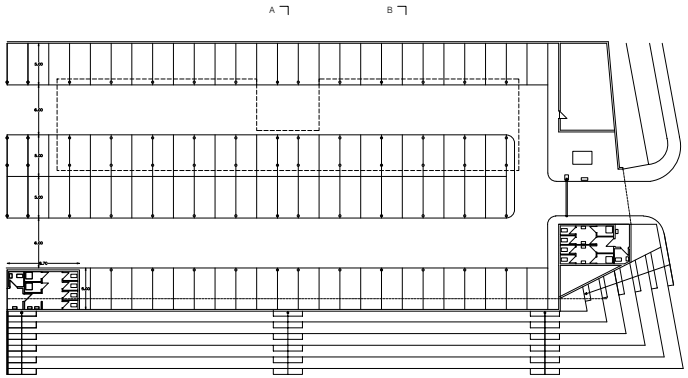

pianta a quota + 2.00

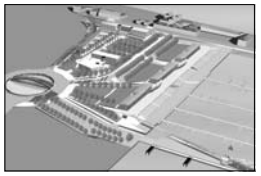

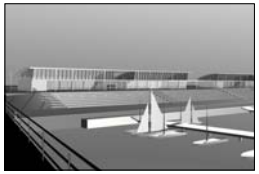

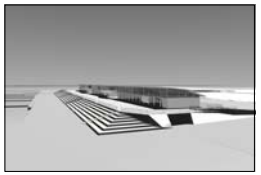

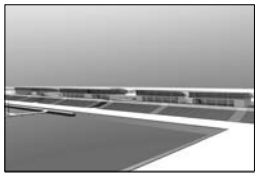

D.4.3.1 — BANCHINA DI RIVA

scala 1:200 — Abaco indicativo delle tipologie edilizie

Progetto a cura dell'Arch. Rosario Nicchitta

Consulenti esterni:
Ing. Marco Antonio Rizzo
Arch. Nicola Mendolia
Dott. Antonio Verona

Novembre 2004

per il gruppo di progettazione
arch. Rosario Nicchitta

il R.U.P.
Ing. Giuseppe Battaglia

IL SINDACO
(Dott. ENZO GIUNTA)