Città di Termini Imerese

PORTO TURISTICO

Progettazione Preliminare a cura dell'Ufficio Tecnico Comunale

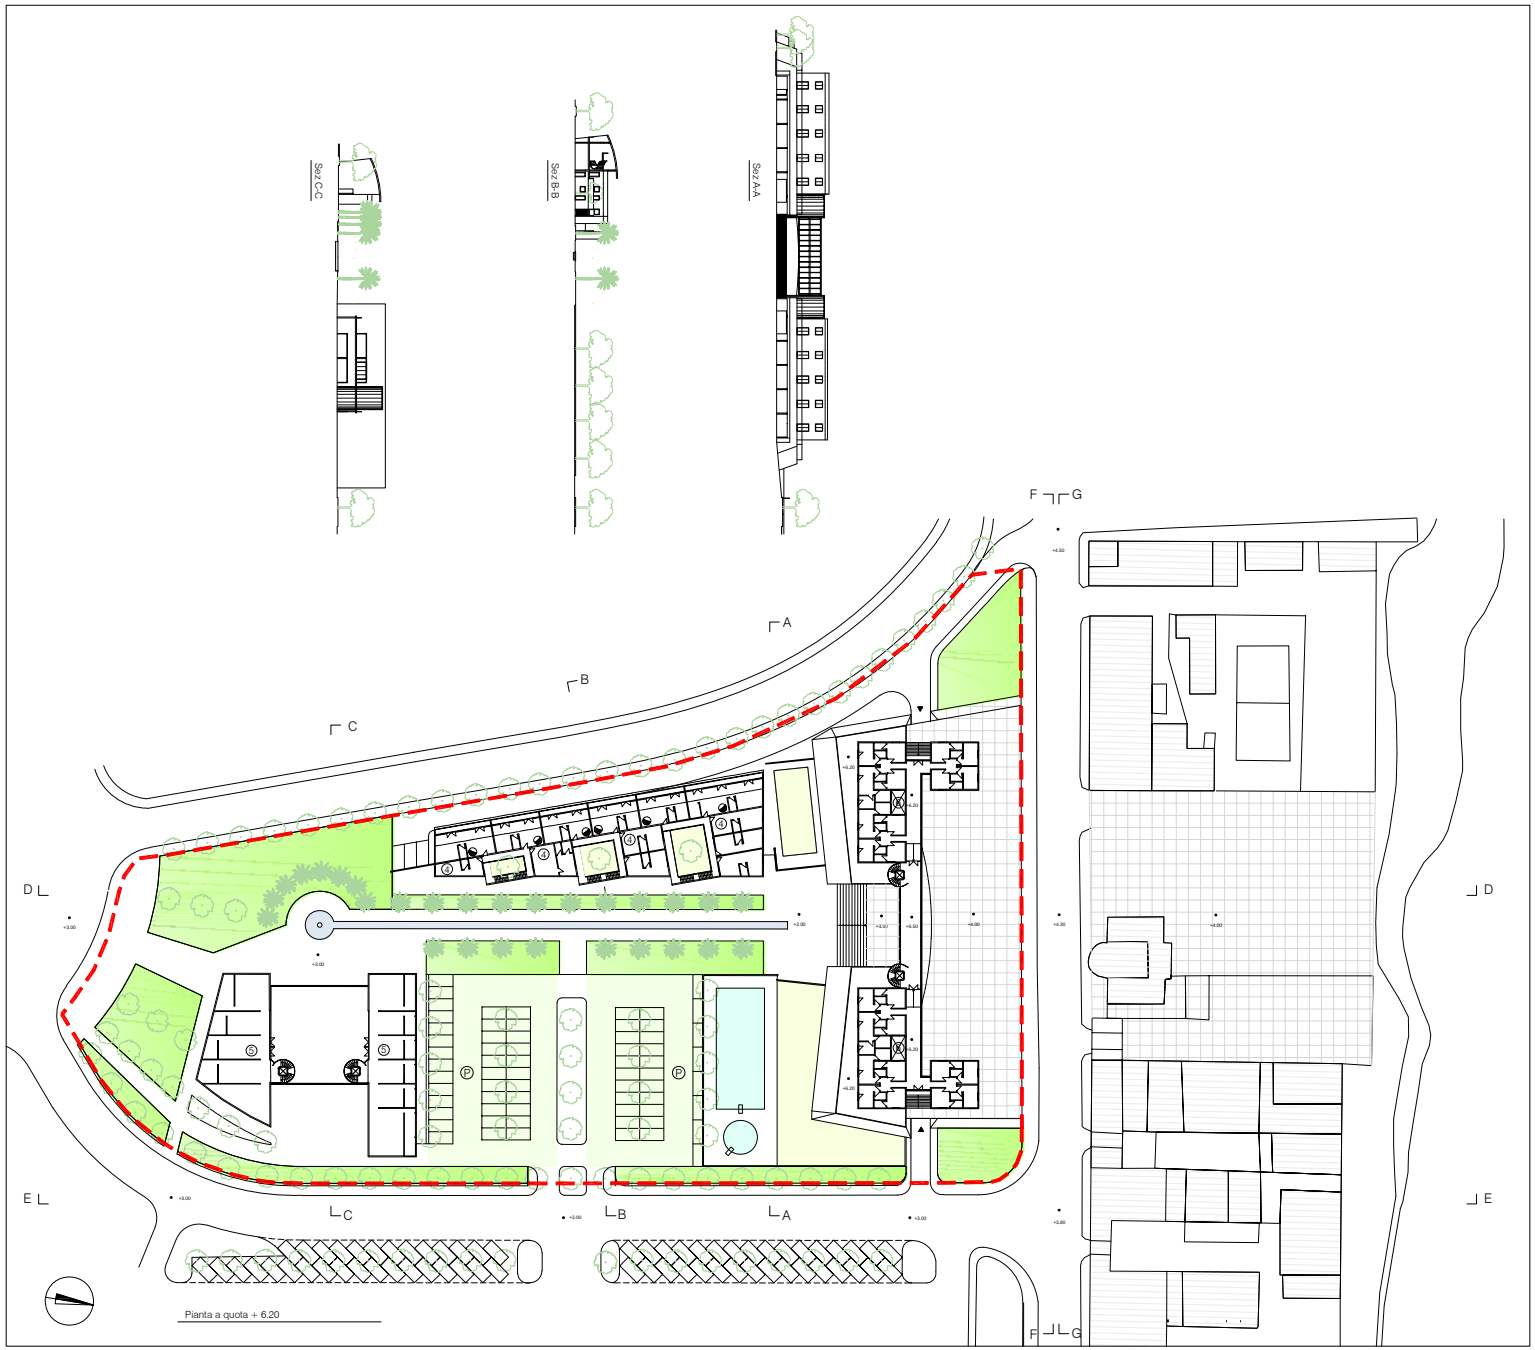

D.5.1.2 Attrezzature complementari al porto turistico

scala 1:500 quota + 6.20

Progetto a cura dell'Arch. Rosario Nicchitta

Consulenti esterni:
Ing. Marco Antonio Rizzo
Arch. Nicola Mendolia
Dott. Antonio Verona

Novembre 2004

per il gruppo di progettazione
arch. Rosario Nicchitta

il R.U.P.
Ing. Giuseppe Battaglia

IL SINDACO
(Dott. ENZO GIUNTA)

- perimetro ambito delle attrezzature complementari al porto turistico
- nuovi tracciati stradali
- spazi di verde pubblico
- alberature a filari, verde pubblico
- verde di pertinenza privato
- spazio pubblico affacciato verso il mare
- parcheggi pubblici alberati con superfici verdi
- Ingresso carrabile al parcheggio coperto

Attrezzature complementari:
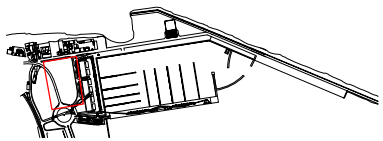
- ④ residence
- ⑤ centro commerciale
- ⑤ albergo