Città di Termini Imerese

PORTO TURISTICO

Progettazione Preliminare a cura dell'Ufficio Tecnico Comunale

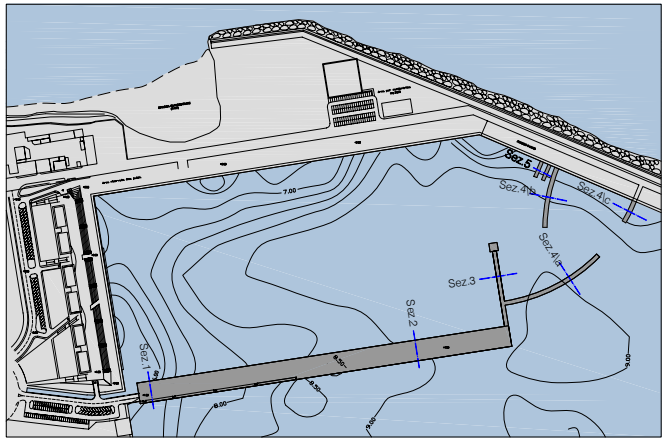

planimetria – scala 1:2000

SEZIONE TIPICA 1 – scala 1:100

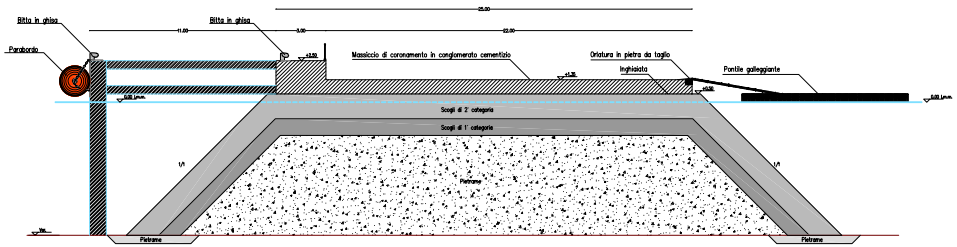

SEZIONE TIPICA 2 – scala 1:100

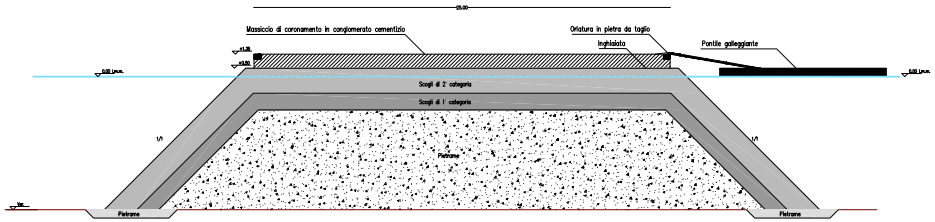

SEZIONE TIPICA 3 – scala 1:100

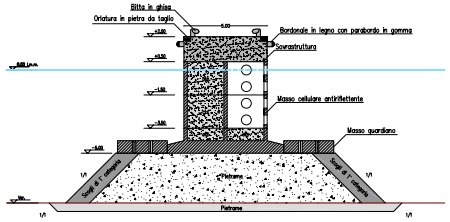

SEZIONE TIPICA 4\a\b\c– scala 1:100

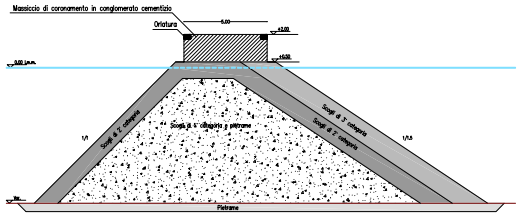

SEZIONE TIPICA 5 – scala 1:100

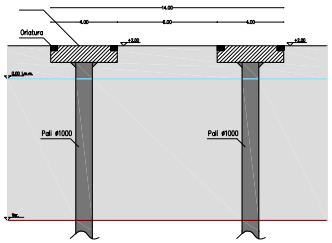

D.6 Sezioni tipiche opere marittime

scala 1:100

Progetto a cura dell'Arch. Rosario Nicchitta

Consulenti esterni:
Ing. Marco Antonio Rizzo
Arch. Nicola Mendolia
Dott. Antonio Verona

Novembre 2004

per il gruppo di progettazione
arch. Rosario Nicchitta

Il R.U.P.
Ing. Giuseppe Battaglia

IL SINDACO
(Dott. ENZO GIUNTA)