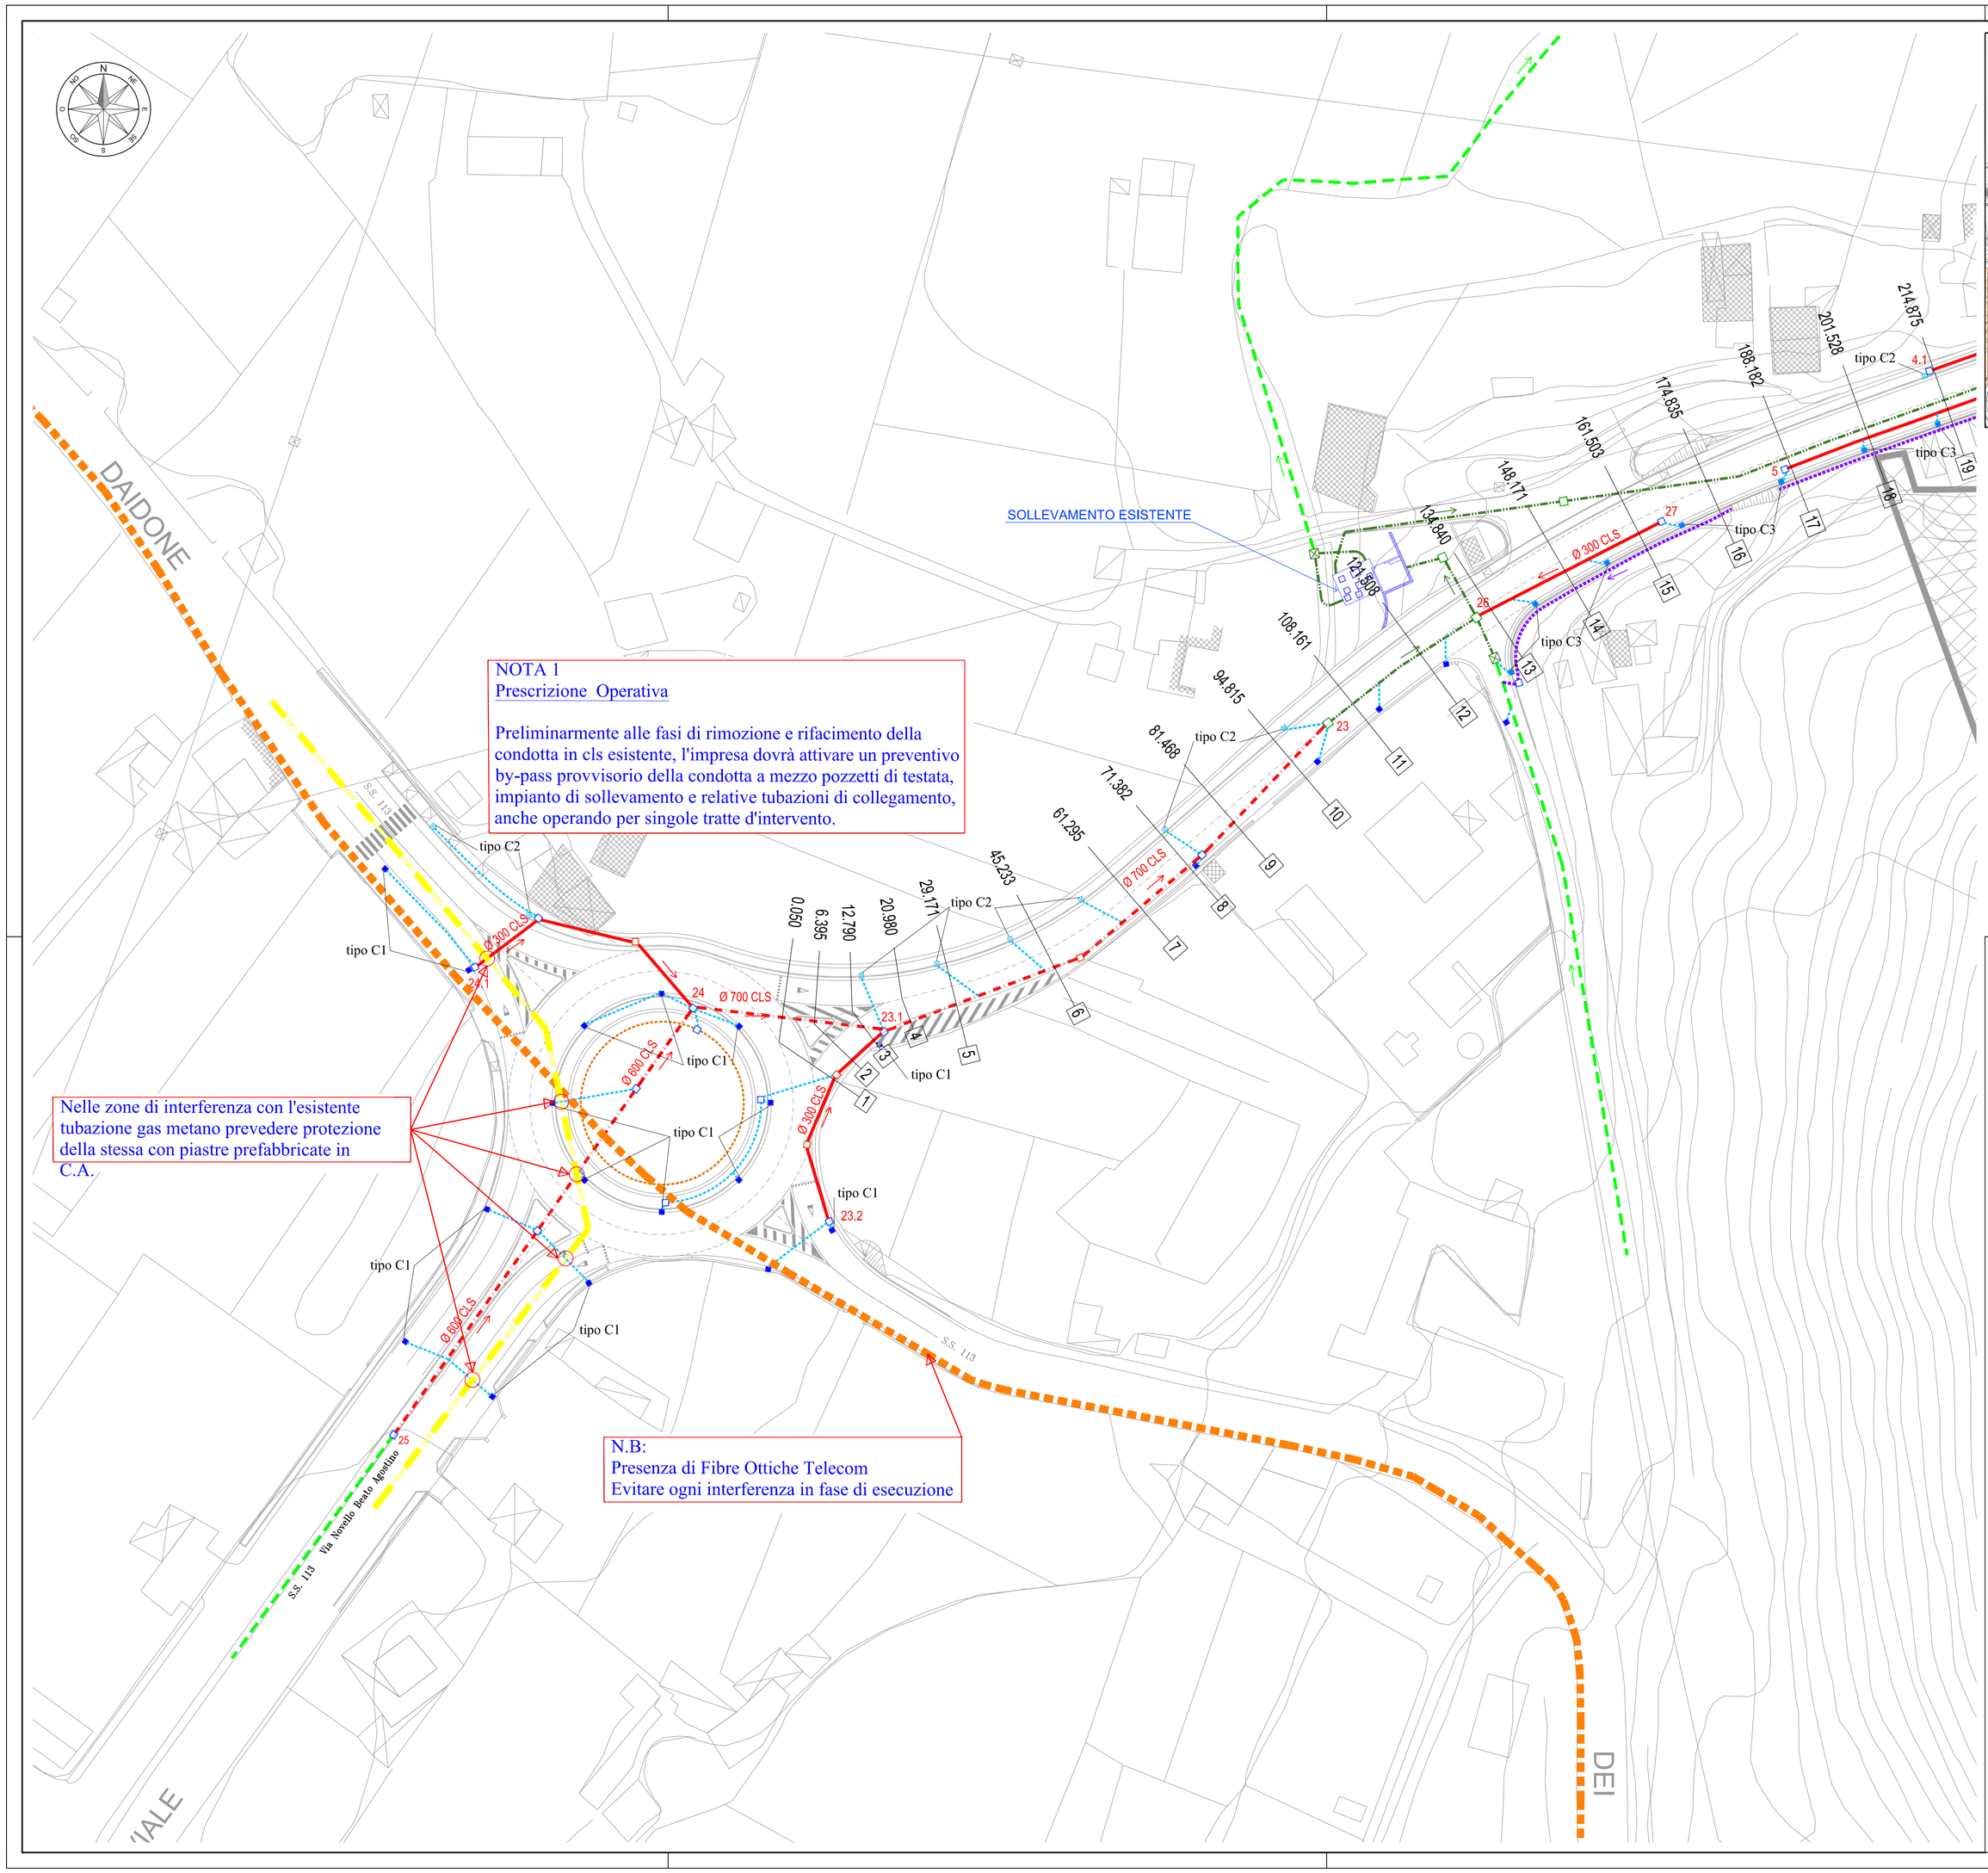

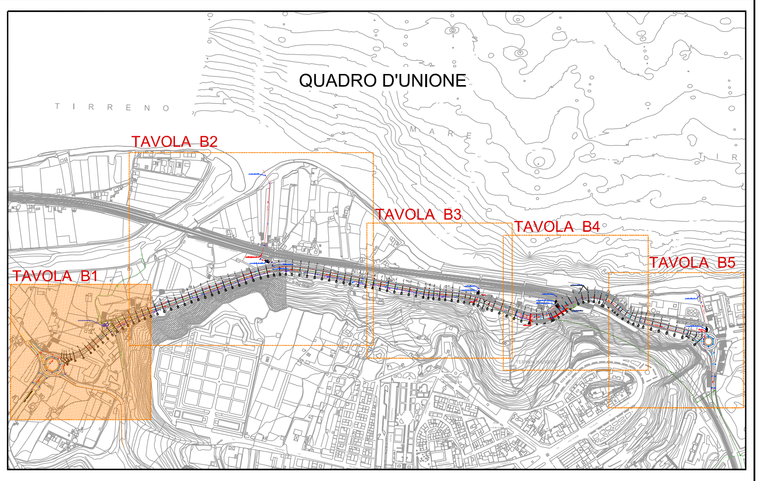

LEGENDA

- FOGNATURA DA POCO REALIZZATA CON PRECEDENTE APPALTO
- CONDOTTA IN CLS IN PROGETTO
- CONDOTTA IN ACCIAIO IN PROGETTO
- CONDOTTA IN CLS DA RIMUOVERE E SOSTITUIRE - (v.di NOTA 1)
- CONDOTTA DI ALLACCIAMENTO IN PVC (DN 160) SN8 IN PROGETTO, RIVESTITA IN CLS
- TUBAZIONE DRENANTE IN PVC DURO Ø 150 mm
- CANALETTA MEZZO TUBO Ø 30cm
- CONDOTTA ESISTENTE
- POZZETTO D'ISPEZIONE IN PROGETTO
- POZZETTO CIECO IN PROGETTO
- CADITOIA IN PROGETTO CONCAVA FILO STRADA (tipo C1)
- CADITOIA IN PROGETTO SU CUNETTA (tipo C3)
- CADITOIA A BOCCA DI LUPO IN PROGETTO (tipo C2)
- Ø 400 CLS — DIAMETRO INTERNO DELLA CONDOTTA IN mm
- 4 — PUNTI DI RIFERIMENTO AL PROFILO

N.B.) - Le tubazioni del gas metano esistenti saranno protette con piastre prefabbricate in c.a. nei punti di interferenza con le condotte fognarie in progetto

CITTA' DI TERMINI IMERESE

PROVINCIA DI PALERMO

URBANIZZAZIONE DELLA FASCIA A MARE DEL CENTRO STORICO:
PROGETTAZIONE DELLA STRADA DI COLLEGAMENTO PORTO - SS. 113

PROGETTO ESECUTIVO

ataengineering
via Alto Adige, 100 38121 Trento (Italy)
tel. +39 0461.1732000 - fax +39 0461.1732050
www.ataengineering.eu - info@ataengineering.eu
cf./iscale, p.iva e R.L.Trento 01307610228
Certified Swiss Quality ISO 14001 ISO 9001
CAPOGRUPPO MANDATARIA

ORDINE DEGLI INGEGNERI DELLA PROV. DI TRENTO
dott. ing. ERINO BOMBARDELLI
ISCRIZIONE ALBO N. 1098

SGI Studio Galli Ingegneria S.p.A.
36100 Padova - 35020 Sarmeola di Rubano - Via della Provvidenza, 13 - tel. +39 049.8975044 - fax +39 049.8975750
PALERMO Belham 32100 - Via degli Agrumi, 13 - tel. +39 0917 35811 - fax +39 0917 335412
www.sgi-galli.it - info@sgi-galli.it
UFFICI ALL'ESTERO: Plovdiv (Sofia) - Cairo (Egitto) - Podgorica (Montenegro) - Sukumunda (Iraq)
www.sgi-galli.it - info@sgi-galli
SGI
MANDANTE

Dott. Ing. Fiorella Scalia
STUDIO TECNICO
PIAZZA S. ANTONIO N.16
90018 TERMINI IMERESE (PA)
TEL. 091.8115563 FAX 091.8110748
E-Mail: fiorella.scalia@tin.it
P. IVA 04315120626
MANDANTE

Dott. Ing. Filippo Carcara
STUDIO TECNICO
VIA SAFFO 25
90151 PALERMO
TEL. 392 9620063 E-Mail filicar@libero.it
P.IVA 00523160816
MANDANTE

Dott. Geol. Giuseppe Franzò
STUDIO
90018 GINELLO (PA) c.da PONTICELLO
TEL./FAX 0921 662849 E-Mail peppefranzo@libero.it
P.IVA 02948160821
MANDANTE

DATA: OTTOBRE 2015	TAVOLA:
1:500	RETE FOGNARIA ACQUE METEORICHE PLANIMETRIA DI PROGETTO – TAVOLA N° B1
N.ro allegato 1.2.3.5	

REV.	DISEGNATO	CONTROLLATO	APPROVATO	AUTORIZZATO	DESCRIZIONE REVISIONE	DATA
0	R.SOMMACAL	S.TRABUCCHI	F. GALLI		1° EMISSIONE	22.10.2015