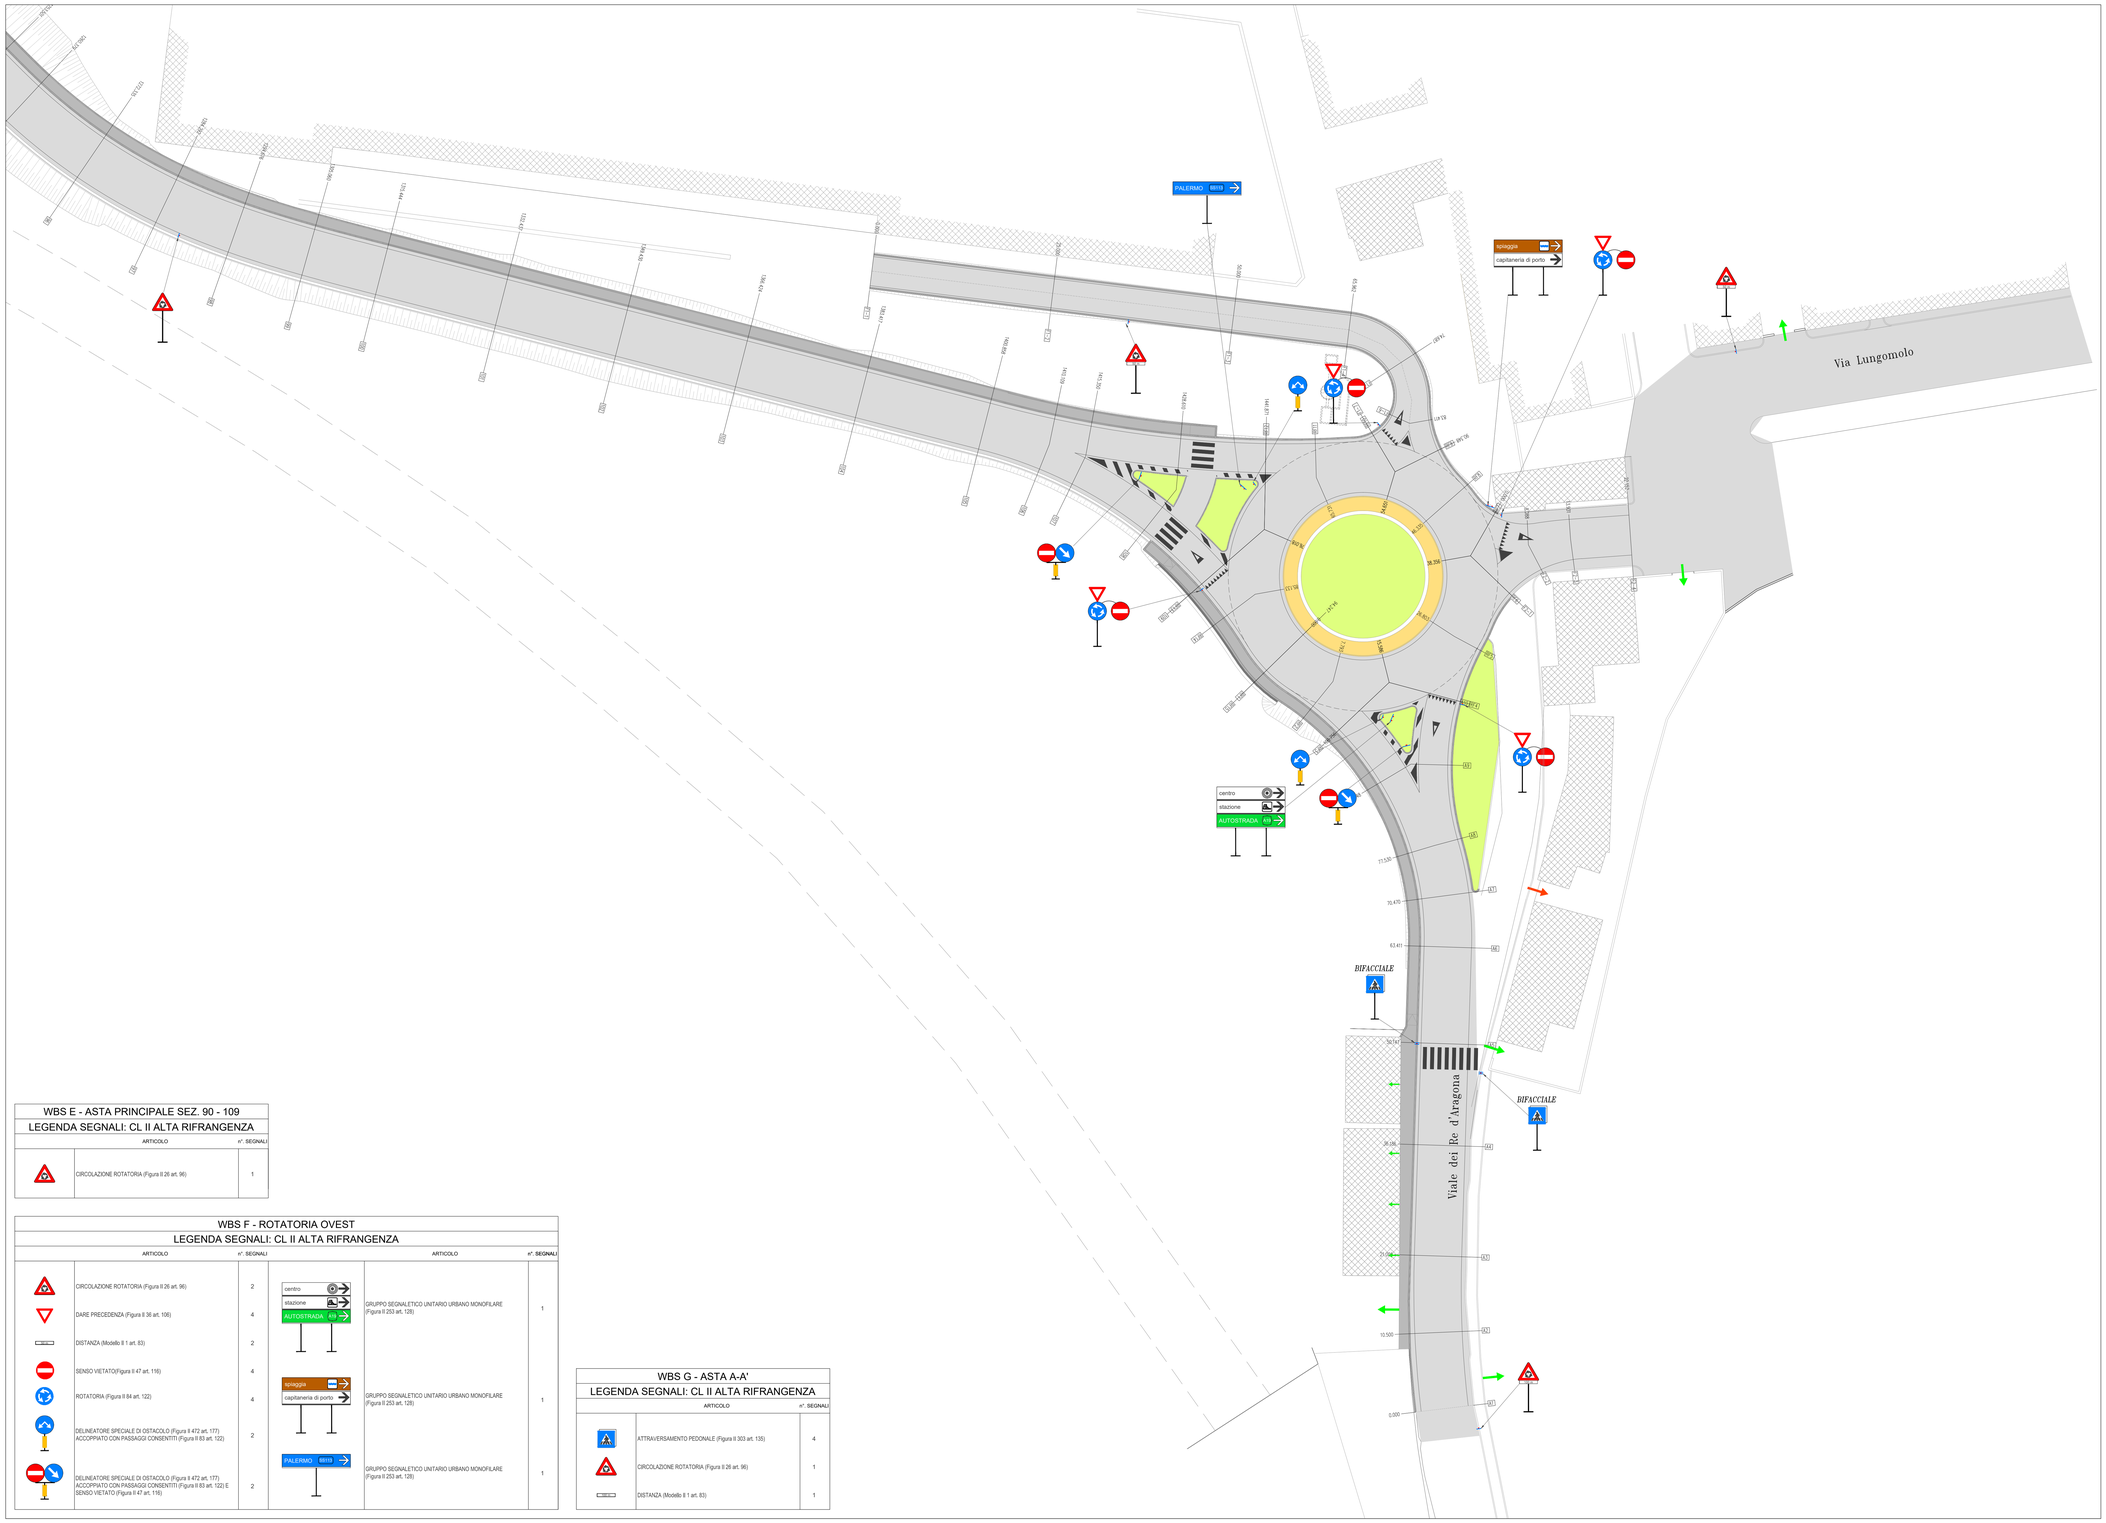

KEYPLAN

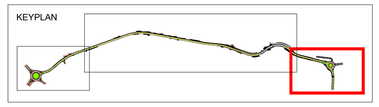

SEGNALETICA VERTICALE ED ORIZZONTALE

La segnaletica stradale deve essere conforme alle disposizioni del codice stradale ed alle circolari ministeriali in vigore.
I segnali stradali dovranno essere regolamentari, costituiti da pannello, palo, supporti di fissaggio, staffe, mensole, bullonerie, ecc.
I pannelli saranno comprensivi del materiale di irrigidimento e di fissaggio – almeno in acciaio zincato – ed il montaggio, compreso dispositivo antirotazione, sul rispettivo elemento portante (palo, mensola, ecc.).
Tutti i dischi, segnali, pannelli integrativi devono essere dotati di scatolatura perimetrale e traverse per attacchi fino al bordo e saranno completi di viti, dadi, rondelle, bullone di fissaggio, in acciaio cadmiato ossidato.
Per i segnali di direzione in genere e per i pannelli modulari di cuva 90x90 cm e pannelli Fig. II 466 e Fig. II 467 il traverso per gli attacchi deve essere a cassoio aperto.

POSA DELLA SEGNALETICA

I segnali stradali saranno fissati a mezzo di sostegni verticali in acciaio zincato (diametro mm. 60 e spessore mm. 3) completi di tappi di chiusura superiore in materiale plastico e sistema anti rotazione.

La posa dei sostegni tubolari (anche di controventature) avverrà mediante esecuzione di fondazione in CLS Classe C20/25 (dim. min. cm. 50x50x50) armata con ferro tondino in barre B450C (incidenza 50 kg./mc.), previa scavo e rinterro finale.

QUADRO STRISCE LONGITUDINALI

CONTINUA

A

3.00 3.00

B

4.50 1.50

C

1.50 1.00

LARGHEZZA MINIMA STRISCE DI MARGINE	LARGHEZZA MINIMA STRISCE LONGITUDINALI
cm 12: Strada urbana di scorrimento e di quartiere	cm 12: Strada urbana di scorrimento e di quartiere

LEGENDA TIPOLOGIA

A: separazione dei sensi di marcia e delle corsie di marcia nei tratti non superiori ai 50 Km/h e in galleria
B: strisce di prevviso all'aggressimarsi di una striscia continua
C: strisce di margine, interruzione di linee continue in corrispondenza di accessi laterali o passi carrabili
NOTA: le strisce di tipo B non sono obbligatorie

CITTA' DI TERMINI IMERESE

PROVINCIA DI PALERMO

URBANIZZAZIONE DELLA FASCIA A MARE DEL CENTRO STORICO:
PROGETTAZIONE DELLA STRADA DI COLLEGAMENTO PORTO - SS. 113

PROGETTO ESECUTIVO

ataengineering
via Alla Adige, 320 - 38123 Trento - Italy
tel. +39 0461 1750100 - fax +39 0461 1750102
ata.ing@pec.it/ingpec.eu - info@ataingineering.com
c.f./iscrizione C.C.I.A.A. Trento 01287910228
ISO 14001 ISO 9001
CAPOGRUPPO MANDATARIA

SGI Studio Galli Ingegneria S.p.A.
9000 Palermo - 90100 Termini Imerese - Via Italia/Trucchesa, 21 - tel. +39 0918389844 - fax +39 0918387544
Trento Sede Legale - Via Alla Adige n. 12 - tel. 0461 1750100 - fax. +39 0461 1750102
UFFICI: Via Alla Adige - Trento - Italia - Spagna
UFFICIO TECNICO: Via Italia/Trucchesa, 21 - 90100 Palermo (Montagna) - Terrasini (Loc. Gallo Bianco) - Alcamo (Loc. Alkamenon)
MANDANTE

Dott. Ing. Fiorella Scalia
STUDIO TECNICO
PIAZZA S. ANTONIO N. 16
90018 TERMINI IMERESE (PA)
TEL. 091 8115983 FAX 091 8115740
E-Mail fiorella.scalia@libero.it
P. IVA 04701120828
MANDANTE

Dott. Ing. Filippo Carcara
STUDIO TECNICO
VIA ROMA 324
90100 PALERMO
TEL. 392 9620063 E-Mail filcar@libero.it
P.IVA 02522190812
MANDANTE

Dott. Geol. Giuseppe Franzò
STUDIO
VIA DEL GIANELLO (PRo) e da PONTICELLO
TEL. PALE 0921 662848 E-Mail peppefranzo@libero.it
P. IVA 02948160821
MANDANTE

ORDINE DEGLI INGEGNERI DELLA PROV. DI TRENTO
dott. ing. PAOLO GALLI
ISCRIZIONE ALBO N. 1058

DATA: OTTOBRE 2015	TAVOLA:
1:250	PLANIMETRIA SEGNALETICA ORIZZONTALE E VERTICALE 3/3
N.ro allegato: 1.3.7.3	

1	L. MICCINI	E. ENMANUELLI	E. ENMANUELLI		EMISSIONE 1	25.03.2016
-	L. MICCINI	E. ENMANUELLI	E. ENMANUELLI			22.10.2015
REV.	DISEGNATO	CONTROLLATO	APPROVATO	AUTORIZZATO	DESCRIZIONE REVISIONE	DATA

WBS E - ASTA PRINCIPALE SEZ. 90 - 109

LEGENDA SEGNALI: CL II ALTA RIFRANGENZA

ARTICOLO	n°. SEGNALI
CIRCOLAZIONE ROTATORIA (Figura II 26 art. 96)	1

WBS F - ROTATORIA OVEST

LEGENDA SEGNALI: CL II ALTA RIFRANGENZA

ARTICOLO	n°. SEGNALI	ARTICOLO	n°. SEGNALI
CIRCOLAZIONE ROTATORIA (Figura II 26 art. 96)	2	GRUPPO SEGNALETICO UNITARIO URBANO MONOFILARE (Figura II 253 art. 128)	1
DARE PRECEDENZA (Figura II 36 art. 106)	4		
DISTANZA (Modello II 1 art. 83)	2		
SENSO VIETATO(Figura II 47 art. 116)	4		
ROTATORIA (Figura II 84 art. 122)	4	GRUPPO SEGNALETICO UNITARIO URBANO MONOFILARE (Figura II 253 art. 128)	1
DELINEATORE SPECIALE DI OSTACOLO (Figura II 472 art. 177) ACCOPPIATO CON PASSAGGI CONSENTITI (Figura II 83 art. 122)	2		
DELINEATORE SPECIALE DI OSTACOLO (Figura II 472 art. 177) ACCOPPIATO CON PASSAGGI CONSENTITI (Figura II 83 art. 122) E SENSO VIETATO (Figura II 47 art. 116)	2	GRUPPO SEGNALETICO UNITARIO URBANO MONOFILARE (Figura II 253 art. 128)	1

WBS G - ASTA A-A'

LEGENDA SEGNALI: CL II ALTA RIFRANGENZA

ARTICOLO	n°. SEGNALI
ATTRAVERSAMENTO PEDONALE (Figura II 303 art. 135)	4
CIRCOLAZIONE ROTATORIA (Figura II 26 art. 96)	1
DISTANZA (Modello II 1 art. 83)	1