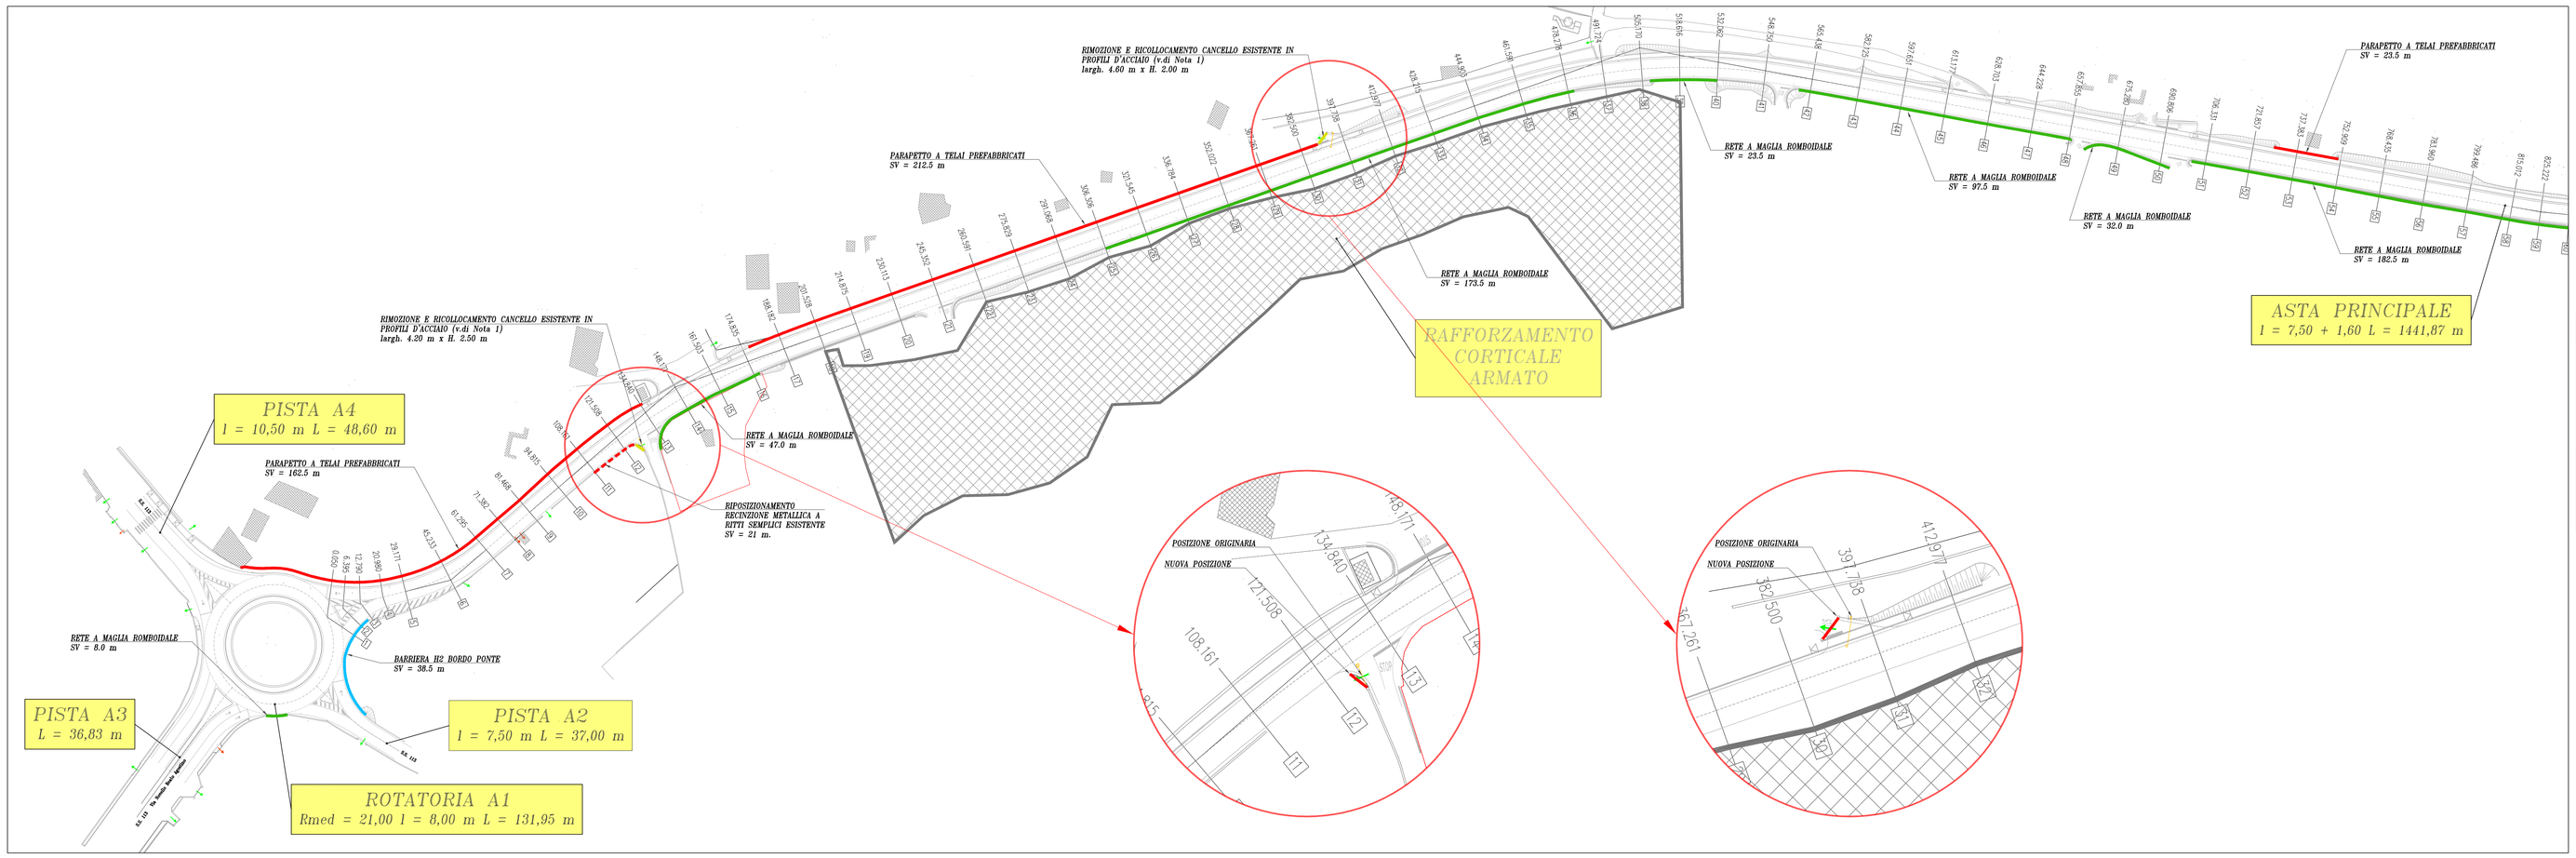

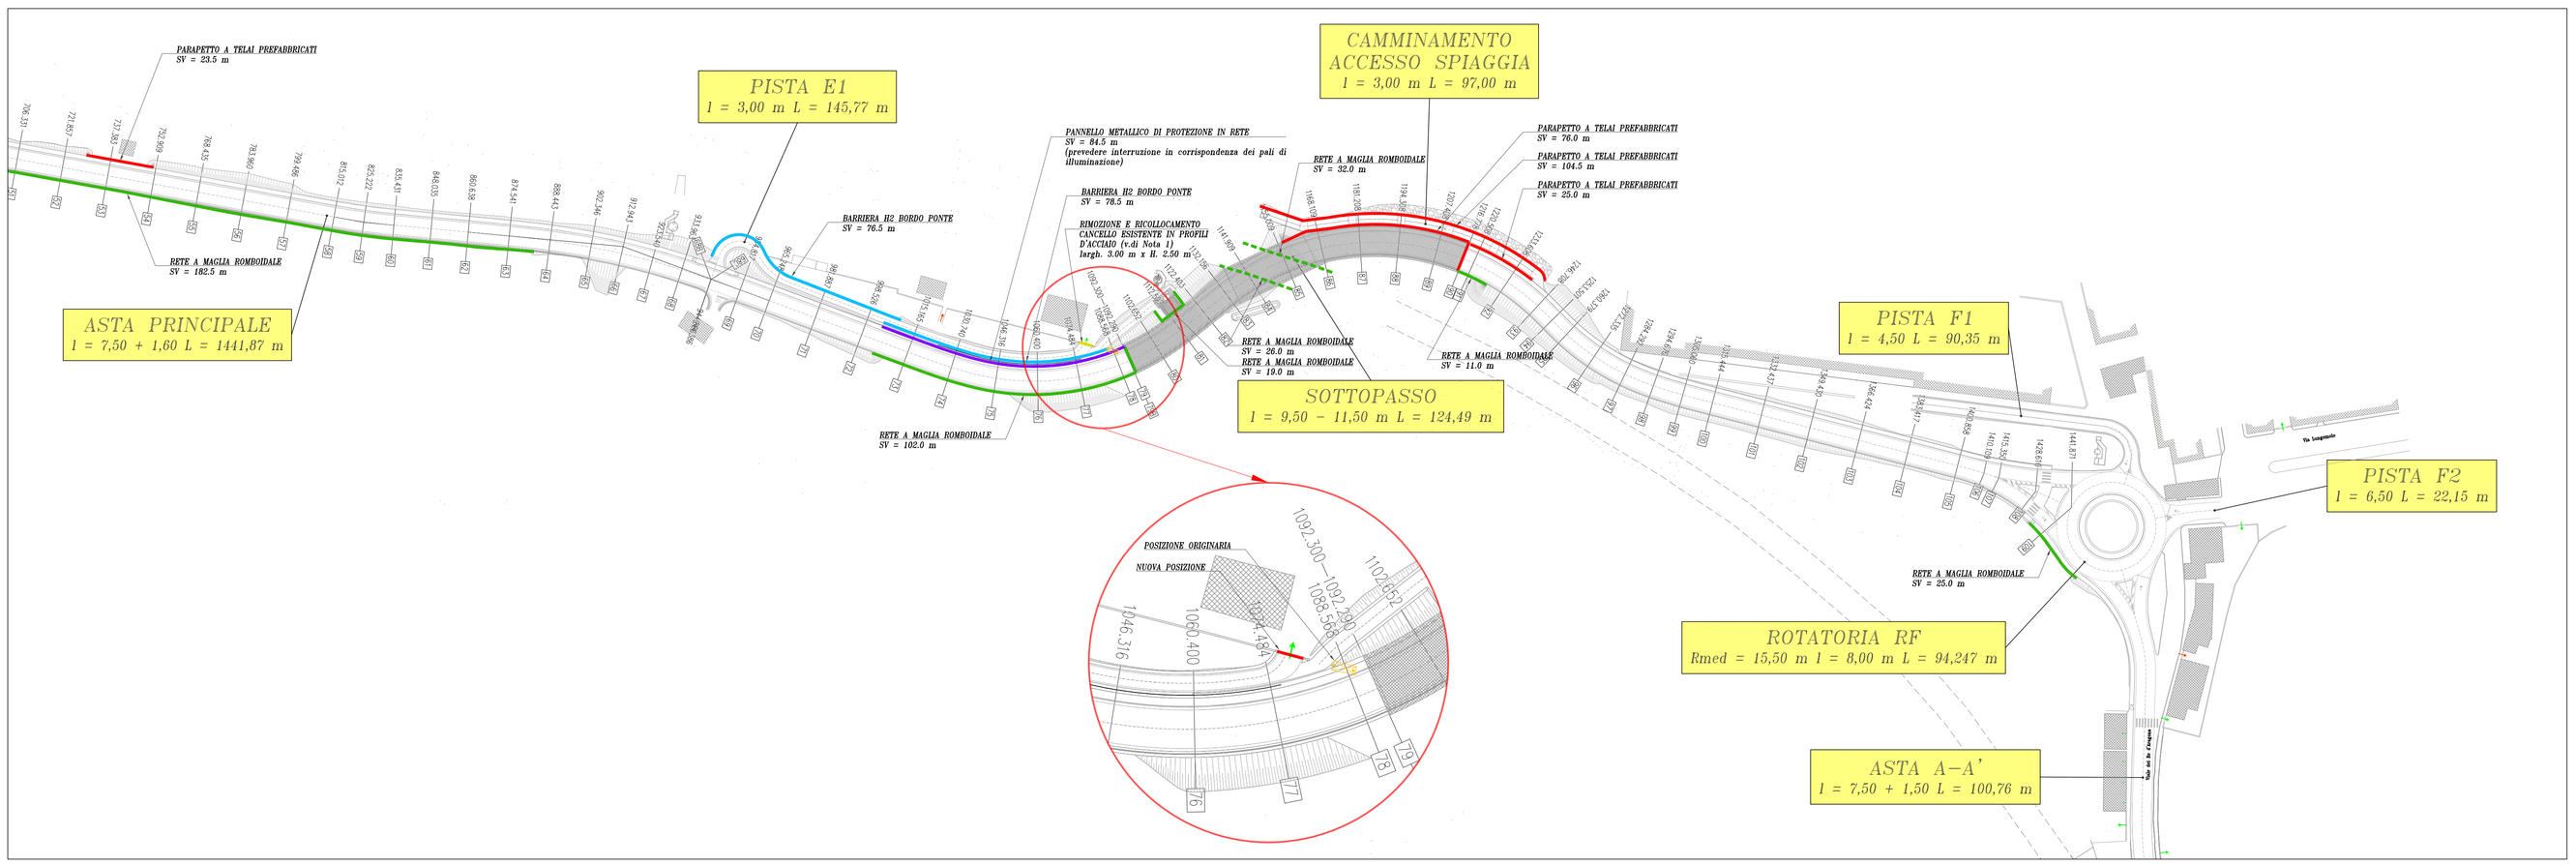

NOTA 1

La rimozione dei manufatti metallici dovrà venire eseguita con ogni cura per non danneggiarli, in vista del loro riutilizzo nell'ambito del cantiere, con successivo accatastamento in luogo idoneo.

La successiva ricollocazione sarà comprensiva degli oneri per la movimentazione, lo scavo a sezione per l'esecuzione dello zoccolo di fondazione in calcestruzzo nonchè la fondazione stessa, la messa a piombo ed allineatura, la posa su fondazione in calcestruzzo classe C25/30 (armata con ferro tondino tipo B450C per un' incidenza massima di 80 kg/mc) dei piastrini metallici di ancoraggio, la posa degli eventuali supporti e rataie di scorrimento e degli elementi di ancoraggio alla struttura portante.

BARRIERE DI PROGETTO	rif. Art. E.D.V.
BARRIERA METALLICA CLASSE "H2" DA BORDO PONTE	6.5.1.6
BARRIERA METALLICA CLASSE "H2" DA BORDO LATERALE	6.5.1.3
PARAPETTO A TELAI PREFABBRICATI	V.A.6.5.12
RETE METALLICA A MAGLIA ROMBOIDALE SU MANUFATTO	V.A.6.2.27
RETE METALLICA A MAGLIA ROMBOIDALE SU PLINTI PREFABBRICATI	V.A.6.2.28
PANNELLO METALLICO DI PROTEZIONE IN RETE	V.A.6.5.11

CITTA' DI TERMINI IMERESE

PROVINCIA DI PALERMO

URBANIZZAZIONE DELLA FASCIA A MARE DEL CENTRO STORICO:
PROGETTAZIONE DELLA STRADA DI COLLEGAMENTO PORTO - SS. 113

PROGETTO ESECUTIVO

ataengineering
via Alto Adige, 107 36123 Trento (Italy)
tel. +39 0461 1770300 fax +39 0461 1770302
ata@ataingegneria@pec.it - info@ataingegneria@pec.it
cofiscale, p.iva e Reg.Trento 01825520228
Certificato Qualità ISO 14001 Certificato Qualità ISO 9001
CAPOGRUPPO MANDATARIA

ORDINE DEGLI INGEGNERI DELLA PROV. DI TRENTO
dott. Ing. ERINO BOMBARDELLI
ISCRIZIONE ALBO N. 1098

SGI Studio Galli Ingegneria S.p.A.
SEDE: Palermo - 90144 Via Nicola Garaffa n. 1/a tel.091/6700 fax. 091/6700 - Sede Trapani: Via Fra' Bartolomeo da Pisa n. 46 tel.0923 29311 fax. 0923 29312
UFFICIO TECNICO Milano - Napoli - Avellino - Catania
UFFICIO Bologna - Ravenna - Forlì - Cesena - Rimini
UFFICIO Roma (Cinecittà) - Roma (Eur) - Frosinone (Anagni) - Salerno - Latina
www.sgi.eng.it - info@sgi.eng.it
MANDANTE

Dott. Ing. Fiorella Scalia
STUDIO TECNICO
PIAZZA S. ANTONIO N.16
90018 TERMINI IMERESE (PA)
TEL. 091 8110563 FAX 091 8110748
E-Mail: fiorella.scalia@tin.it
P. IVA 04370120626
MANDANTE

Dott. Ing. Filippo Carcara
STUDIO TECNICO
VIA GAFFIO 2b
90151 PALERMO
TEL. 092 9600963 E-Mail: filicar@libero.it
P.IVA 00522116810
MANDANTE

Dott. Geol. Giuseppe Franzò
STUDIO
90010 ISNELLO (PA) c.da PONTICELLO
TEL./FAX 0921 662649 E-Mail:peppefranzo@libero.it
P.IVA 02946150852
MANDANTE

DATA: OTTOBRE 2015	TAVOLA: PLANIMETRIA BARRIERE DI SICUREZZA, PARAPETTI E RECINZIONI
1:1000	
N.ro allegato 1.3.8.1	

REV.	DISEGNATO	CONTROLLATO	APPROVATO	AUTORIZZATO	DESCRIZIONE REVISIONE	DATA
-	L. MACCHI	E. BOMBARDELLI	E. BOMBARDELLI			22.10.2015