PIANTA

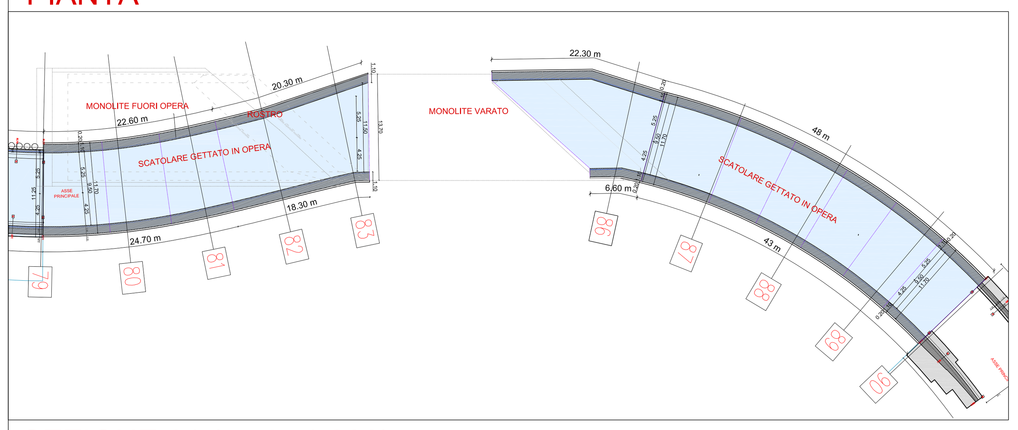

SEZIONE 79/79 bis (scala 1:200)

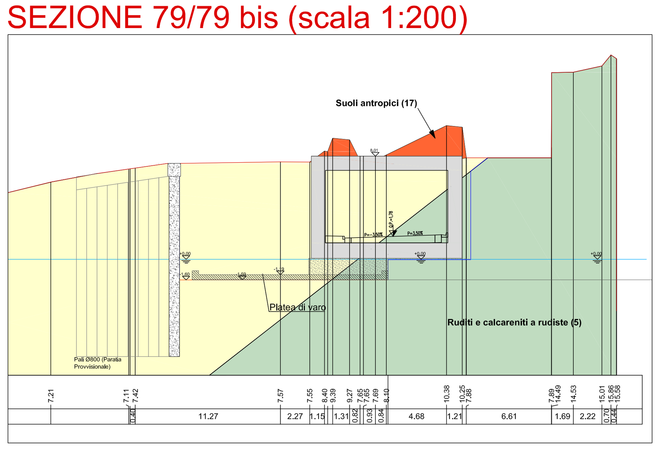

SEZIONE 80 (scala 1:200)

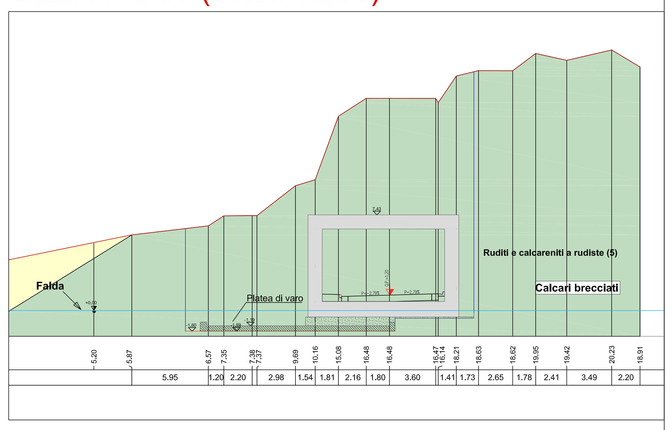

SEZIONE 81 (scala 1:200)

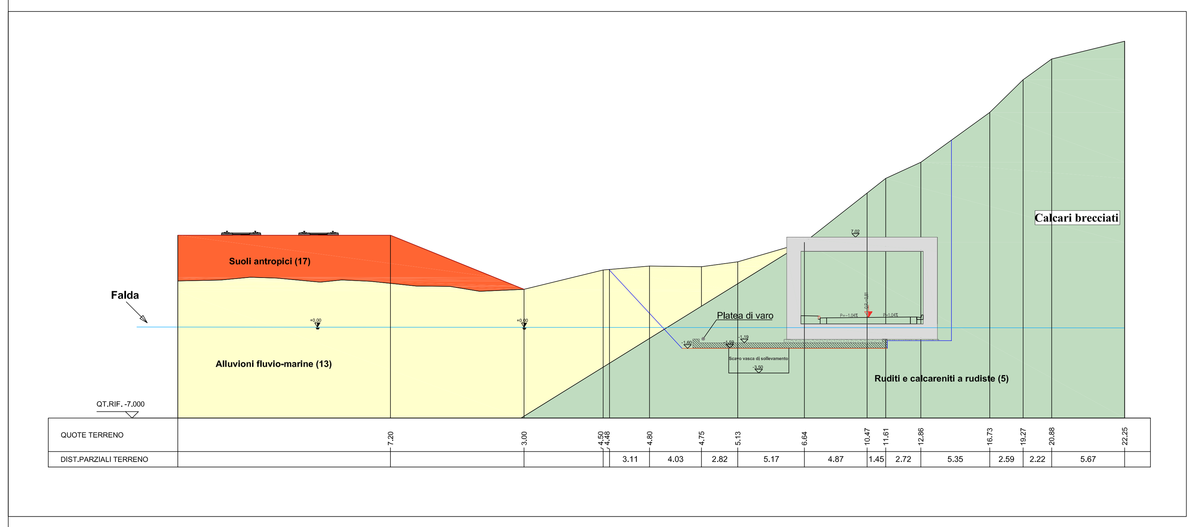

SEZIONE 82 (scala 1:200)

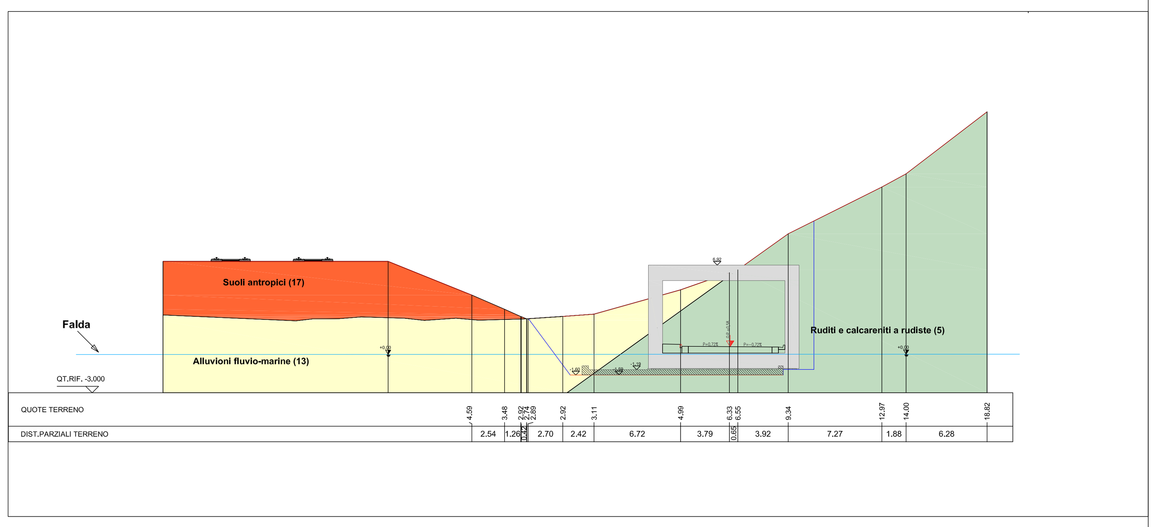

SEZIONE 83 (scala 1:200)

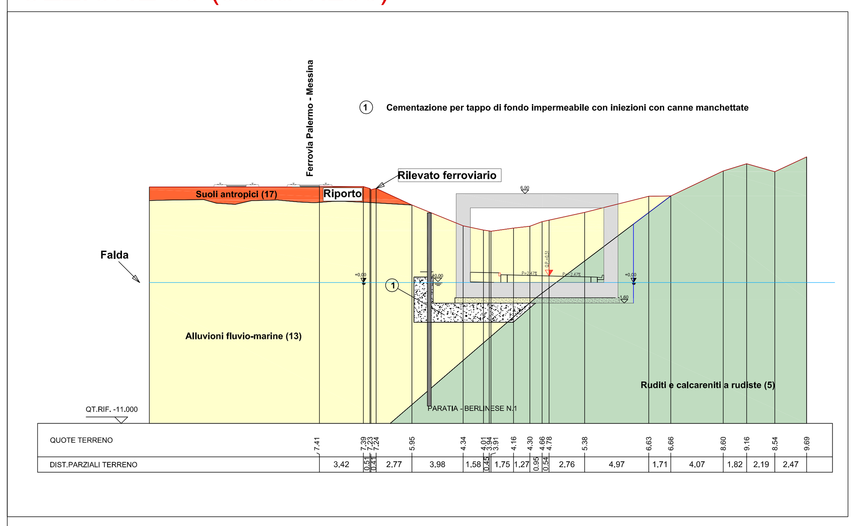

SEZIONE 85bis/86 (scala 1:200)

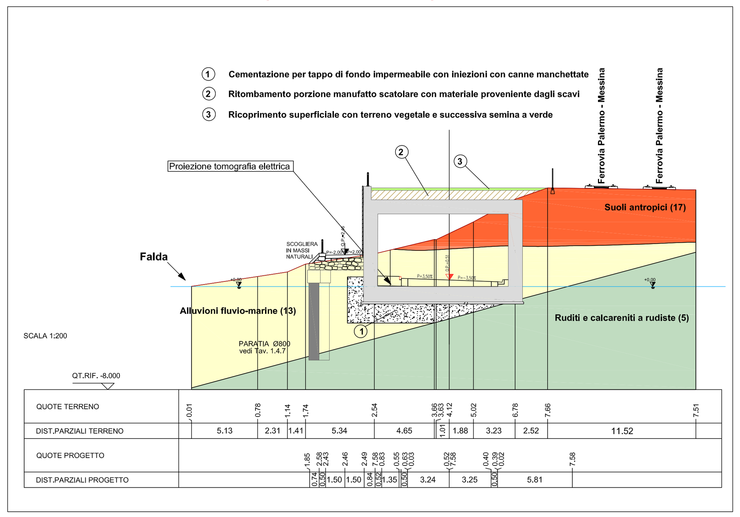

SEZIONE 87 (scala 1:200)

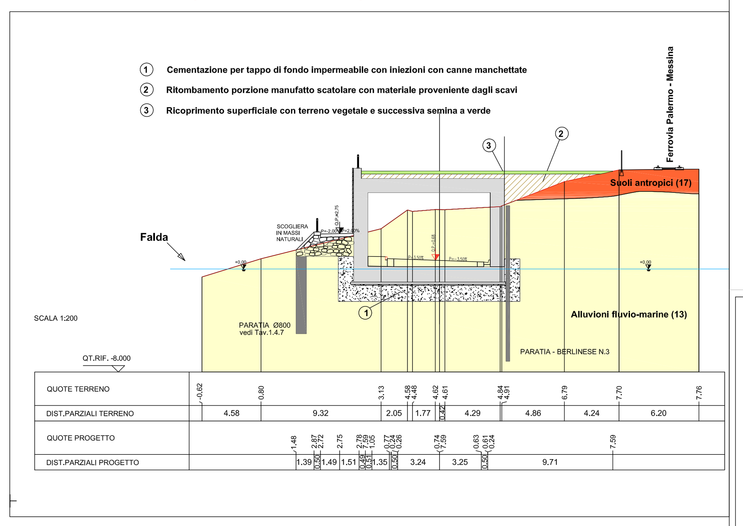

SEZIONE 88 (scala 1:200)

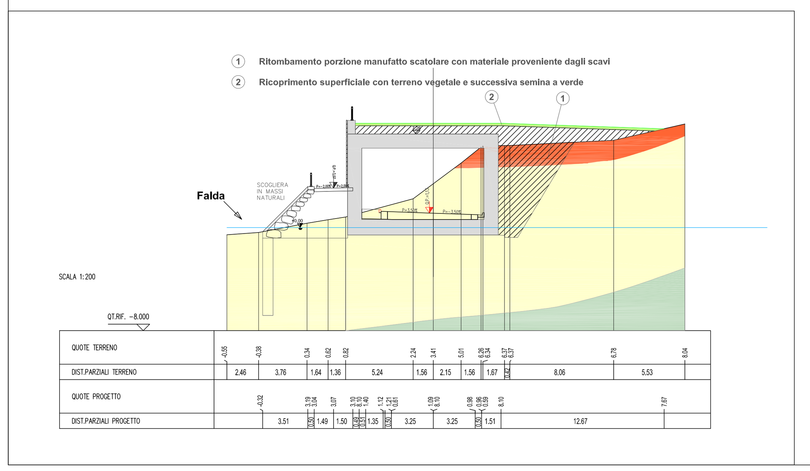

SEZIONE 89 (scala 1:200)

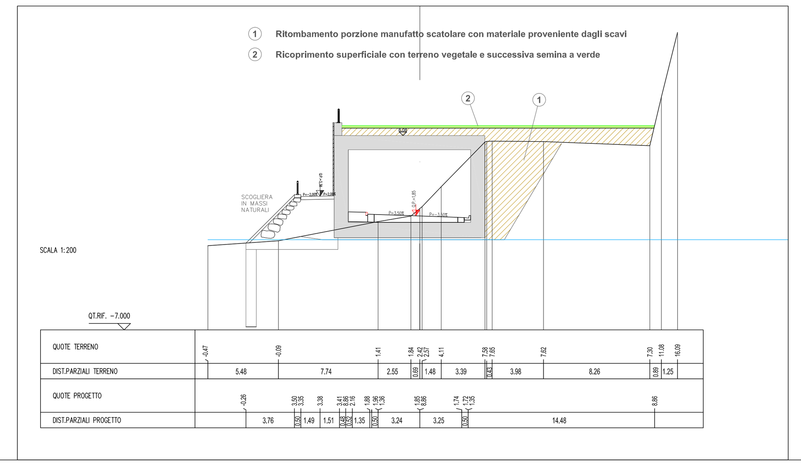

SEZIONE 90 (scala 1:200)

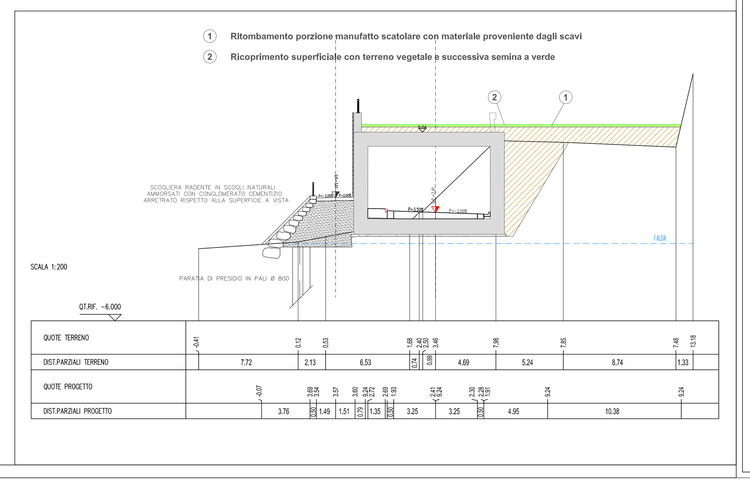

CITTA' DI TERMINI IMERESE

PROVINCIA DI PALERMO

URBANIZZAZIONE DELLA FASCIA A MARE DEL CENTRO STORICO:
PROGETTAZIONE DELLA STRADA DI COLLEGAMENTO PORTO - SS. 113

PROGETTO ESECUTIVO

ataengineering
Via Mons. Ciro Scarzillo, 2/D 84123 Fisciano (Sa)
tel. 089.953.1 (12 linee) fax 089.953.1 (12 linee)
info@ataingegneria.com - info@ataingegneria@pec.it
Libero professionale Partita IVA 05267670638
ISO 9001 ISO 14001
CAPOGRUPPO MANDATARIA

ORDINE DEGLI INGEGNERI DELLA PROV. DI TRENTO
dott./ing. FIORIO GIANCARLO DELLI
ISCRIZIONE ALBO N. 1098

SGI Studio Galli Ingegneria S.p.A.
Sede legale: viale Giuseppe Mazzini, 11 00195 Roma
Sede Milano Ufficio: Via Aquileia/Lodi, 13 - tel. 02 87.07.09.01 - fax. 02.87.09.01
Sede Operativa: Via Ugo Bassi, 2 - 40121 Bologna
Uffici di CATANIA: Piazza Ansaldo, 2 (c/o Galli) - Palermo: Ammiraglio - Salerno: Arno Hotel
www.sgiweb.it - info@sgiweb.it
MANDANTE

Dott. Ing. Fiorella Scalia
STUDIO TECNICO
PIAZZA S. ANTONINO N.10
90015 TERMINI IMERESE (PA)
TEL. 091 8115551 FAX 091 8112748
E-Mail: fiorella.scalia@tin.it
P. IVA 04107120826
MANDANTE

Dott. Ing. Filippo Carcara
STUDIO TECNICO
VIA SAFFI 29
90151 PALERMO
TEL. 392 9520963 E-Mail: filcar@libero.it
P.IVA 05522150810
MANDANTE

Dott. Geol. Giuseppe Franzò
STUDIO
90010 CALDERA (PA) c.da PONTICELLO
TEL./FAX 0921 662943 E-Mail: pappafranzo@libero.it
P.IVA 02548150821
MANDANTE

DATA: OTTOBRE 2015	TAVOLA:
VARIE	SOTTOPASSO FERROVIARIO: Sezioni Trasversali Scatolare Gettato in opera
N.ro allegato 1.4.4.3	

	L. MICCHI	E. BIANCHINELLI	E. BIANCHINELLI		30.10.2015
IDS	DISEGNATO	CONTROLLATO	APPROVATO	AUTORIZZATO	DESCRIZIONE REVISIONE	DATA