CASSERO SEZ. TIPO C1
1:50

ARMATURA SEZ. TIPO C1
1:50

CASSERO SEZ. TIPO C2
1:50

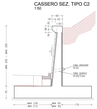

ARMATURA SEZ. TIPO C2
1:50

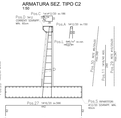

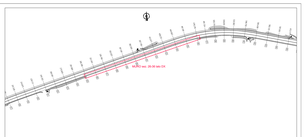

PIANTA FONDAZIONI
1:100

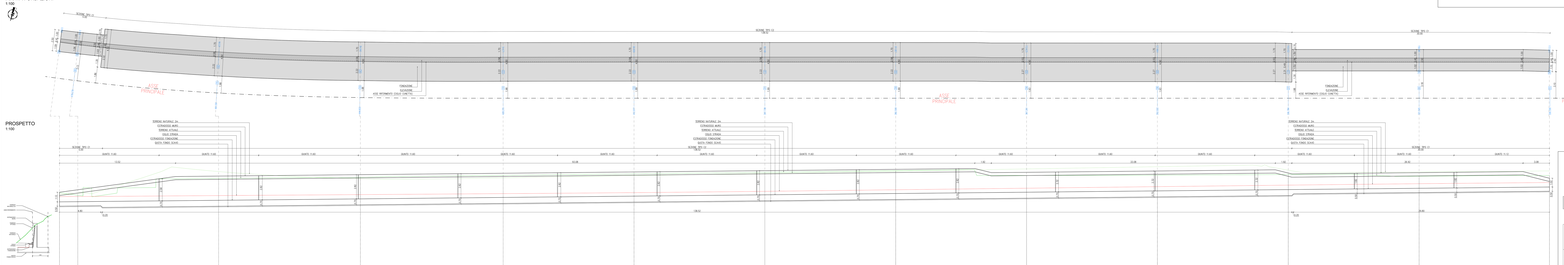

PROSPETTO
1:100

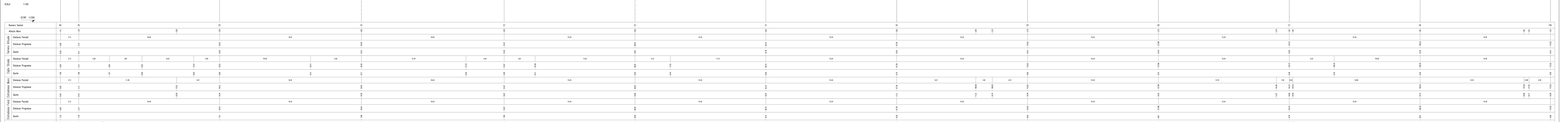

SPECIFICHE MATERIALI

(Secondo le N.T.C. 2008)

Riferimenti normativi:
Caratteristiche dei materiali e modalità esecutive devono essere conformi al D.M. 14/01/2008 **alle** norme tecniche per le costruzioni ed alla CIRCOLARE 617/09 (e seg).

Opere in calcestruzzo armato:
Calcestruzzo : per fondazioni ed elevazioni C32/40
per pali di fondazione C32/40
per baccheatura e pozzetti di testa e muri C32/40

Classe di esposizione:
per fondazioni ed elevazioni XD1
per baccheatura e pozzetti di testa e muri XD1

Classe di consistenza:
per fondazioni ed elevazioni s3

Acciaio per ca. B450C controllato e saldabile
Copriferro minimo fondazioni 40 mm
Sovrapposizione minima 60 ϕ

Copriferro netto :
fondazioni = 40 mm
il copriferro deve essere opportunamente rispettato in fase di getto mediante opportuni distanziatori

Pali dell'elevazione: tp = 350 N/mm2

CITTA' DI TERMINI IMERESE

PROVINCIA DI PALERMO

URBANIZZAZIONE DELLA PIAZZA A MARE DEL CENTRO STORICO.
PROGETTAZIONE DELLA STRADA DI COLLEGAMENTO PORTO - SS. 113

PROGETTO ESECUTIVO

ataengineering
Via Lungo Mare Trieste, 14
90133 Palermo (PA)
Tel. 091 6165111
Fax 091 6165111
info@ataengineering.it
www.ataengineering.it
ORDINE DEGLI INGEGNERI DELLA PROVINCIA DI PALERMO
Ing. Fiorella Scalia
Iscrizione all'albo n. 6126
ORDINE DEGLI INGEGNERI DELLA PROVINCIA DI PALERMO
Ing. Filippo Carcara
Iscrizione all'albo n. 5126
ORDINE DEGLI INGEGNERI DELLA PROVINCIA DI PALERMO
Dott. Geol. Giuseppe Franco
Iscrizione all'albo n. 1
ORDINE DEGLI GEOLOGI DELLA SICILIA

Dott. Ing. Fiorella Scalia
Ordine degli Ingegneri della Provincia di Palermo
Iscrizione all'albo n. 6126
Via Lungo Mare Trieste 14 90133
Tel. 091 6165111 - Fax 091 6165111
E-mail info@ataengineering.it
Pec fiorella.scalia@pec.ingpa.it
Firma digitale

Dott. Ing. Filippo Carcara
Ordine degli Ingegneri della Provincia di Palermo
Iscrizione all'albo n. 5126
Via Lungo Mare Trieste 14 90133
Tel. 091 6165111 - Fax 091 6165111
E-mail info@ataengineering.it
Pec filippo.carcara@pec.ingpa.it
Firma digitale

Dott. Geol. Giuseppe Franco
Ordine dei Geologi della Sicilia
Via Lungo Mare Trieste 14 90133
Firma digitale

DATA: OTTOBRE 2015		TAVOLA:	
1:100 - 1:50		CARPENTERIA CZ: MANICOTTI JET IN C.A. ACCIAIO ARMATURA JET DI CARICO	
Tav. in allegato:	1.5.1.8		

N. REV.	DATA REVISIONE	DISEGNO	VERIFICA	APPROVA	OGGETTO REVISIONE	TAVOLA
0	00/00/					1.5.1.8