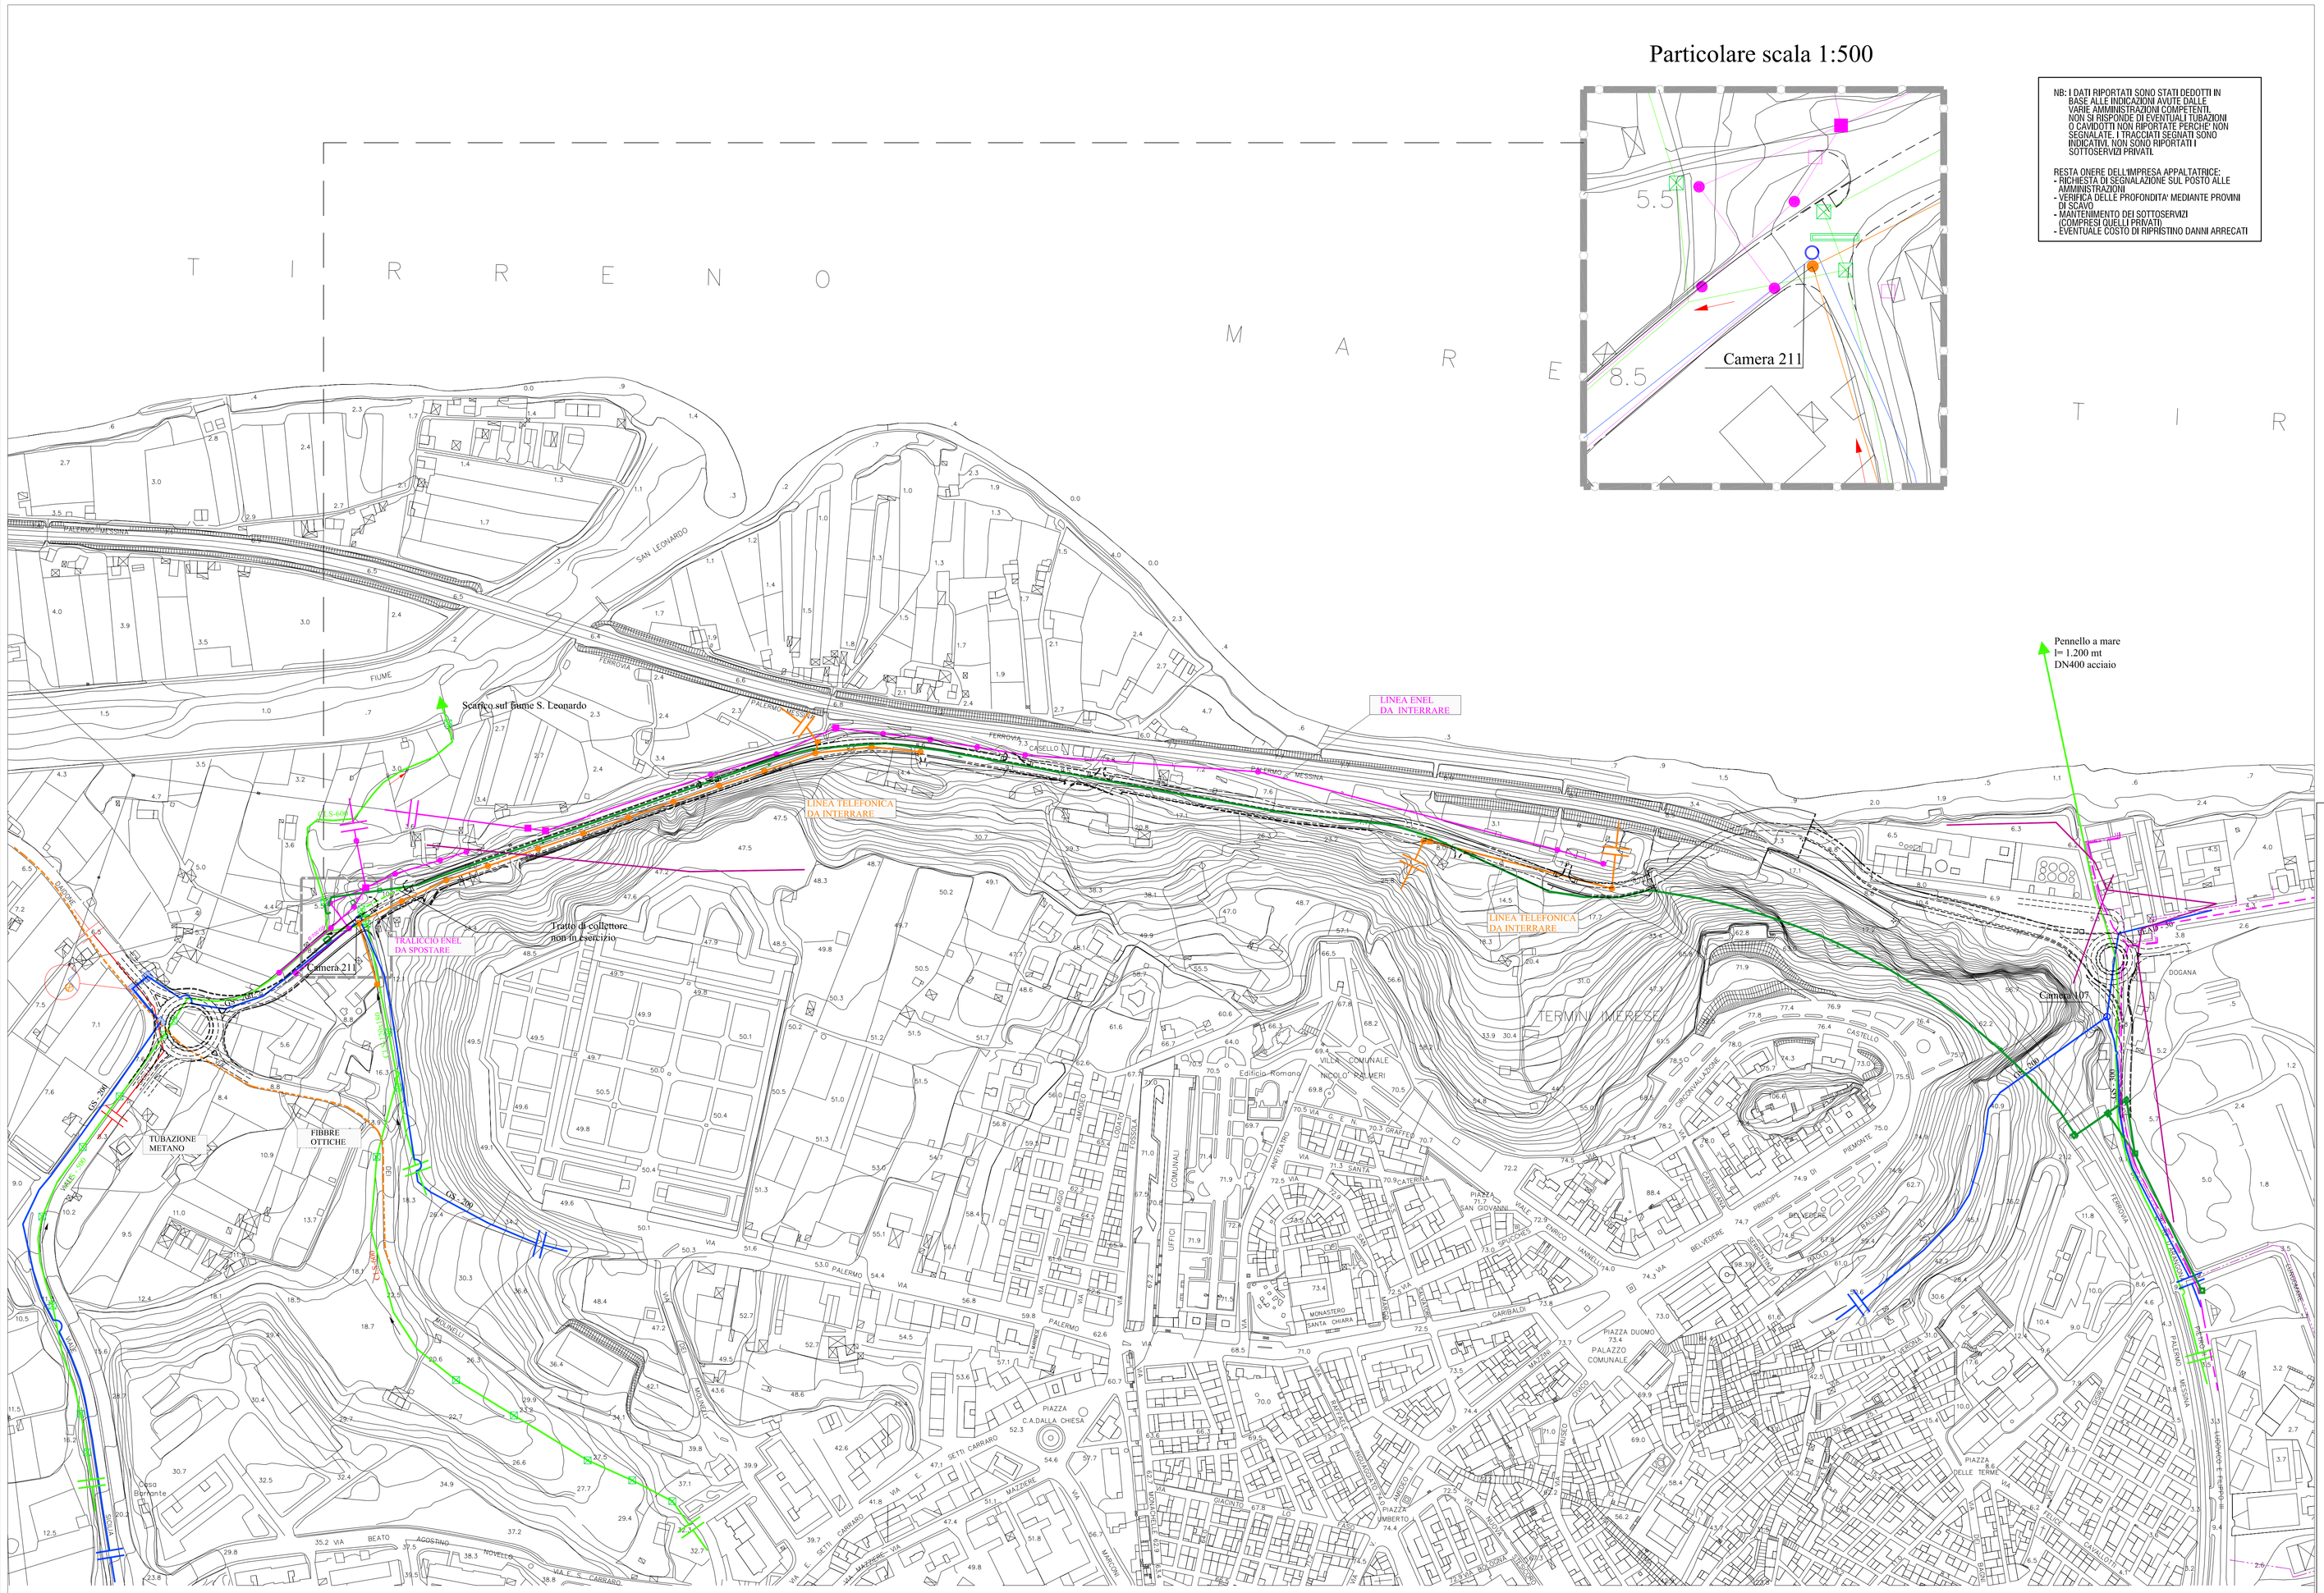

NB: I DATI RIPORTATI SONO STATI DEDOTTI IN BASE ALLE INDICAZIONI AVUTE DALLE VARIE AMMINISTRAZIONI COMPETENTI, NON SI RISPONDE DI EVENTUALI TUBAZIONI O CAVIDOTTI NON RIPORTATE PERCHE' NON SEGNALATE. I TRACCIATI SEGNATI SONO INDICATIVI, NON SONO RIPORTATI I SOTTOSERVIZI PRIVATI.

RESTA ONERE DELL'IMPRESA APPALTATRICE:
- RICHIESTA DI SEGNALAZIONE SUL POSTO ALLE AMMINISTRAZIONI
- VERIFICA DELLE PROFONDITA' MEDIANTE PROVINI DI SCAVO
- MANTENIMENTO DEI SOTTOSERVIZI (COMPRESI QUELLI PRIVATI)
- EVENTUALE COSTO DI RIPRISTINO DANNI ARRECATI

LEGENDA STATO DI FATTO

- STRADA IN PROGETTO
- COLLETTORI FOGNATURA COMUNALE
- COLLETTORE FOGNATURA COMUNALE NON IN ESERCIZIO
- FOGNATURA DA POCO REALIZZATA CON PRECEDENTE APPALTO
- POZZETTO DI ISPEZIONE FOGNATURA
- CONDOTTE ACQUEDOTTO COMUNALE
- CAMERA DI MANOVRA
- SARACINESCA IN POZZETTO
- POZZETTO DI ISPEZIONE ACQUEDOTTO
- CONDUTTURA AZIENDA ELETTRICA
- LINEA ELETTRICA
- TRALICCIO LINEA ELETTRICA
- TRALICCIO LINEA ELETTRICA DISMESSO
- PALO LINEA ELETTRICA
- RAMO BT - CAVO INTERRATO
- TRONCO MT - CAVO INTERRATO
- PALO LINEA TELEFONICA
- CAVI TELECOM
- FIBRE OTTICHE
- TUBAZIONE METANO in FEED DN250

CITTA' DI TERMINI IMERESE

PROVINCIA DI PALERMO

URBANIZZAZIONE DELLA FASCIA A MARE DEL CENTRO STORICO:
PROGETTAZIONE DELLA STRADA DI COLLEGAMENTO PORTO - SS. 113

PROGETTO ESECUTIVO

ataengineering
via Mo Adige, 169 - 38123 Trento - Italy
tel.+39 0461 1772001 - fax +39 0461 1772012
www.ataengineering.eu - info@ataengineering.eu
c.fiscale, p.iva e R.I. Trento 01201610230
Certificato Sintesi Quality ISO 14001 ISO 9001
CAPOGRUPPO MANDATARIA

SGI Studio Galli Ingegnerie S.p.A.
SEDE: Padova - 35010 Cartigliano Località Rubano - Via della Provvidenza, 11 - tel. +39 049 9750444 - fax. +39 049 9750799
Filiale: Mattera 2010 - Via degli Apostoli n. 11 - tel. +39 067 3294011 - fax. +39 067 3294111
UFFICI ETNA 2000: Milano - Napoli - Avezzano - Teramo
Sede Legale: Via Ca' Rossa, 7 - 41123 Modena - Cento (Ferrara) - Pordenone (Montereale) - Sulmona (Aq)
www.sgiweb.it info@sgi.eu.it
SGI
MANDANTE

Dott. Ing. Fiorella Scalia
STUDIO TECNICO
PIAZZA S. ANTONIO N.16
90018 TERMINI IMERESE (PA)
TEL. 091 8115563 FAX 091 8110748
E-Mail: fiorella.scalia@tin.it
P. IVA 04315120826
MANDANTE

Dott. Ing. Filippo Carcara
STUDIO TECNICO
VIA SAFFIO 39
90151 PALERMO
TEL. 392 9520063 E-Mail filicar@libero.it
P.IVA 06523180819
MANDANTE

Dott. Geol. Giuseppe Franzò
STUDIO
90010 BINELLO (PA) c.da PONTICELLO
TEL./FAX 0921 662849 E-Mail peppefranzo@libero.it
P.IVA 02948160821
MANDANTE

ORDINE DEGLI INGEGNERI DELLA PROV. DI TRENTO
dott. ing. ERINO BOMBARDELLI
ISCRIZIONE ALBO N. 1098

DATA: OTTOBRE 2015	TAVOLA:
1:2000	PLANIMETRIA CON INDIVIDUAZIONE DELLE INTERFERENZE
N.ro allegato 1.6.2	

REV.	DISEGNATO	CONTROLLATO	APPROVATO	AUTORIZZATO	DESCRIZIONE REVISIONE	DATA
0	R.SCIAMMACCA	S.TRABUCCHI	F. GALLI		1° EMISSIONE	