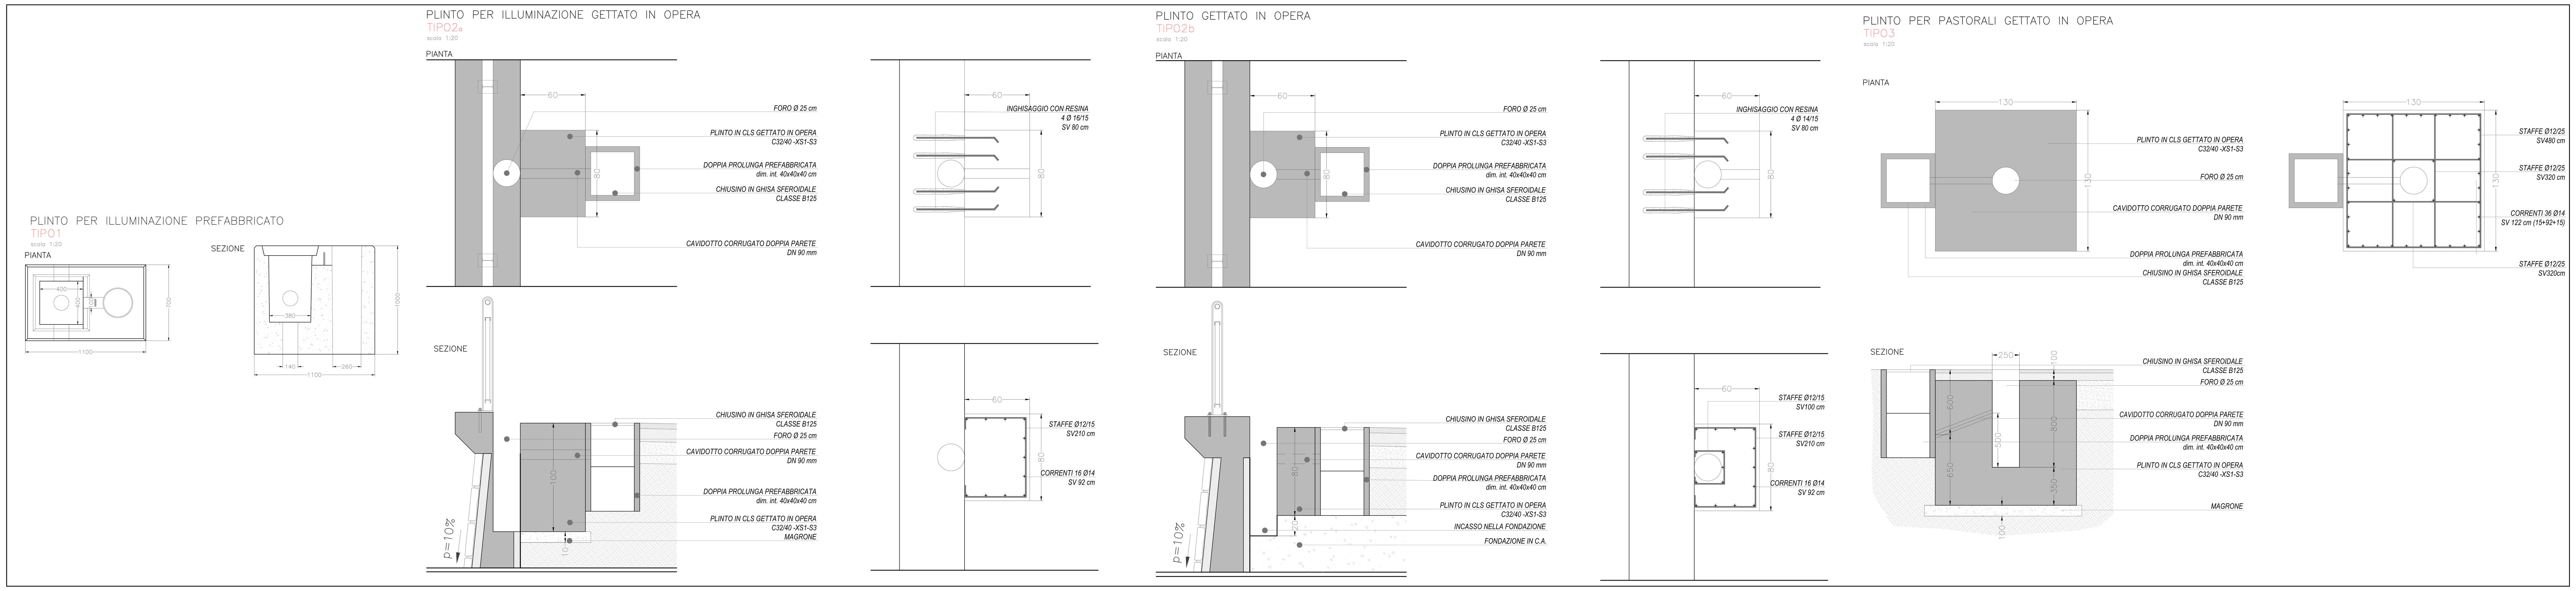

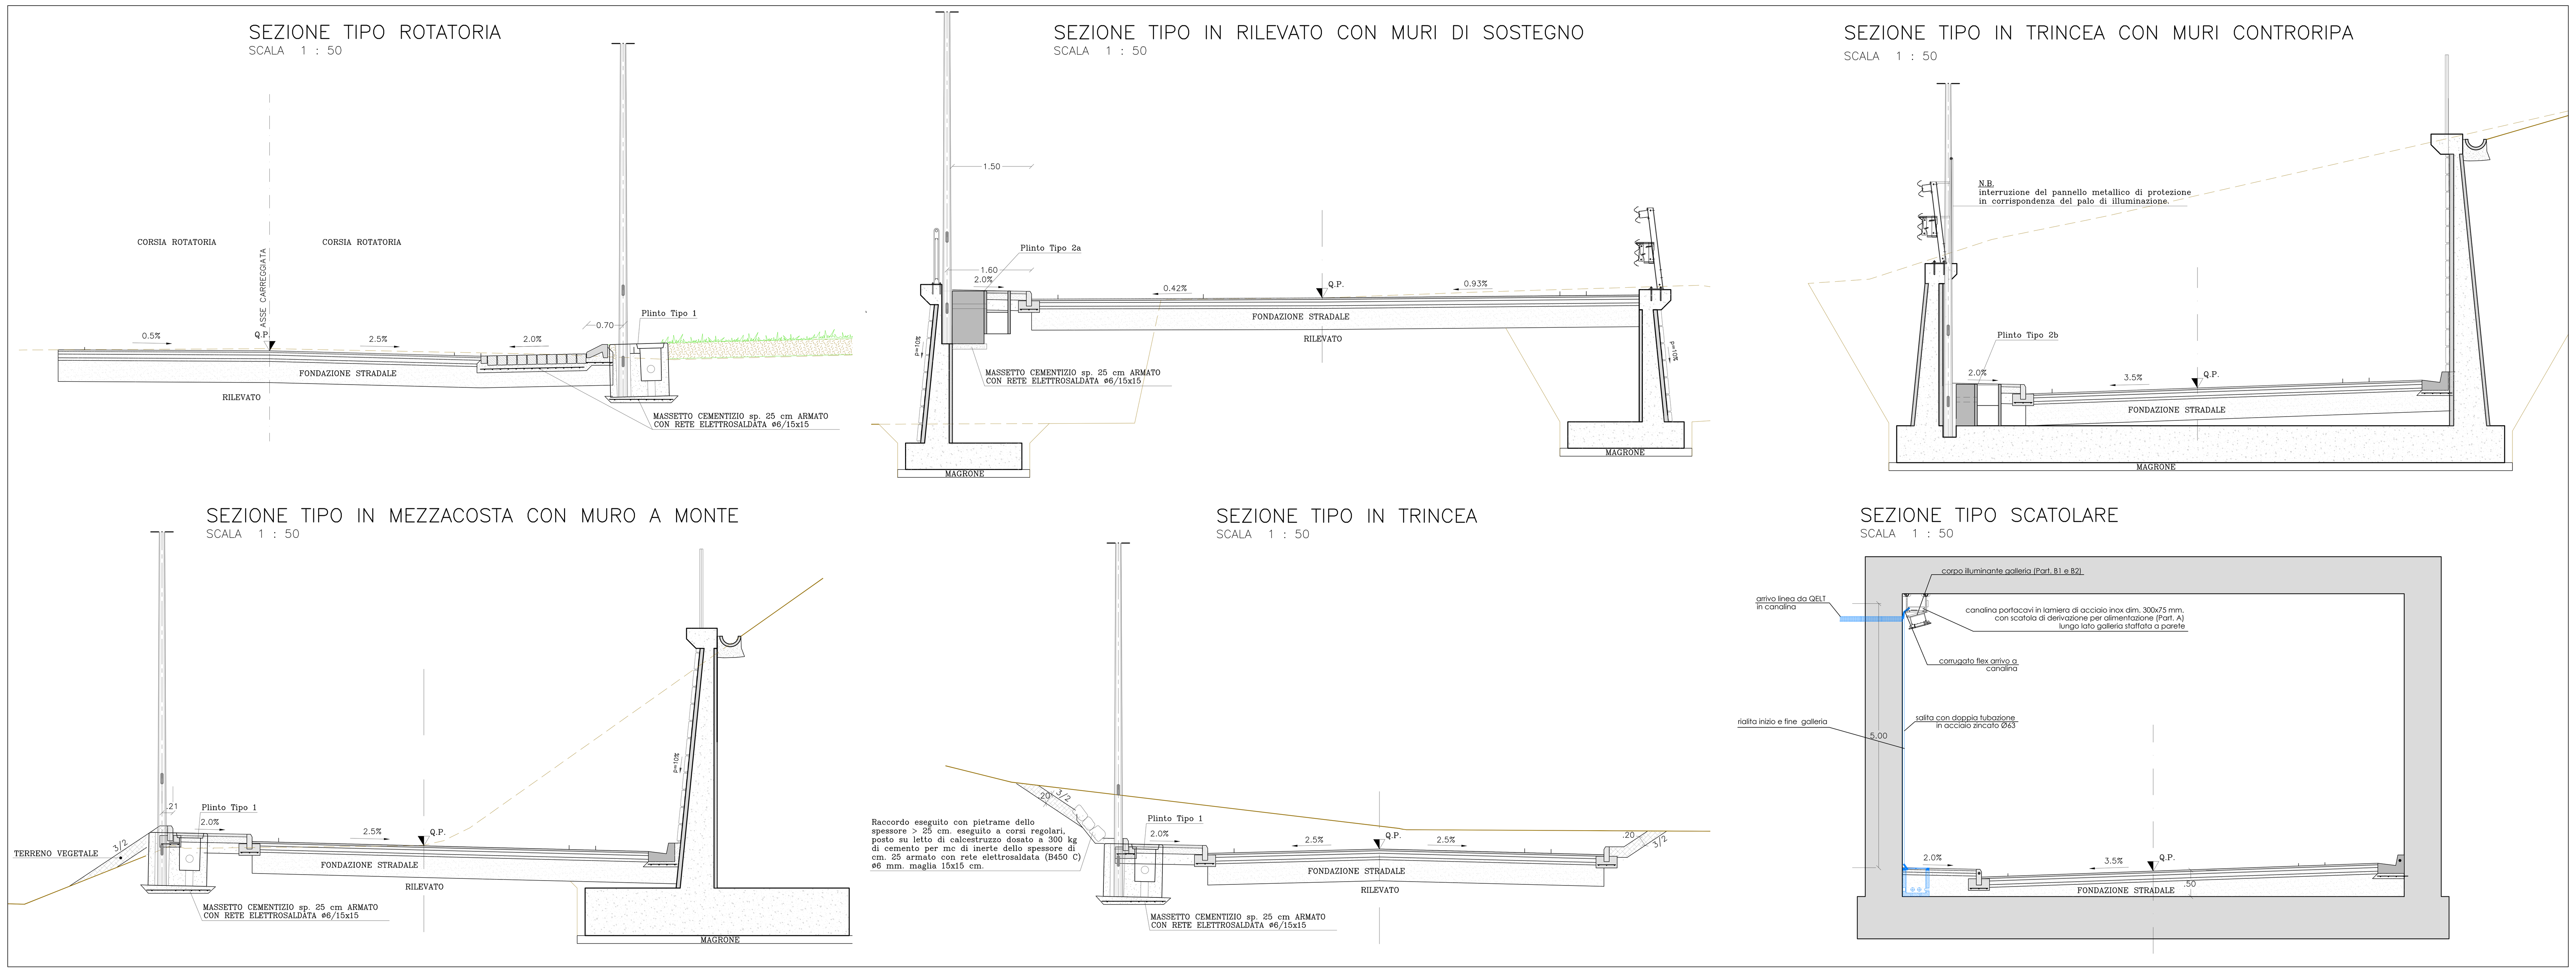

SPECIFICHE TECNICHE

Plinti prefabbricati per impianto illuminazione

Saranno costituiti da manufatti in calcestruzzo vibrato (C35/45-XS1-S3) ed armatura in ferro tondino B450C e dotati di alloggiamento per palo e pozzetto per collegamento cavi di alimentazione elettrica.

Il manufatto andrà posato su uno strato di magrone di livellamento; il riempimento della sezione cava attorno al plinto andrà fatto con sabbia ben costipata.

Per il riempimento del palo si farà uso di malte cementizie espansive, tenendo in ogni caso conto delle prescrizioni del fornitore.

Ai fini della sua accettazione, l'impresa dovrà fornire alla D.L.

- certificazione secondo il D.M. 14.01.2008 rilasciata dal fornitore;
- dichiarazione di prestazione a norma del Regolamento (UE) n. 305/2011.

TUTTI I MATERIALI METALLICI SARANNO ZINCATI A CALDO
SU CIASCUNA FACCIA SECONDO LA NORMA UNI EN ISO 1461
E CON RIFERIMENTO AD UNA CATEGORIA DI CORROSITA' C5-M (marina)
SECONDO LA NORMA UNI EN ISO 14713 - 2010

IN SEDE DI POSIZIONAMENTO IN LOCO, LA FORMA DEI PLINTI GETTATI IN OPERA POTRÀ ESSERE MODIFICATA, SU INDICAZIONE DELLA D.L., PER TENER CONTO DELLA SITUAZIONE AL CONTORNO.

SEZIONE TIPO DI SCAVO SU SEDE STRADALE E/O MARCIAPIEDE LINEA PUBBLICA ILLUMINAZIONE

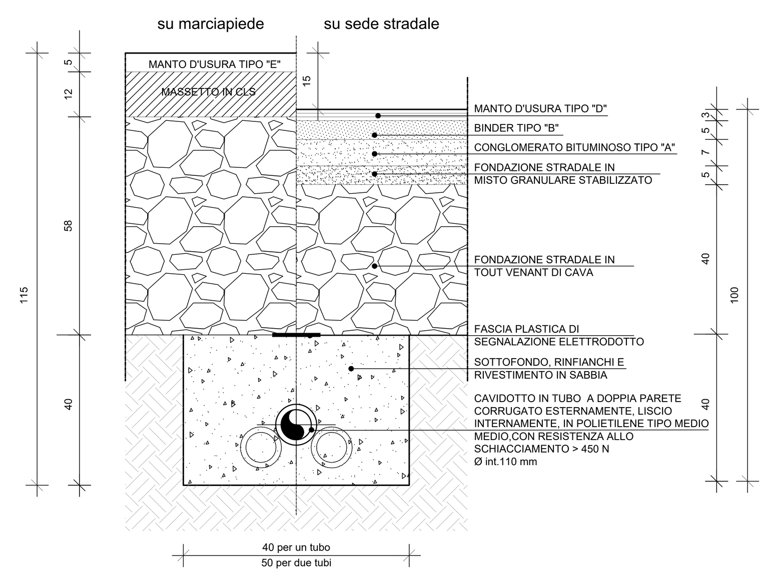

CITTA' DI TERMINI IMERESE

PROVINCIA DI PALERMO

URBANIZZAZIONE DELLA FASCIA A MARE DEL CENTRO STORICO:
PROGETTAZIONE DELLA STRADA DI COLLEGAMENTO PORTO - SS. 113

PROGETTO ESECUTIVO

ataengineering
via Alto Adige, 160 38121 Trento - Italy
tel. +39 0461 1731000 - fax +39 0461 1731052
www.ataengineeringspa.com - info@ataengineeringspa.com
c.fiscale, p.iva e R.I. Trento 01307610228
ISO 14001 ISO 9001
CAPOGRUPPO MANDATARIA

ORDINE DEGLI INGEGNERI DELLA PROV. DI TRENTO
dott. ing. ERINO BOMBARDELLI
ISCRIZIONE ALBO N. 1098

SGI Studio Galli Ingegneria S.p.A.
SEDE: Padova - 35030 Sarmeola di Rubano - Via della Provvidenza, 13 - tel. +39 049 8976844 - fax +39 049 8976784
FILIALE: Belluno 32100 - Via degli Agricoltori, 13 - tel. +39 0437 355411 - fax +39 0437 355412
UFFICI IN ITALIA: Milano - Napoli - Ancona - Sassari
UFFICI ALL'ESTERO: Pechino (Cina) - Cairo (Egitto) - Podgorica (Montenegro) - Sulaymaniya (Iraq)
www.sgi-spa.it - info@sgi-spa.it
MANDANTE

Dott. Ing. Fiorella Scalia
STUDIO TECNICO
PIAZZA S. ANTONIO N.16
90018 TERMINI IMERESE (PA)
TEL. 091 8115583 FAX 091 8110748
E-Mail: fiorella.scalia@tin.it
P. IVA 04315120826
MANDANTE

Dott. Ing. Filippo Carcara
STUDIO TECNICO
VIA SAFFO 2b
90151 PALERMO
TEL. 392 9820063 E-Mail filicar@libero.it
P.IVA 0052316810
MANDANTE

Dott. Geol. Giuseppe Franzò
STUDIO
90010 ISNELLO (PA) c.da PONTICELLO
TEL./FAX 0921 662849 E-Mail peppefranzo@libero.it
P.IVA 02948160821
MANDANTE

DATA: OTTOBRE 2015

varie

N.ro allegato 1.7.4.1

TAVOLA:
IMPIANTO DI ILLUMINAZIONE PUBBLICA
PARTICOLARI COSTRUTTIVI PREDISPOSIZIONI

REV.	DISEGNATO	CONTROLLATO	APPROVATO	AUTORIZZATO	DESCRIZIONE REVISIONE	DATA
1	G.MORANDINI	E.BOMBARDELLI	E.BOMBARDELLI		1° REVISIONE	22.10.2015
0	A.TAMPERINI	S.TRABUCCHI	F. GALLI		1° EMISSIONE	