WBS E: Asta Principale sez 90_109 - FASE 1   scala 1 : 500

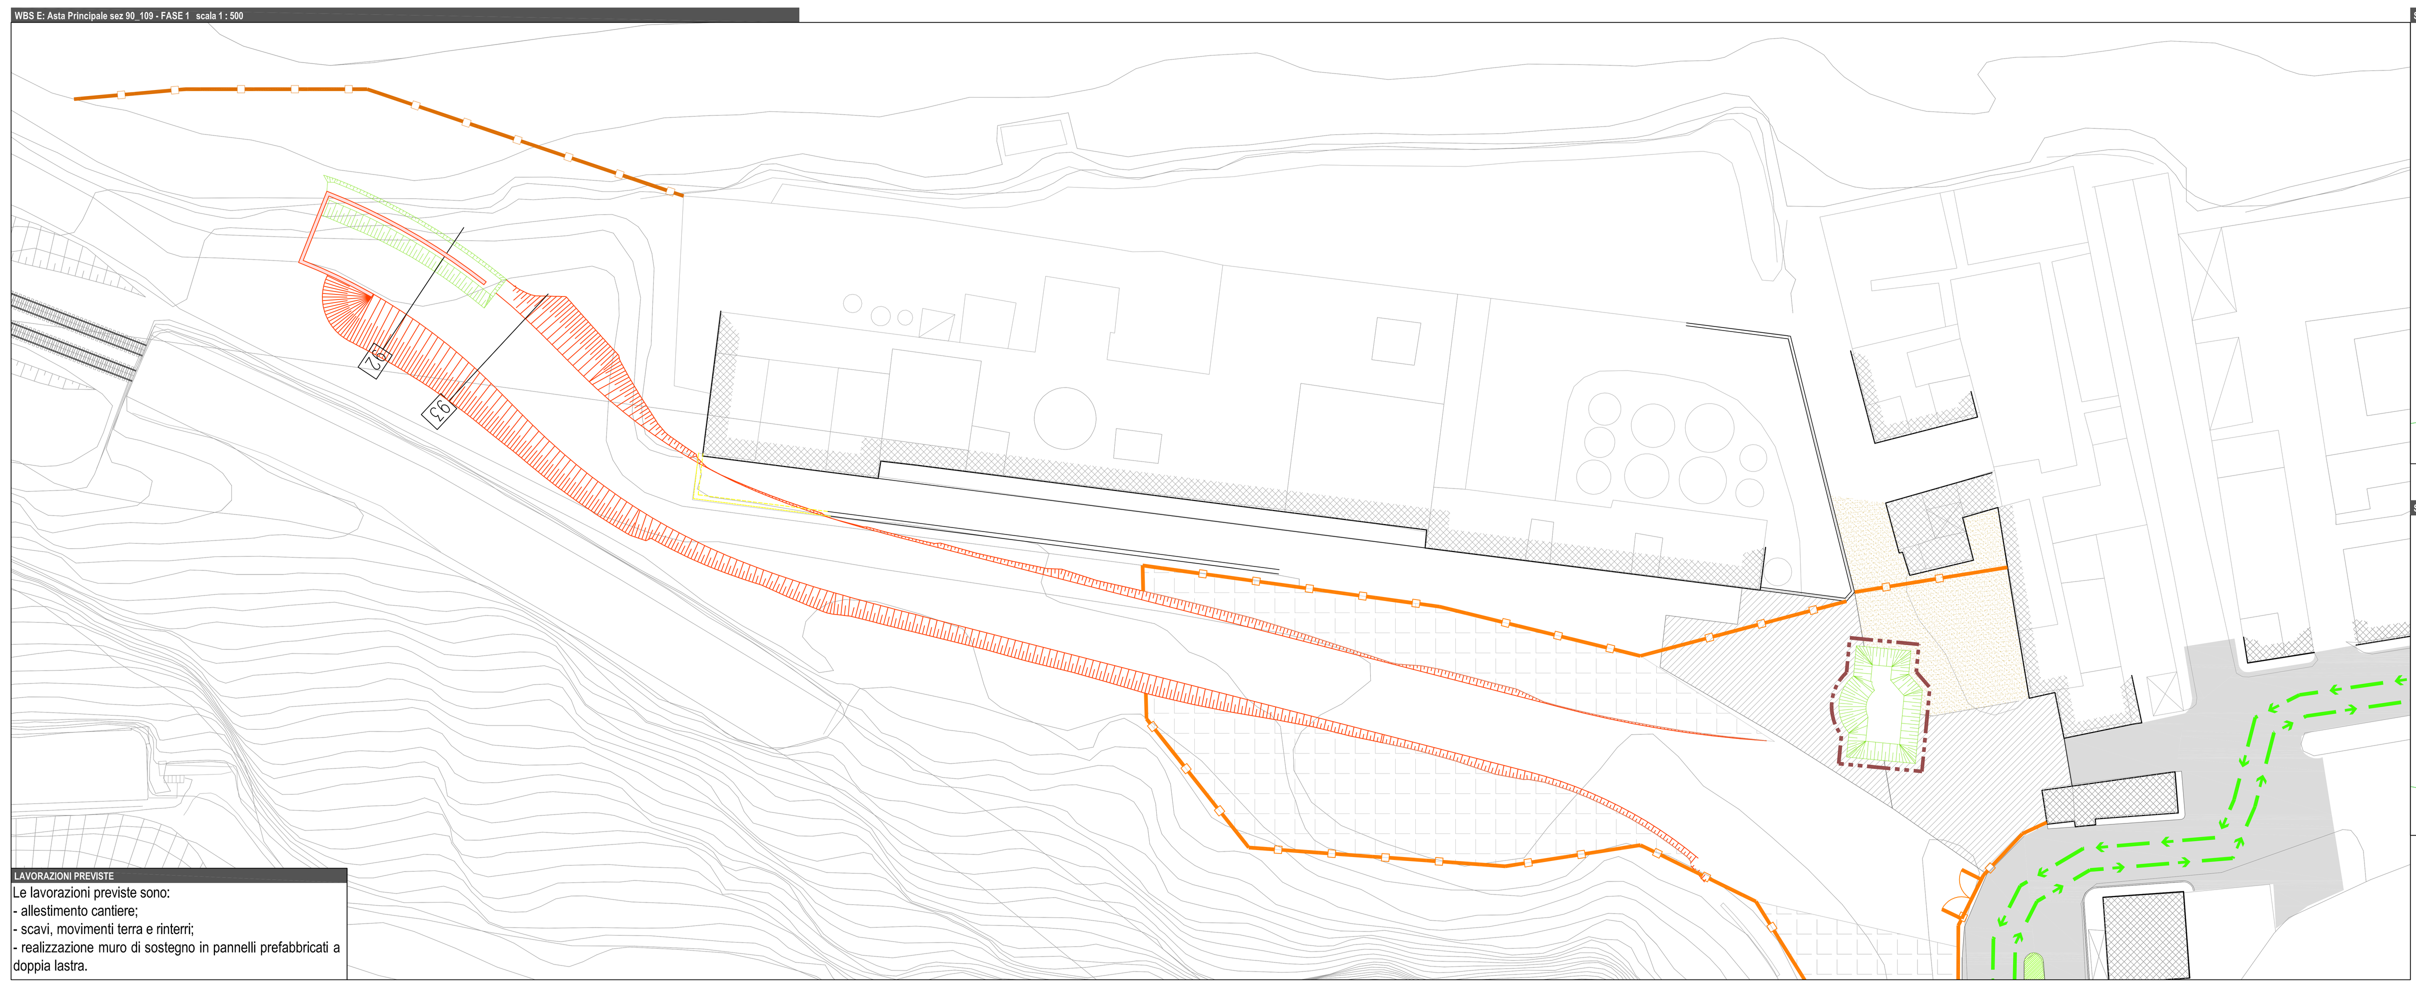

LAVORAZIONI PREVISTE

Le lavorazioni previste sono:
- allestimento cantiere;
- scavi, movimenti terra e rinterri;
- realizzazione muro di sostegno in pannelli prefabbricati a doppia lastra.

Sezione 92   scala 1 : 100

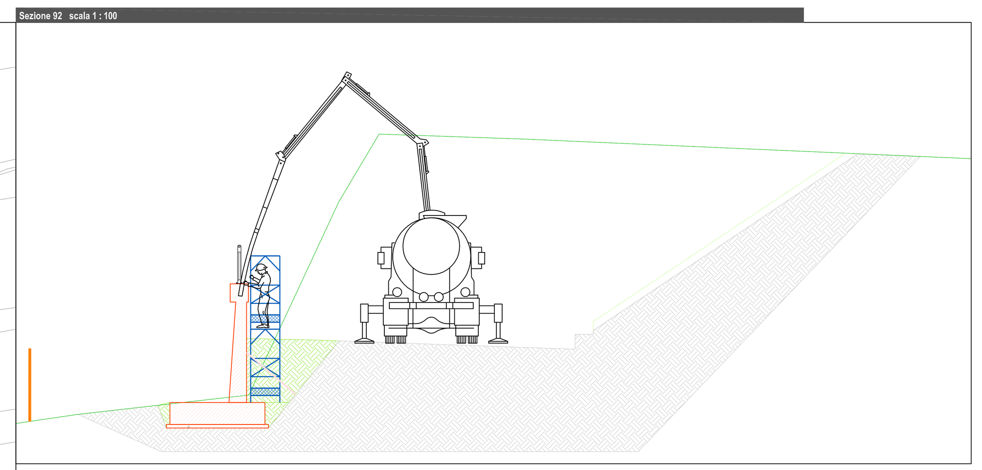

Sezione 93   scala 1 : 100

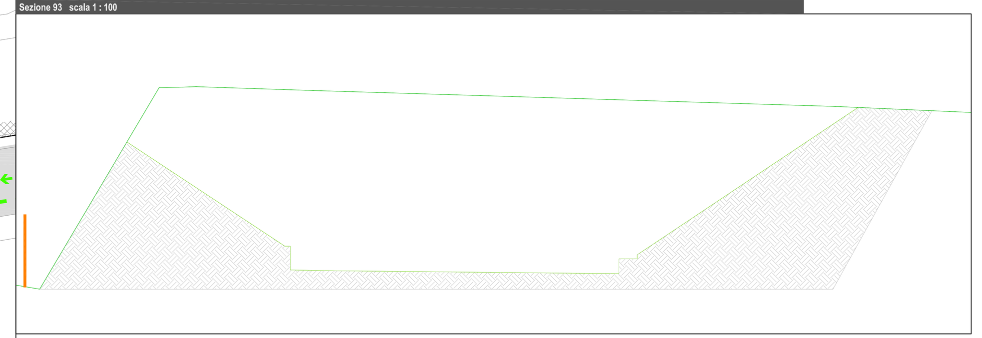

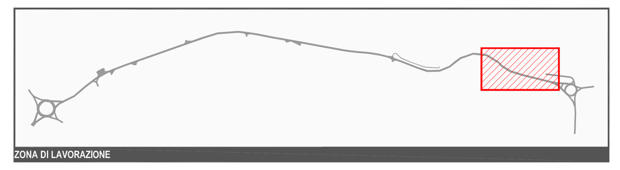

ZONA DI LAVORAZIONE

WBS E: Asta Principale sez 90_109 - FASE 2   scala 1 : 500

LAVORAZIONI PREVISTE

Le lavorazioni previste sono:
- allestimento cantiere;
- formazione di fondazione stradale;
- posa sottoservizi (tubazioni e pozzetti);
- realizzazione impianto di illuminazione;
- realizzazione marciapiede;
- posa cordonate e cunette;
- realizzazione vasca di prima pioggia.

Sezione 92   scala 1 : 100

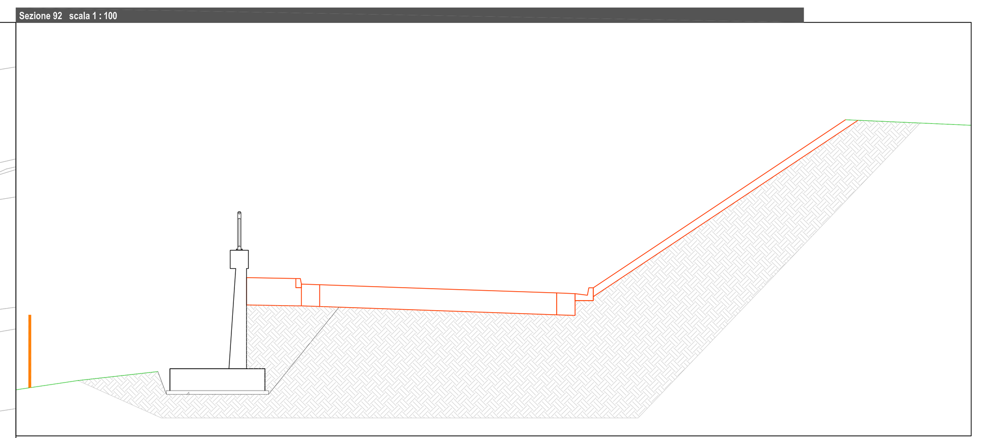

PRESCRIZIONI OPERATIVE

Prescrizioni operative:
- delimitare idoneamente il cantiere per impedire l'accesso di estranei, con recinzione di altezza minima 2,0 m realizzata in new jersey in c.a. sormontati da recinzione metallica e rete antipolvere.

Sezione AA   scala 1 : 100

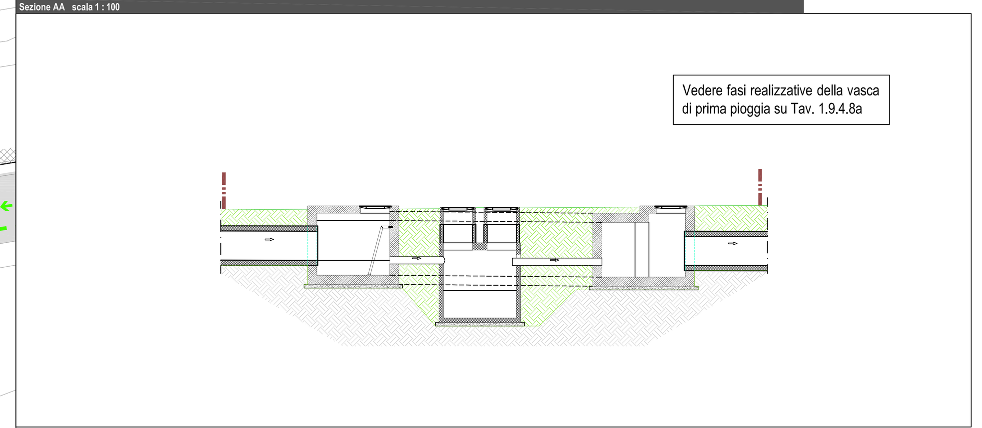

Vedere fasi realizzative della vasca di prima pioggia su Tav. 1.9.4.8a

LEGENDA

	RECINZIONE MOBILE DI CANTIERE (H = 200 cm)	Particolare Tav. 1.9.4.8b
	RECINZIONE IN NEW JERSEY IN C.A. SORMONTATI DA RETE ANTIPOLVERE (H = 260 cm)	Particolare Tav. 1.9.4.8b
	ILLUMINAZIONE NOTTURNA SU RECINZIONE DI CANTIERE	
	PARAPETTO LIGNEO ANTICADUTA	Particolare Tav. 1.9.4.8b
	TRABATTELLO / PIANO DI LAVORO / PONTEGGIO	
	UTILIZZO DI BLINDAGGI METALLICI PER SCAVI A SEZIONE CON H > 1,50m	Particolare Tav. 1.9.4.8b
	DEMOLIZIONI	
	NUOVE OPERE	
	TUBAZIONI E POZZETTI ACQUE BIANCHE IN PROGETTO	
	IMPIANTO DI ILLUMINAZIONE IN PROGETTO	
	SCAVI DI SBANCAMENTO E MOVIMENTI TERRE	
	REALIZZAZIONE PISTE PROVVISORIE IN STABILIZZATO	
	VIABILITA' DEL TRAFFICO VEICOLARE	

WBS E: Asta Principale sez 90_109 - FASE 3   scala 1 : 500

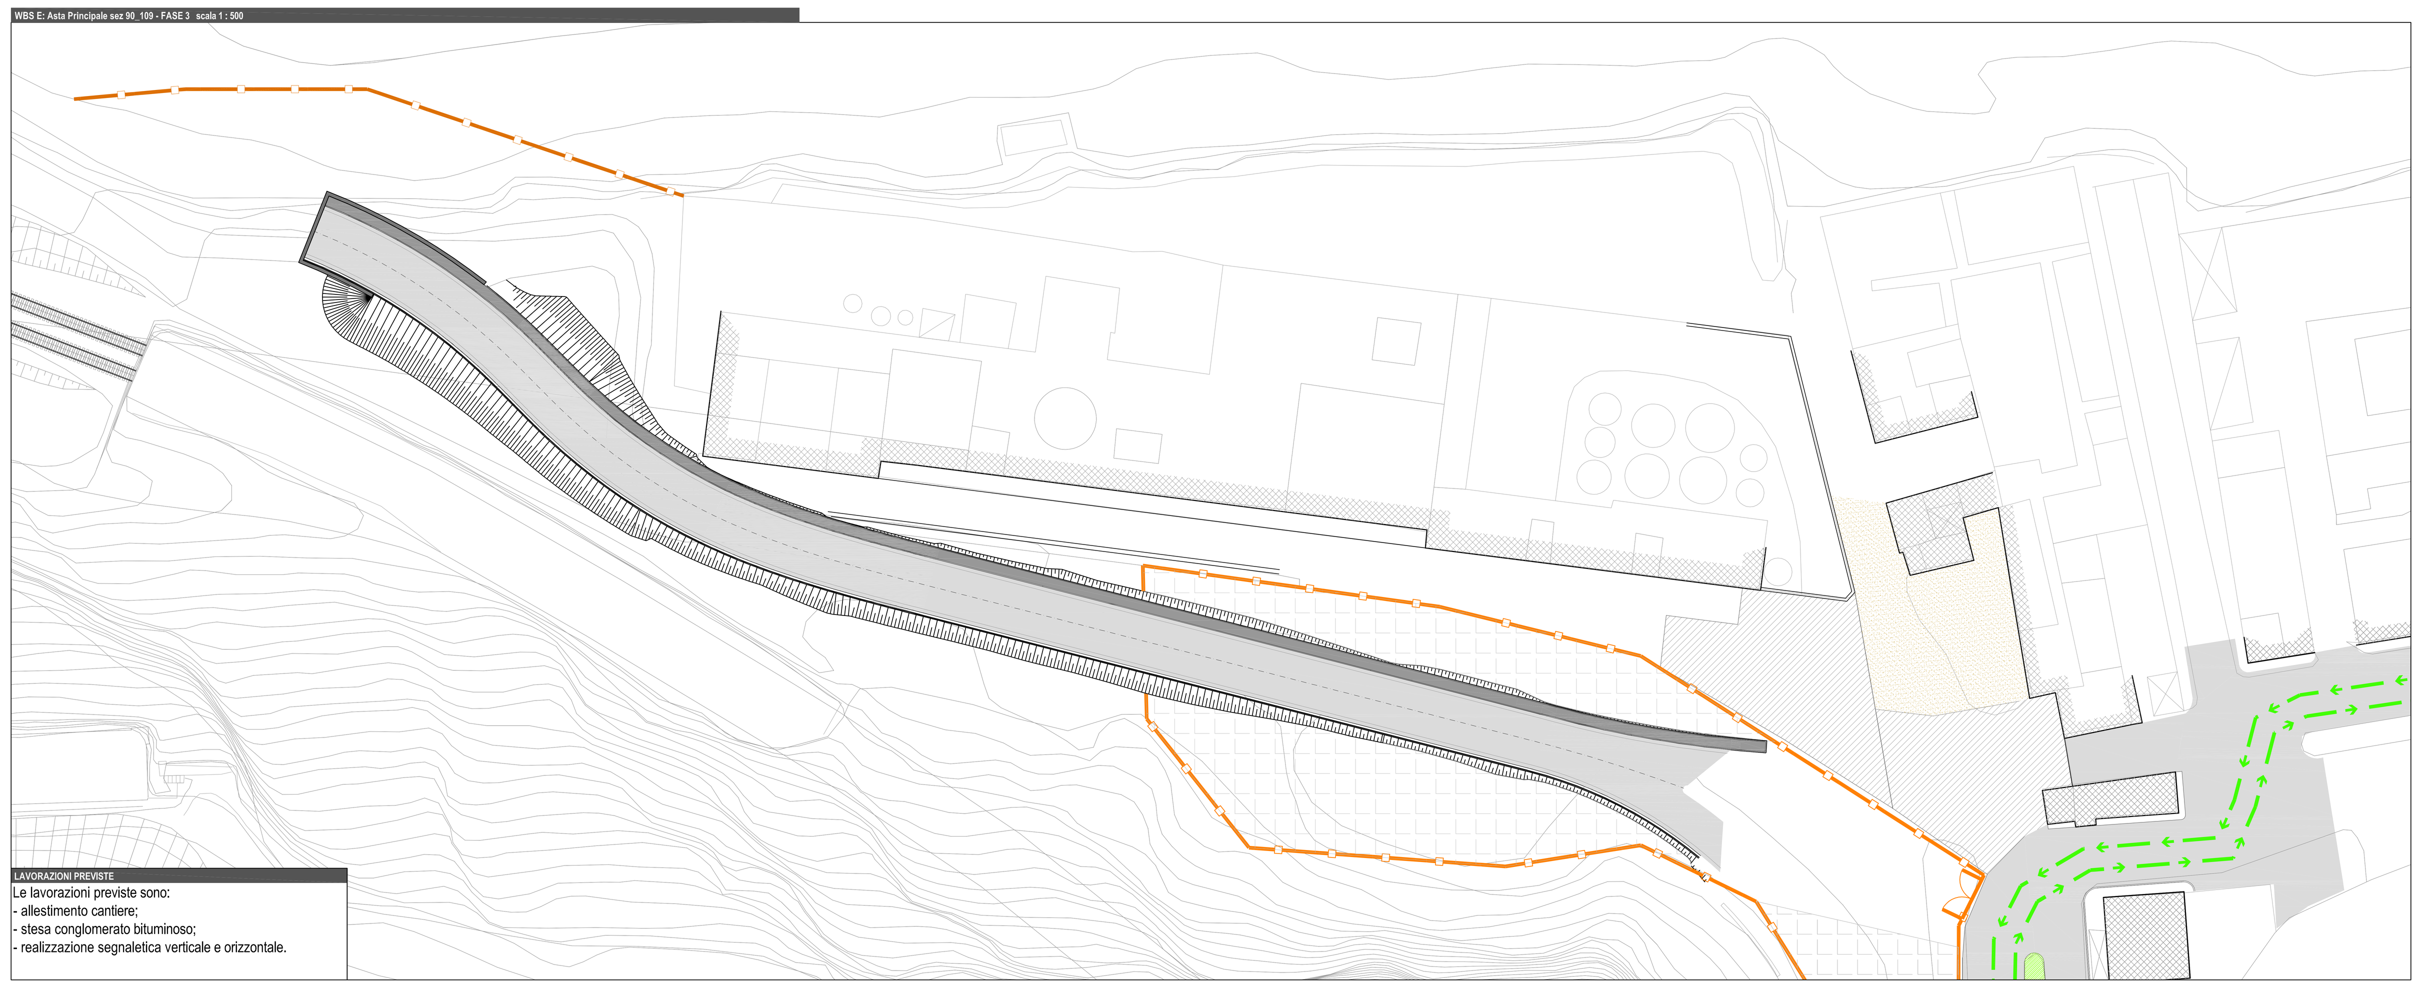

LAVORAZIONI PREVISTE

Le lavorazioni previste sono:
- allestimento cantiere;
- stesa conglomerato bituminoso;
- realizzazione segnaletica verticale e orizzontale.

CITTA' DI TERMINI IMERESE

PROVINCIA DI PALERMO

URBANIZZAZIONE DELLA FASCIA A MARE DEL CENTRO STORICO:
PROGETTAZIONE DELLA STRADA DI COLLEGAMENTO PORTO - SS. 113

PROGETTO ESECUTIVO

ataengineering
via Alto Adige, 160 38121 Trento - Italy
tel. +39 0461 1731000 - fax +39 0461 1731052
www.ataengineeringspa.com - info@ataengineeringspa.com
c.fiscale, p.iva e R.I. Trento 01307610228
Certified Swiss Quality ISO 14001 — Certified Swiss Quality ISO 9001
CAPOGRUPPO MANDATARIA

ORDINE DEGLI INGEGNERI DELLA PROV. DI TRENTO
dott. ing. ERINO BOMBARDELLI
ISCRIZIONE ALBO N. 1098

SGI Studio Galli Ingegneria S.p.A.
SEDE: Padova - 35030 Sarmeola di Rubano - Via della Provvidenza, 13 - tel. +39 049 8976844 - fax +39 049 8976784
FILIALE: Belluno 32100 - Via degli Agricoltori, 13 - tel. +39 0437 355411 - fax +39 0437 355412
UFFICI IN ITALIA: Milano - Napoli - Ancona - Sassari
UFFICI ALL'ESTERO: Pechino (Cina) - Cairo (Egitto) - Podgorica (Montenegro) - Sulaymaniya (Iraq)
www.sgi-spa.it - info@sgi-spa.it
SGI life. first
MANDANTE

Dott. Ing. Fiorella Scalia
STUDIO TECNICO
PIAZZA S. ANTONIO N.16
90018 TERMINI IMERESE (PA)
TEL. 091 8115583 FAX 091 8110748
E-Mail: fiorella.scalia@tin.it
P. IVA 04315120826
MANDANTE

Dott. Ing. Filippo Carcara
STUDIO TECNICO
VIA SAFFO 2b
90151 PALERMO
TEL. 392 9820063 E-Mail filicar@libero.it
P.IVA 0052316810
MANDANTE

Dott. Geol. Giuseppe Franzò
STUDIO
90010 ISNELLO (PA) c.da PONTICELLO
TEL./FAX 0921 662849 E-Mail peppefranzo@libero.it
P.IVA 02948160821
MANDANTE

DATA: OTTOBRE 2015	TAVOLA: PIANO DI SICUREZZA E COORDINAMENTO ALLEGATI AL P.S.C. REALIZZAZIONE WBS E: ASTA PRINCIPALE SEZ 90-109
1:500 - 1:100	
N.ro allegato 1.9.4.5	

REV.	DISEGNATO	CONTROLLATO	APPROVATO	AUTORIZZATO	DESCRIZIONE REVISIONE	DATA
-	A. AMADORI	E. BOMBARDELLI	E. BOMBARDELLI			30.09.2015