SCHEDE ESECUTIVE - REALIZZAZIONE MURI PREFABBRICATI A DOPPIA LASTRA scala=1:200

**SCHEMA DI SICUREZZA - MURI PREFABBRICATI A DOPPIA LASTRA**
**FASE 1: ALLESTIMENTO CANTIERE, SCAVI E MOVIMENTI TERRE**




**SCHEMA DI SICUREZZA - MURI PREFABBRICATI A DOPPIA LASTRA**
**FASE 2: MAGRONE, ARMATURA SEZIONE U, POSA TUBO FOGNATURA**




**SCHEMA DI SICUREZZA - MURI PREFABBRICATI A DOPPIA LASTRA**
**FASE 3: COMPLETAMENTO ARMATURA, GETTO FONDAZIONE**

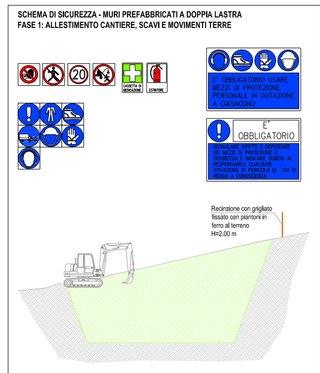


**SCHEMA DI SICUREZZA - MURI PREFABBRICATI A DOPPIA LASTRA**
**FASE 4: MONTAGGIO MURI A DOPPIA LASTRA CON PUNTELLAZIONE**

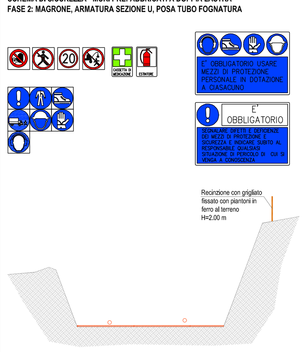


**SCHEMA DI SICUREZZA - MURI PREFABBRICATI A DOPPIA LASTRA**
**FASE 5: GETTO CLS A FASI SUCCESSIVE**

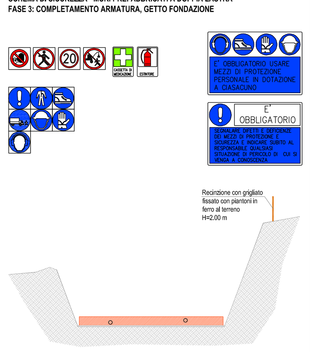


**SCHEMA DI SICUREZZA - MURI PREFABBRICATI A DOPPIA LASTRA**
**FASE 6: REINTERRI**

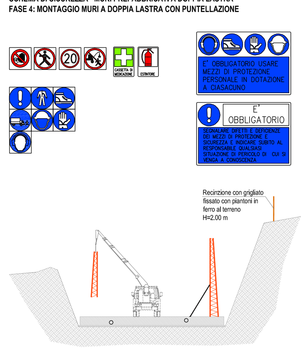


**SCHEMA DI SICUREZZA - MURI PREFABBRICATI A DOPPIA LASTRA**
**FASE 7: ESECUZIONE BANCHETTONE DI TESTA DEI MURI E POSA RECINZIONE**
**vedi dettaglio lavorazioni**

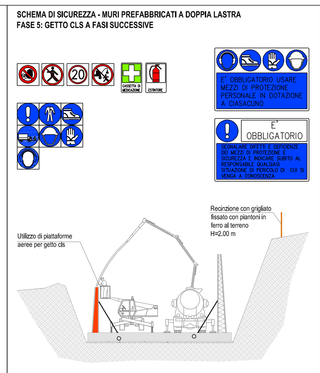


**SCHEMA DI SICUREZZA - MURI PREFABBRICATI A DOPPIA LASTRA**
**FASE 8: REALIZZAZIONE POZZETTO DI RACCOLTA**

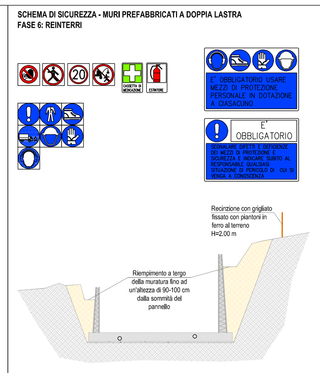


**SCHEMA DI SICUREZZA - MURI PREFABBRICATI A DOPPIA LASTRA**
**FASE 9: REALIZZAZIONE POZZETTI DI RACCOLTA**

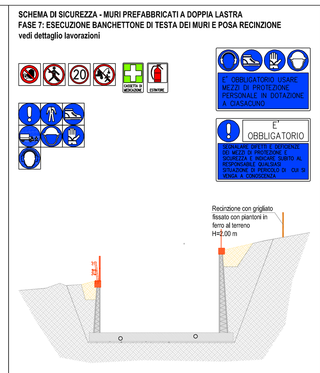


SCHEDE ESECUTIVE - REALIZZAZIONE CORDOLO DI SOMMITA' E POSA RECINZIONI scala=1:200

**SCHEMA DI SICUREZZA - CORDOLO DI SOMMITA' E RECINZIONI**
**FASE 1: POSA ARMATURA CORDOLO DI SOMMITA'**

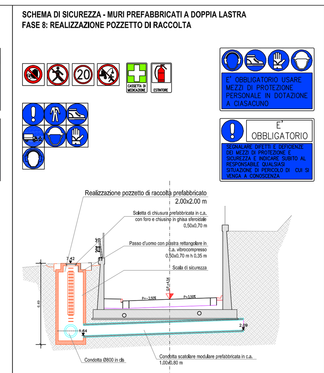


**SCHEMA DI SICUREZZA - CORDOLO DI SOMMITA' E RECINZIONI**
**FASE 2: POSA CASSERO METALLICO SAGOMATO**

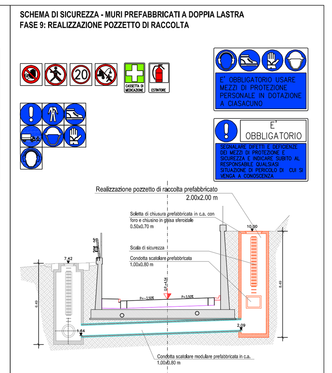


**SCHEMA DI SICUREZZA - CORDOLO DI SOMMITA' E RECINZIONI**
**FASE 3: GETTO CORDOLO DI SOMMITA'**



**SCHEMA DI SICUREZZA - CORDOLO DI SOMMITA' E RECINZIONI**
**FASE 4: POSA PARAPETTO - POSA SOSTEGNI RECINZIONE METALLICA**




**SCHEMA DI SICUREZZA - CORDOLO DI SOMMITA' E RECINZIONI**
**FASE 5: RINTERRO E STESA RETE RECINZIONE METALLICA**




PARTICOLARI - BLINDAGGI METALLICI PER SCAVI A SEZIONE CON H > 1,50 m - scala 1 : 50




PARTICOLARE - PARAPETTO LIGNEO ANTICADUTA - scala 1 : 50

PARTICOLARE PARAPETTO SU TERRENO




PARTICOLARE PARAPETTO SU ASFALTO

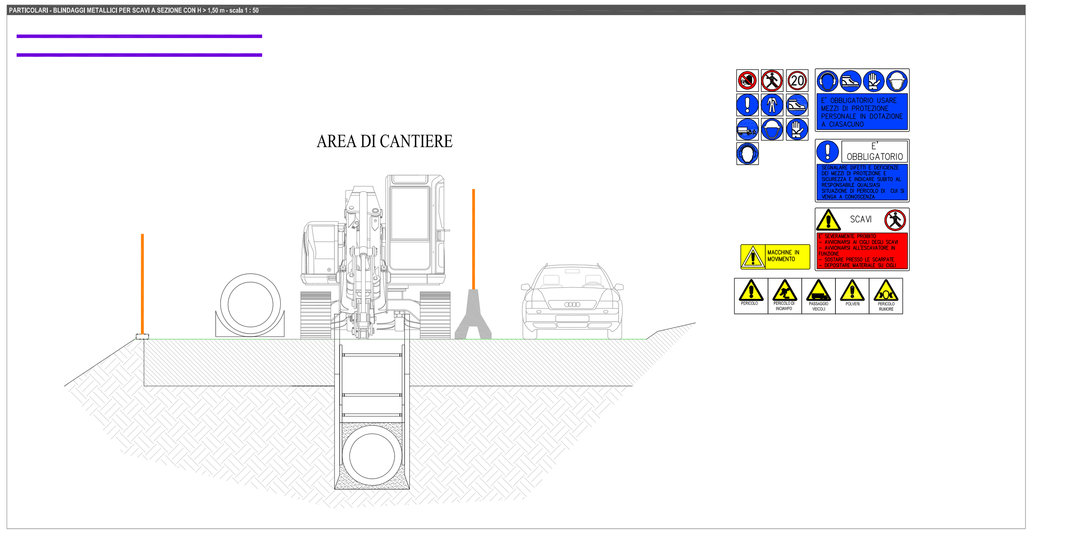


PARTICOLARE - RECINZIONE MOBILE DI CANTIERE TIPO GRIGLIATO (VERSO VIABILITA' STRADALE) - scala 1 : 50

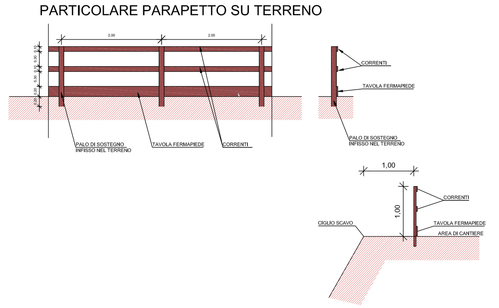


PARTICOLARE - RECINZIONE IN NEW JERSEY IN C.A. SORMONTATI DA RETE ANTIPOLVERE - scala 1 : 50

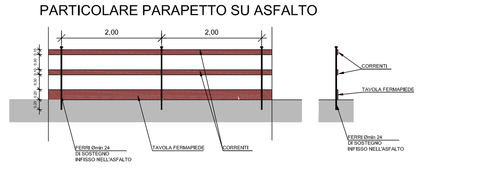


PARTICOLARE - RECINZIONE IN NEW JERSEY IN POLIETILENE ZAVORRATI CON ACQUA - scala 1 : 50

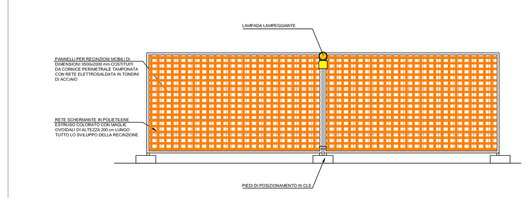


PARTICOLARE - BARRIERA PARAMASSI IN NEW JERSEY IN C.A. CON PANNELLONI METALLICI - scala 1 : 50

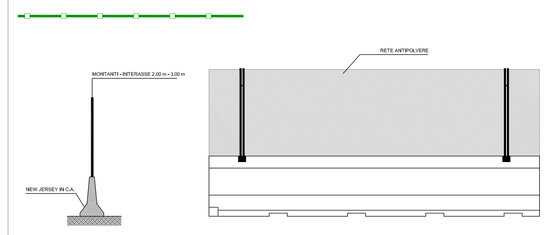


| LEGENDA | | RIFERIMENTO ONERI DELLA SICUREZZA |
|---|---|---|
| | RECINZIONE MOBILE DI CANTIERE (H = 200 cm) | 23.01.03.04 |
| | RECINZIONE DI CANTIERE INFISSA NEL TERRENO (H = 200 cm) | 23.01.03.01 |
| | RECINZIONE IN NEW JERSEY IN POLIETILENE ZAVORRATI CON ACQUA | S.1.01.1.15.a-b |
| | RECINZIONE IN NEW JERSEY IN C.A. SORMONTATI DA RETE ANTIPOLVERE | S.1.01.1.14.a-b + S.40.10.10.5-10 |
| | RECINZIONE IN PANNELLI DI OSB MARINO ANCORATI SU PARATIA PROVVISIONALE | D.51.10.10.5 + B.27.15.35.5 |
| | BARRIERA PARAMASSI N NEW JERSEY IN C.A. CON PANNELLONI METALLICI (H = 300 cm) | S.1.01.1.14.a-b + 03.02.03 |
| | PARAPETTO LIGNEO ANTICADUTA | 23.01.01.16 ; S.1.01.5.16.a |
| | ILLUMINAZIONE NOTTURNA SU RECINZIONE DI CANTIERE | S.1.01.1.16.a-b |
| | UTILIZZO DI BLINDAGGI METALLICI PER SCAVI A SEZIONE CON H > 1,50m | 23.01.02.02 |

PARTICOLARE - RECINZIONE DI CANTIERE INFISSA NEL TERRENO (VERSO PROPRIETA' PRIVATA E VERSO ZONE NON ABITATE) - scala 1 : 50

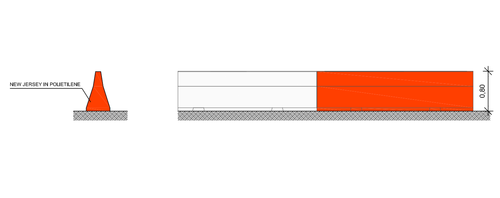


PARTICOLARE - RECINZIONE IN PANNELLI OSB MARINO ANCORATI SU PARATIA PROV VISORIA - scala 1 : 50

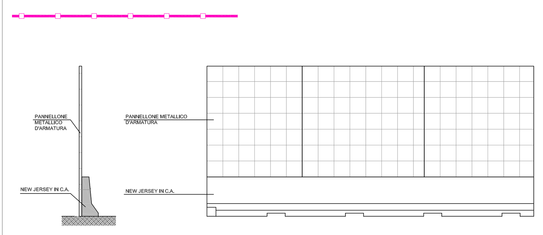


CITTA' DI TERMINI IMERESE

PROVINCIA DI PALERMO

URBANIZZAZIONE DELLA FASCIA A MARE DEL CENTRO STORICO:
PROGETTAZIONE DELLA STRADA DI COLLEGAMENTO PORTO - SS. 113

PROGETTO ESECUTIVO


ataengineering
via Alex Volpe, 23/C 95030 Tremestieri Etneo (CT)
tel. 095 8781 | 3 FAX 095 781 4999 | 3 P.IVA/CF 04141170872
www.ataengineering.eu.it | info@ataengineering.eu.it
Certificato n. 5414.ATA.0001 Certificato n. 5414.ATA.0002
ISO 14001 ISO 9001
CAPOGRUPPO MANDATARIA

SGI Studio Galli Ingegnerie S.p.A.
Sede Legale: 20154 Milano (MI) - Via Mecenate 84 - Tel. +39 02 87 08 82 - Fax +39 02 89 50 08 08
Sede Operativa: 20154 Milano (MI) - Via Mecenate 84 - Tel. +39 02 87 08 82 - Fax +39 02 89 50 08 08
Ufficio di Zola Predosa (BO) - Via Risorgimento 6 - Tel. +39 051 75 40 11 - Fax +39 051 75 40 10
Ufficio di Roma - Via Cassia 1216 - Tel. +39 06 33 25 00 - Fax +39 06 33 25 00 10
www.sginge.it - info@sginge.it
MANDANTE

Dott. Ing. Fiorella Scalia
STUDIO TECNICO
VIA MARCONI, 2 - 90018 TERMINI IMERESE (PA)
TEL. 091 8115563 - FAX 091 8110749
E-Mail: fiorella.scalia@tin.it
P. IVA 04131120829
MANDANTE

Dott. Ing. Filippo Carcara
STUDIO TECNICO
VIA ROMA, 84
90133 PALERMO
TEL. 392 9620563 - E-Mail: filcar@libero.it
P.IVA 05202190819
MANDANTE

Dott. Geol. Giuseppe Franzò
STUDIO
90010 ISNELLO (PA) c/da PONTICELLO
TEL./FAX 0921 663543 E-Mail:peppefranzo@libero.it
P.IVA 02544160821
MANDANTE


ORDINE DEGLI INGEGNERI DELLA PROV. DI TRENTO
dott. ing. Ettore GOMIERATELLI
ISCRIZIONE ALBO N. 1098

| DATA: | TAVOLA: |
|---|---|
| OTTOBRE 2015 | PIANO DI SICUREZZA E COORDINAMENTO ALLEGATI AL P.S.C. PARTICOLARI E SCHEDE ESECUTIVE |
| 1:100 – 1:50 | |
| N.ro allegato 1.9.4.8b | |

| REV. | DESCRIZIONE | CONTROLLATO | APPROVATO | AUTORIZZATO | DESCRIZIONE REVISIONE | DATA |
|---|---|---|---|---|---|---|
| 1 | A. MAGRO | E. IEMMOLO | E. IEMMOLO | | | 31/05/2015 |