




PLANIMETRIA STATO DI FATTO 1:1000



FOTO AEREA DELL'AREA INTERESSATA DALL'INTERVENTO

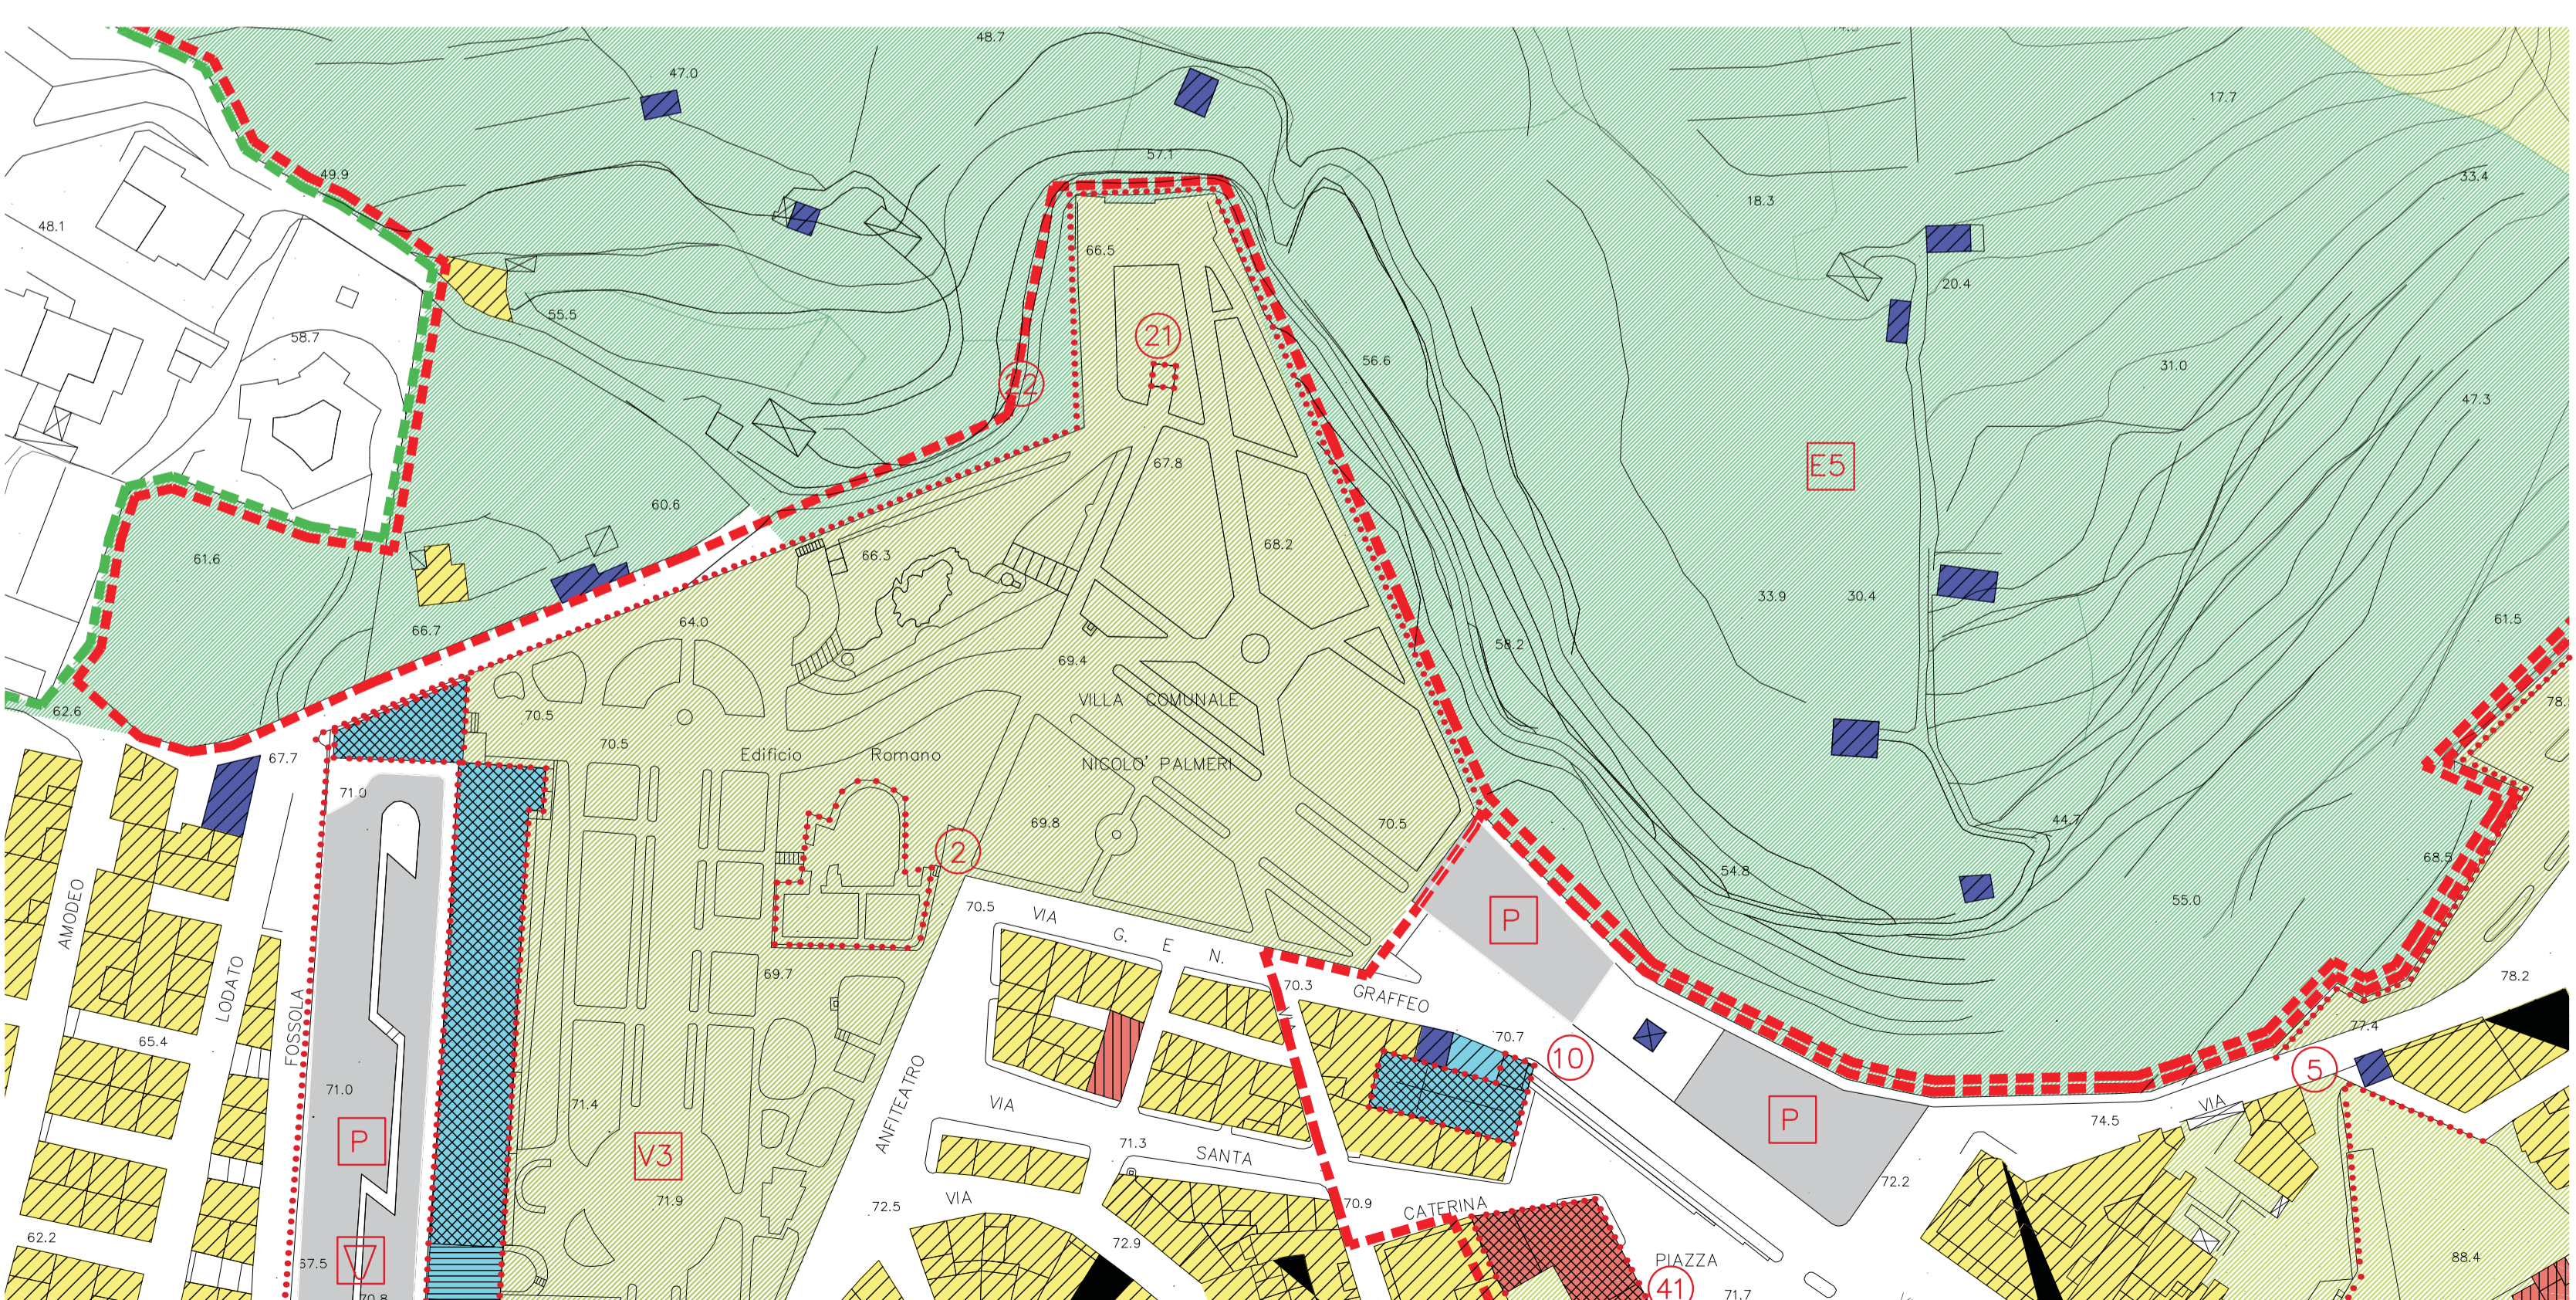

STRALCIO VARIANTE GENERALE PER IL CENTRO STORICO scala 1:1000

<p><b>PERIMETRAZIONI</b></p> <ul style="list-style-type: none"> <li><b>A</b> Limite del centro storico. Ambito di intervento della variante generale per il centro storico (Zona omogenea di tipo A)</li> <li><b>A1R</b> Ambiti interessati da piani particolareggiati di recupero</li> <li><b>A1N</b> Aree soggette a progetti di riqualificazione</li> <li><b>A2P</b> Ambiti interessati dal piano regolatore del porto</li> <li><b>A3</b> Zona da trasferire</li> <li>Emergenze architettoniche e/o ambientali</li> <li>Fontane e torri piezometriche</li> </ul> <p><b>CLASSIFICAZIONE DEGLI INTERVENTI</b></p> <ul style="list-style-type: none"> <li>Interventi di tipo A-B-C</li> <li>Interventi di tipo A-B-C-D</li> <li>Interventi di tipo A-B-C-D-E</li> <li>Interventi di tipo F</li> <li>Interventi di tipo G</li> </ul> <p><b>SISTEMA DEL PATRIMONIO EDILIZIO ESISTENTE</b></p> <ul style="list-style-type: none"> <li>Edifici residenziali-Tipi nodali</li> <li>Edifici residenziali-Tipi seriali</li> <li>Edifici specialistici destinati ad attrezzature e servizi</li> <li>Edifici specialistici destinati all'attività produttiva (opifici, magazzini, case rurali, ecc.)</li> </ul>	<p><b>SISTEMA DELLE ATTREZZATURE</b></p> <ul style="list-style-type: none"> <li>Attrezzature di interesse comune</li> <li>Attrezzature di interesse generale</li> </ul> <p><b>Scolastiche</b></p> <ul style="list-style-type: none"> <li>asilo nido</li> <li>scuola materna</li> <li>scuola elementare</li> <li>scuola media</li> <li>medie superiori</li> </ul> <p><b>Civili</b></p> <ul style="list-style-type: none"> <li>sociali-assistenziali</li> <li>culturali-sala spettacolo</li> <li>amministrative</li> <li>sportive</li> <li>mercato pubblico</li> <li>poste e telecomunicazioni</li> <li>stazioni autostradali</li> </ul> <p><b>Religiose</b></p> <ul style="list-style-type: none"> <li>chiese ed edifici di culto</li> <li>Impianti tecnologici</li> <li>depuratore</li> <li>servizi elettrici</li> <li>Ordine pubblico e giustizia</li> <li>caserma</li> <li>tribunale</li> <li>carcere</li> <li>Sanitarie</li> <li>ospedaliere</li> <li>socio-sanitarie</li> </ul>	<p><b>SISTEMA DELLE ATTIVITA' PRODUTTIVE</b></p> <ul style="list-style-type: none"> <li><b>D2</b> Zone per attività artigianali-commerciali-direzionali</li> <li><b>D4</b> Area per la fruizione del mare</li> <li><b>D5</b> Zona stralciata sottoposta ad riabilitazione</li> <li><b>D5R</b> Zone per attrezzature ricettive e alberghiere</li> <li><b>D7</b> Area per mercato settimanale, parcheggi ed attività circansanti</li> <li><b>D9</b> Area per distributore carburante</li> </ul> <p><b>SISTEMA DELLE AREE VERDI</b></p> <ul style="list-style-type: none"> <li><b>V1</b> Verde attrezzato</li> <li><b>V2</b> Verde sportivo</li> <li><b>V3</b> Parco urbano</li> <li><b>E5</b> Verde agricolo e orti urbani di interesse ambientale</li> <li><b>VR</b> Verde di rispetto ambientale e/o di pertinenza</li> </ul> <p><b>SISTEMA DELL'ACCESSIBILITA', DELLA MOBILITA', DEI PARCHEGGI</b></p> <ul style="list-style-type: none"> <li>Area ferroviaria</li> <li>Parcheeggi</li> <li>Percorsi pedonali e/o ciclabili, scale mobili</li> </ul> <p><b>SISTEMA DELLE AREE TANGENTI AL CENTRO STORICO</b></p> <ul style="list-style-type: none"> <li><b>(A)</b> Ambito portuale</li> <li><b>(B)</b> Ambito zona stralciata a ridosso della stazione</li> <li><b>(C)</b> Ambito torrente Barratina</li> </ul>
---	---	--