


PIANTA 1:200

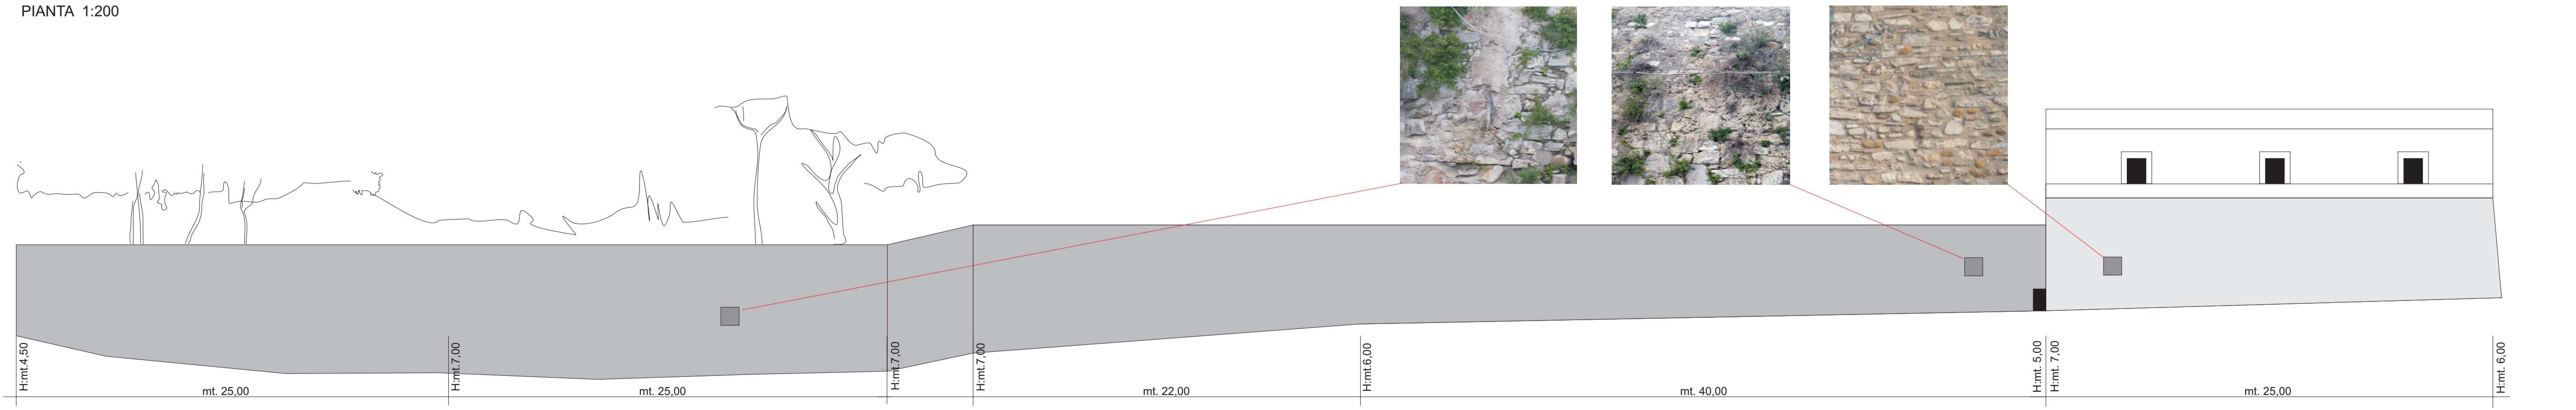

PROSPETTO