SEPOLTURA DOPPIA SPALLA A SPALLA (DA N. 10 LOCULI)

scala 1:50

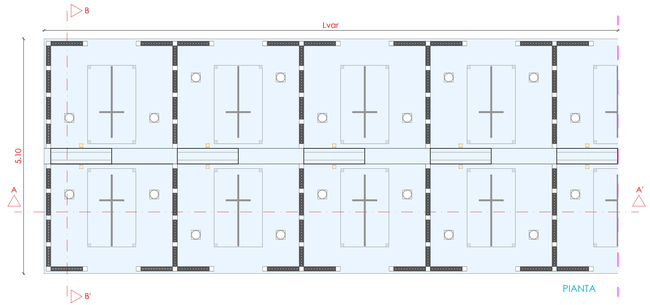

PIANTA

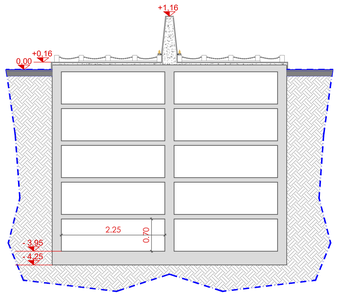

SEZIONE B - B'

PROSPETTO FRONTALE

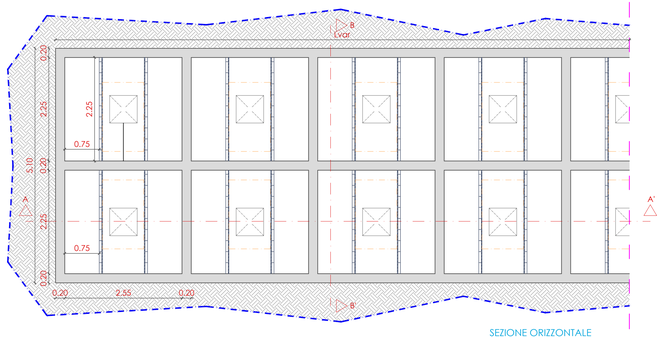

SEZIONE ORIZZONTALE

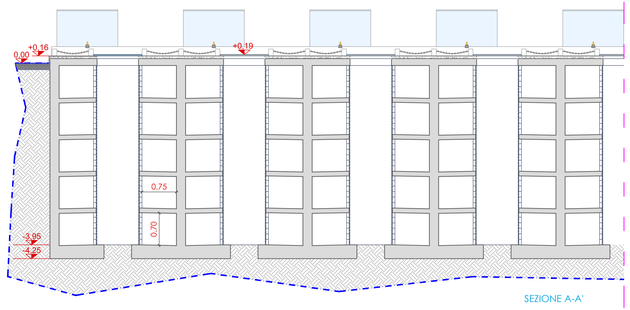

SEZIONE A-A'

SEPOLTURA DOPPIA SINGOLA (DA N. 10 LOCULI)

scala 1:50

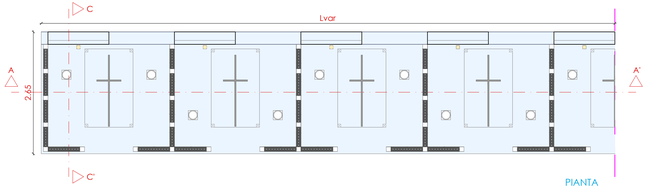

PIANTA

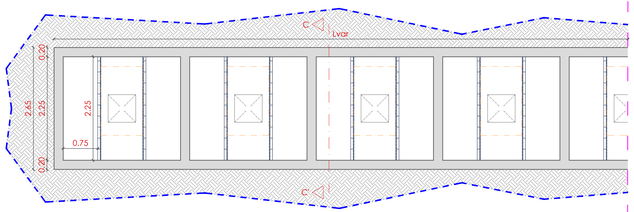

SEZIONE ORIZZONTALE

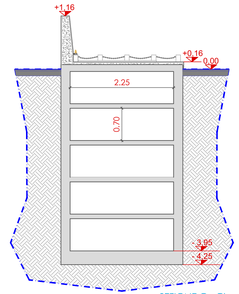

SEZIONE C - C'

KEYPLAN

scala adattata

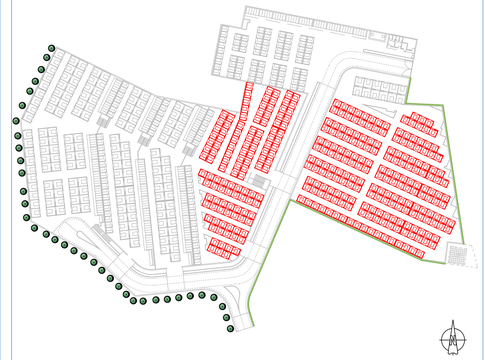

ELABORAZIONI TRIDIMENSIONALI

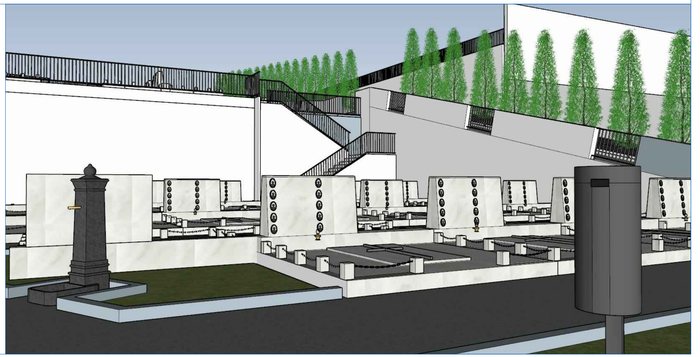

PROGETTO ESECUTIVO

ai sensi degli articoli da 33 a 43 del D.P.R. 207/2010

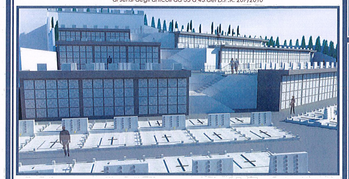

IL CONCESSIONARIO

Service Termini Imerese Srl

Amm.re Unico
Luigi Cremo

Service Termini Imerese Srl
L'Amministratore Unico
Luigi Stanisa

I PROGETTISTI

PROGECA S.r.l.
L'Amministratore Unico
Ing. Vincenzo Caputo
PROGECA
Progettazione servizi integrati

Ing. Vincenzo CAPUTO
n. 3358 Prov. AV
Settore civile e ambientale
Industriale
Informazione

Ing. Vincenzo Caputo
Ord. Ing. Caserta n° 3358

Ing. Domenico Portidia
Ord. Ing. Caserta n° 2652

Ing. Mario Perri
Ord. Ing. Caserta n° 4326

TAV A.12

MANUFATTI CIMITERIALI SEPOLTURA DOPPIA

CONTRATTO PER L'AMPLIAMENTO CIMITERO E GESTIONE DEL NUOVO E VECCHIO CIMITERO DEL COMUNE DI TERMINI IMERESE
(Contratto di concessione del 27 Settembre 2012 – Rep .n. 10829 – Racc. n. 31)

COMUNE DI TERMINI IMERESE
Provincia di Palermo

GENNAIO 2019