


# PROGETTO ESECUTIVO

ai sensi degli articoli da 33 a 43 del D.P.R. 207/2010

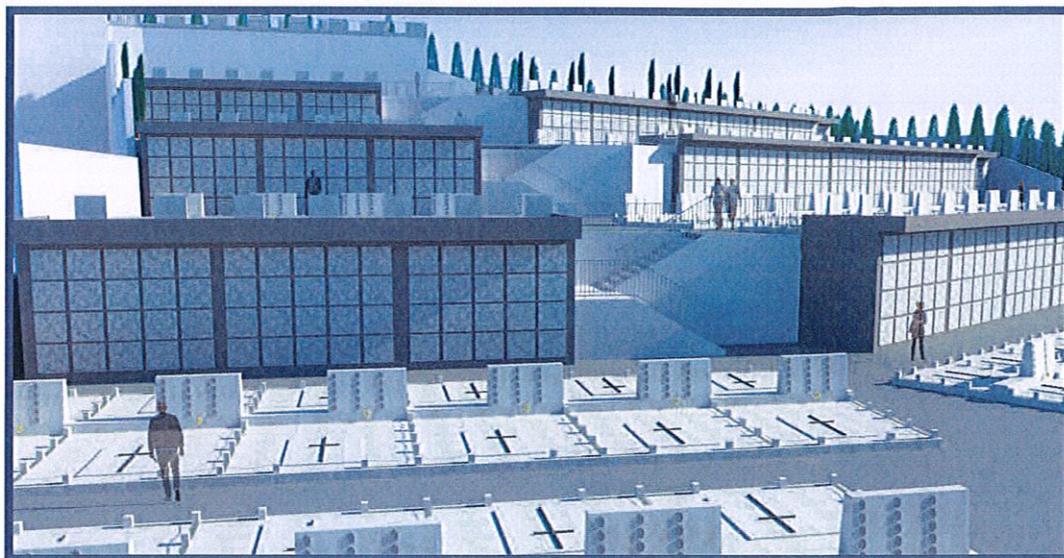

## IL CONCESSIONARIO

Service  
Termini Imerese Srl

Amm.re Unico

Luigi Carrino

Service  
Termini Imerese Srl  
L'Amministratore Unico  
Luigi Carrino

## I PROGETTISTI



Ing. Domenico Porfidia  
Ord. Ing. Caserta n° 2652

Ing. Mario Perri  
Ord. Ing. Caserta n° 4326

TAV  
A.20

## RENDERING DI PROGETTO

**CONTRATTO PER L'AMPLIAMENTO CIMITERO E GESTIONE DEL NUOVO  
E VECCHIO CIMITERO DEL COMUNE DI TERMINI IMERESE**


(Contratto di concessione del 27 Settembre 2012 – Rep. n. 10829 – Racc. n. 31)



**COMUNE DI TERMINI IMERESE**  
Provincia di Palermo

GENNAIO  
2019

# COMUNE DI TERMINI IMERESE

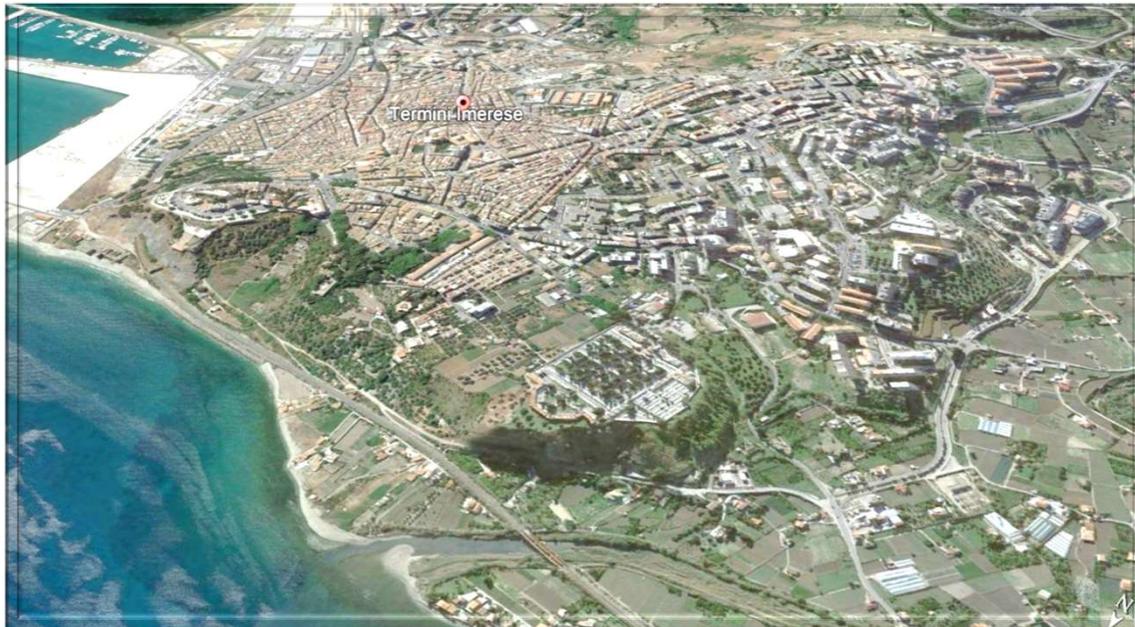


# PLANIMETRIA DI PROGETTO DELL' AMPLIAMENTO CIMITERIALE

Area di intervento 10.900 mq





QUADRO RIEPILOGATIVO DELL'INTERVENTO	Q.tà
SEPOLTURA SEMPLICE (n.5 loculi)	TOTALE. 134 670 sepolture
SEPOLTURA DOPPIA (n.10 loculi)	TOTALE. 321 3210 sepolture
SEPOLTURA GENTILIZIA (n.15 loculi)	TOTALE. 159 2385 sepolture
COLOMBARI DISPOSTI SU N.4 FILE	33 blocchi da 20 5 blocchi da 24 780 sepolture
OSSARI/CINERARI DISPOSTI SU N.8 FILE	200 ossari/cinerari
BLOCCO SERVIZI E CONTROLLO ACCESSI	MQ. 50
BLOCCO OSSARIO/CINERARIO COMUNE	MQ. 18.00
VIALI CIMITERIALI	MQ. 3'500
VIABILITA' DI SERVIZIO	MQ. 1'400
VERDE PUBBLICO	MQ. 200
<b>TOTALE SEPOLTURE</b>	<b>7045</b>
<b>TOTALE OSSARI/CINERARI</b>	<b>200</b>

# PLANIMETRIA FUNZIONALE

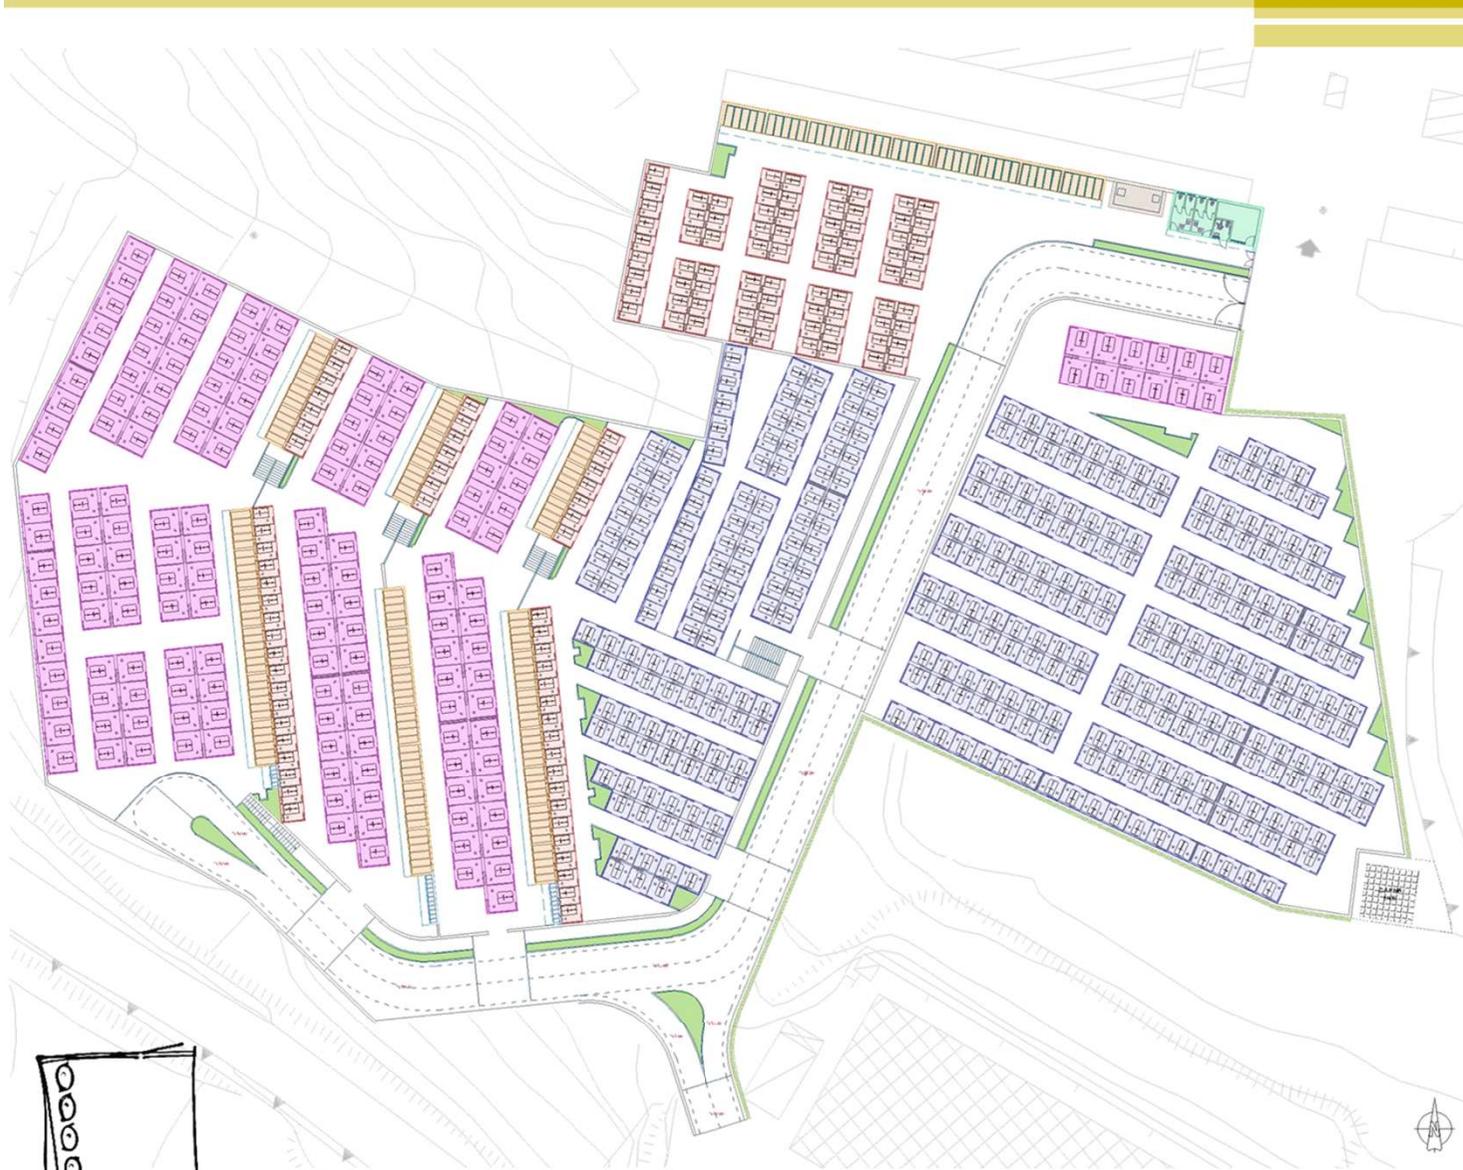


<b>TOMBE A TERRA</b>	
SEPOLTURA SEMPLICE.....N. 77 (385 sepolture)	
SEPOLTURA DOPPIA.....N. 321 (3.210 sepolture)	
SEPOLTURA GENTILIZIA.....N. 159 (2.385 sepolture)	
<b>COLOMBARI</b>	
COLOMBARI DISPOSTI SU N.4 FILE.....N. 9 blocchi da 20 (180 sepolture)	
<b>MISTA TOMBA A TERRA E COLOMBARI</b>	
COLOMBARI DISPOSTI SU N.4 FILE.....N. 24 blocchi da 5*4 (480 sepolture)	
COLOMBARI DISPOSTI SU N.4 FILE.....N. 5 blocchi da 6*4 (120 sepolture)	
SEPOLTURA SEMPLICE.....N. 57 (285 sepolture)	
<b>OSSARI/CINERARIO</b>	
OSSARI/CINERARI DISPOSTI SU N.8 FILE.....N. 200 oss./cin.	
<b>MANUFATTI AD UTILIZZO COMUNE</b>	
OSSARIO/CINERARI COMUNE.....MQ. 18,50	
SERVIZI PUBBLICI E CONTROLLO ACCESSI.....MQ. 50,00	
<b>PAVIMENTAZIONI ED ARREDO URBANO</b>	
VIALI CIMITERIALI.....MQ. 3.500	
VIABILITA' DI SERVIZIO CIMITERIALI.....MQ. 1.325	
VERDE PUBBLICO.....MQ. 236	
TOTALE POSTI SALMA	7.045
TOTALE OSSARI/CINERARI	200

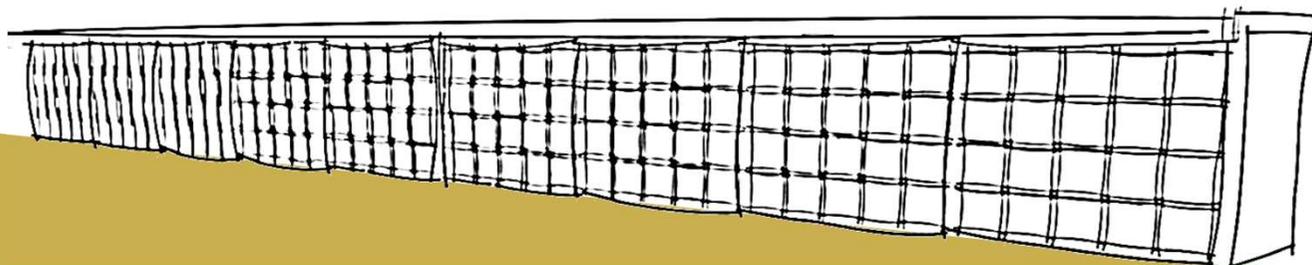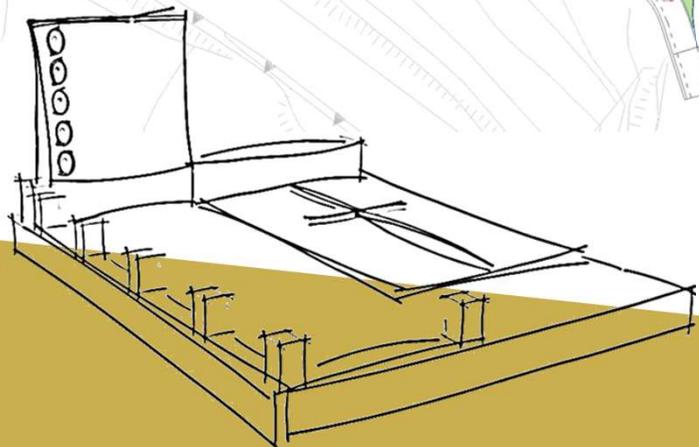

# AREA PARCHEGGIO




## Legenda

	Cimitero esistente		Ampliamento cimitero
	Area archeologica		resti archeologici
	Area destinata a parcheggio		Recinzione metallica

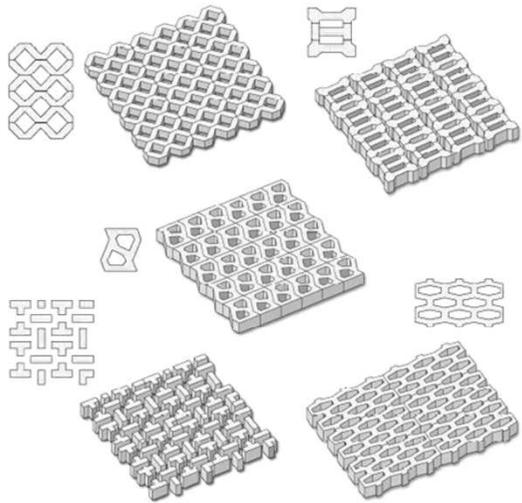

*I grigliati erbosi rappresentano un sistema ecologico utile a creare ampie zone di verde, conferendo all'arredo urbano un maggiore valore estetico. Rispetto ai tipi di pavimentazione tradizionale i grigliati erbosi presentano vantaggi quali:*



- Drenaggio più rapido dell'acqua nel terreno sottostante;
- Migliore controllo dei fenomeni di erosione del terreno dovuti alla pioggia;
- Perfetta integrazione tra le funzioni svolte da una pavimentazione in calcestruzzo e i naturali processi di crescita della vegetazione;
- Maggiore durata nel tempo;
- Salvaguardia degli aspetti ecologici.

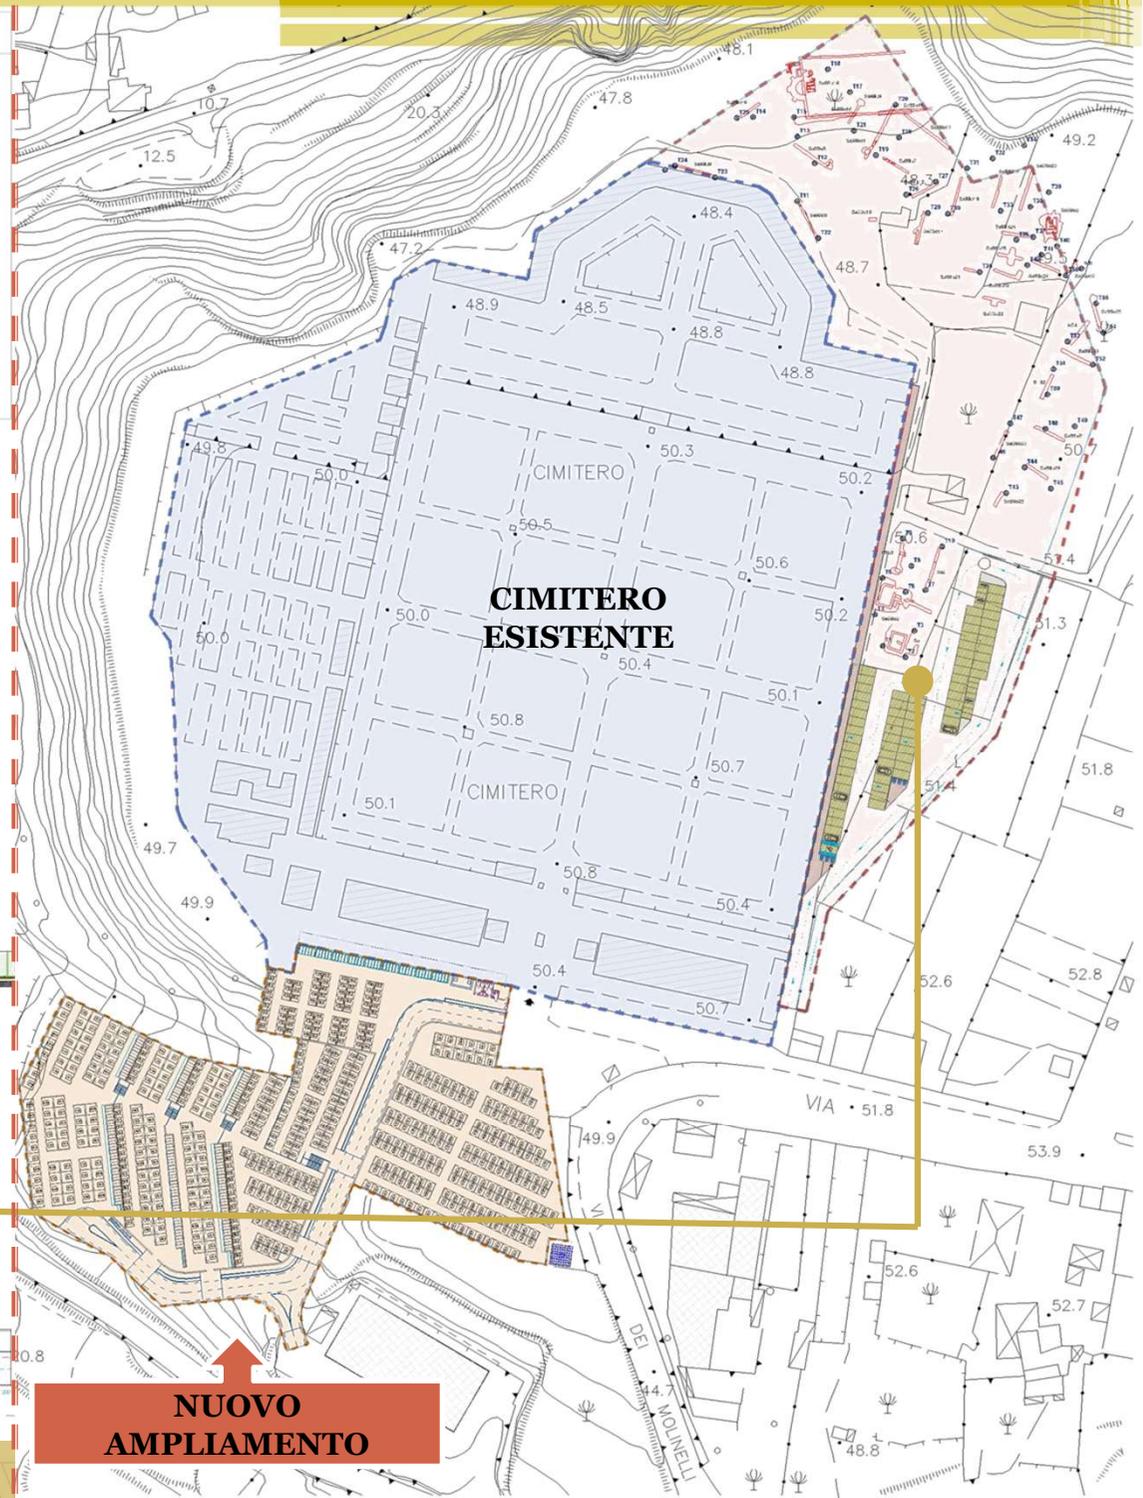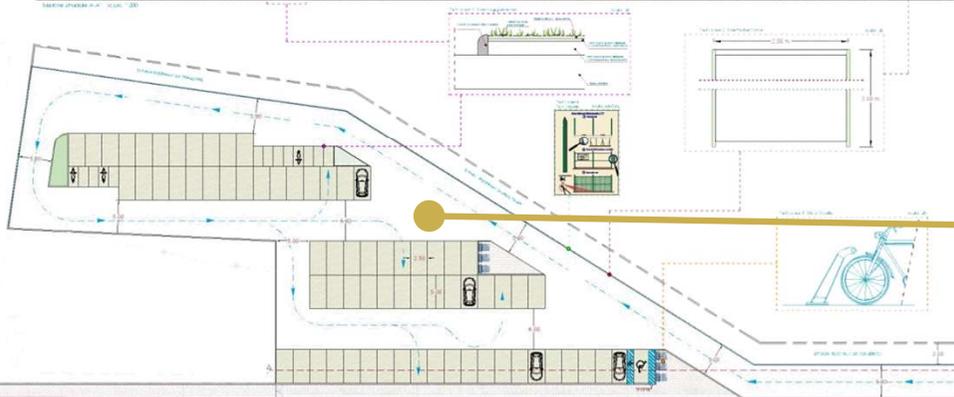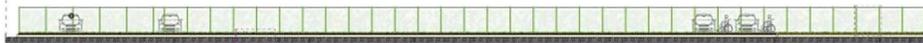




**NUOVO  
AMPLIAMENTO**

Parcheggio di progetto \_ 71 posti auto \_ 13 stalli per ciclomotori

# ELABORAZIONI TRIDIMENSIONALI\_NUOVO AMPLIAMENTO

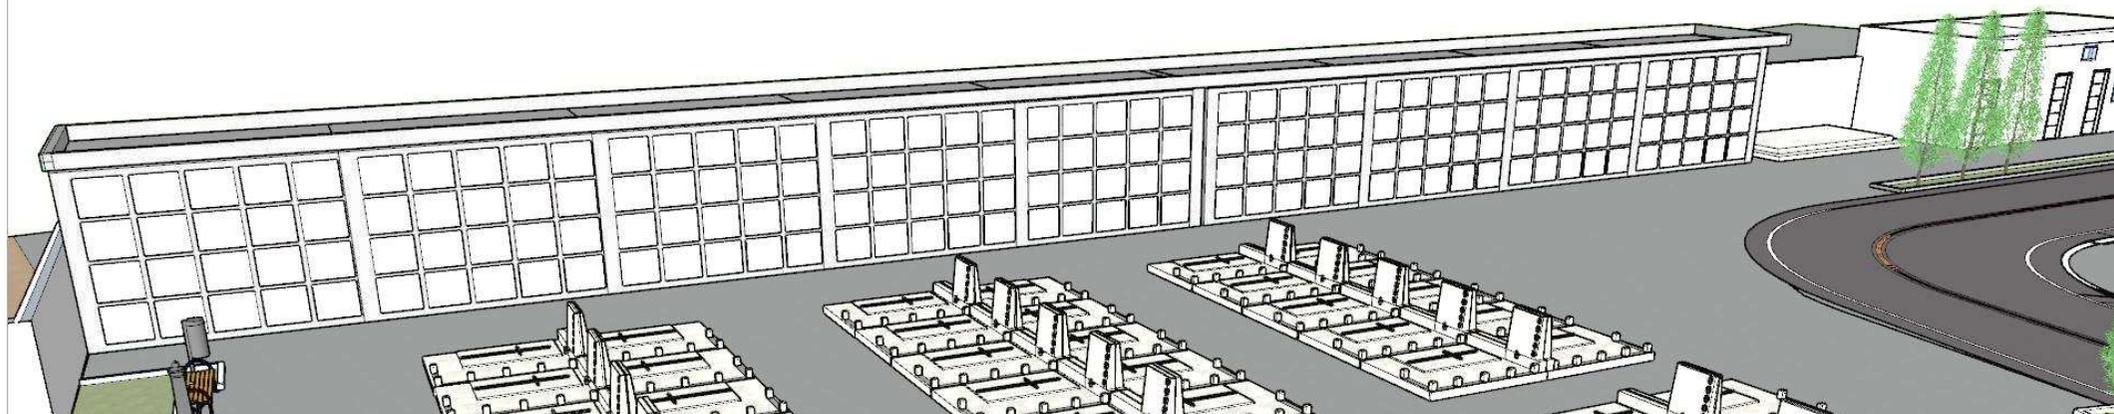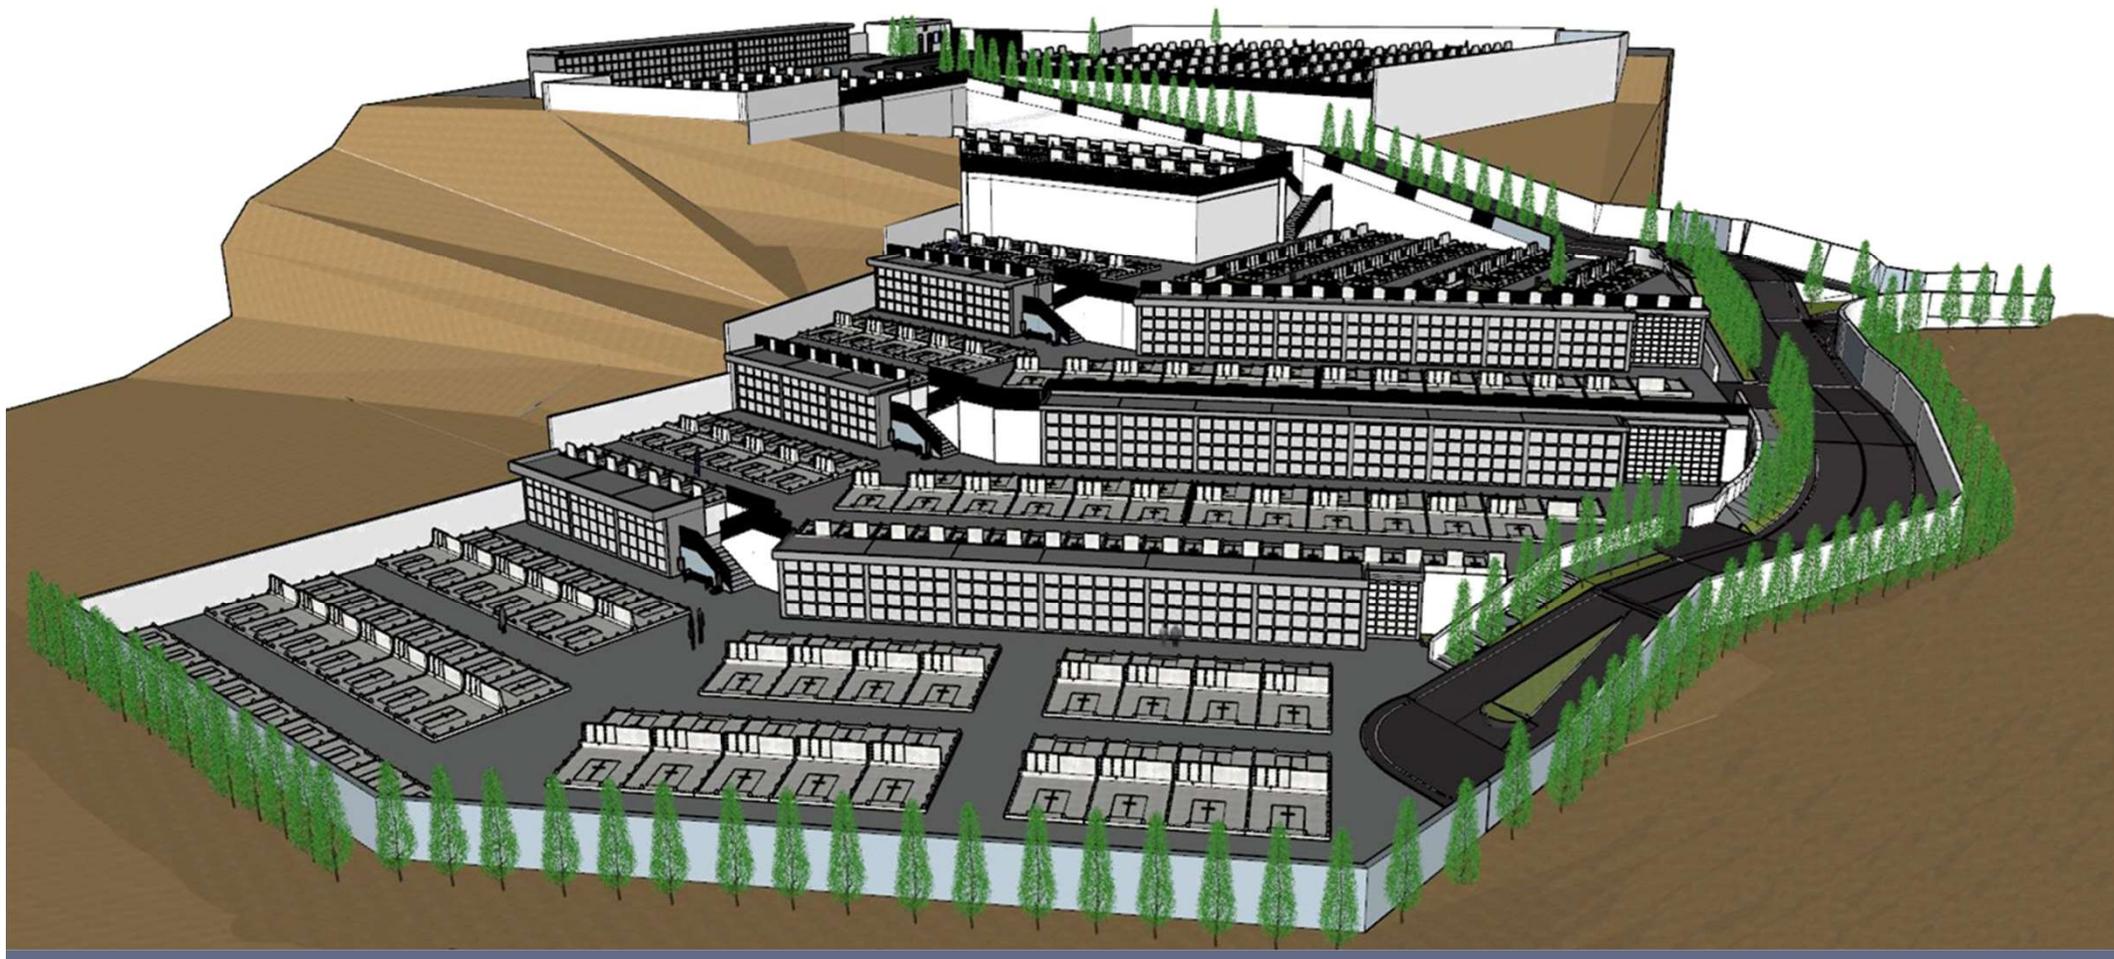

# ELABORAZIONI TRIDIMENSIONALI\_NUOVO AMPLIAMENTO

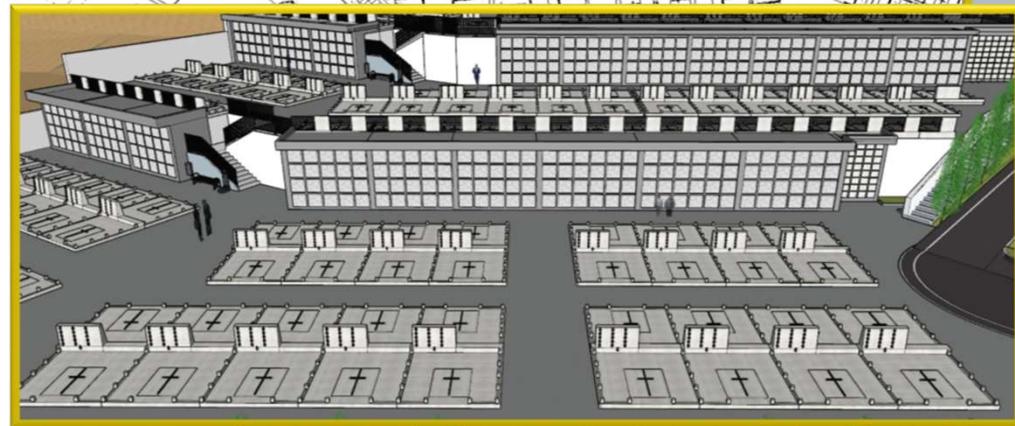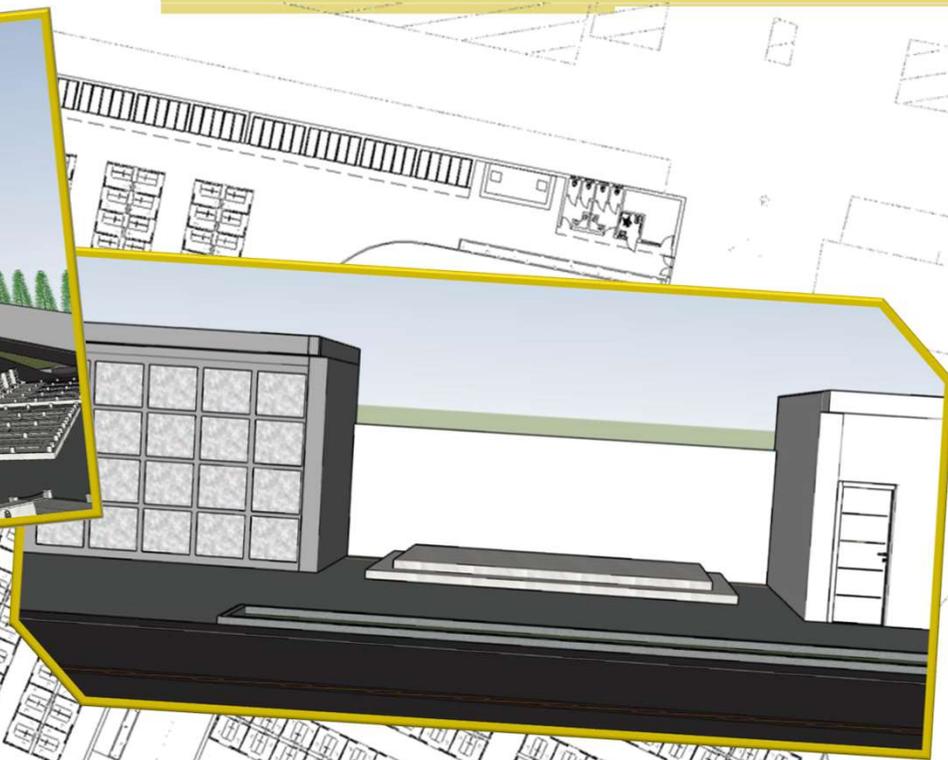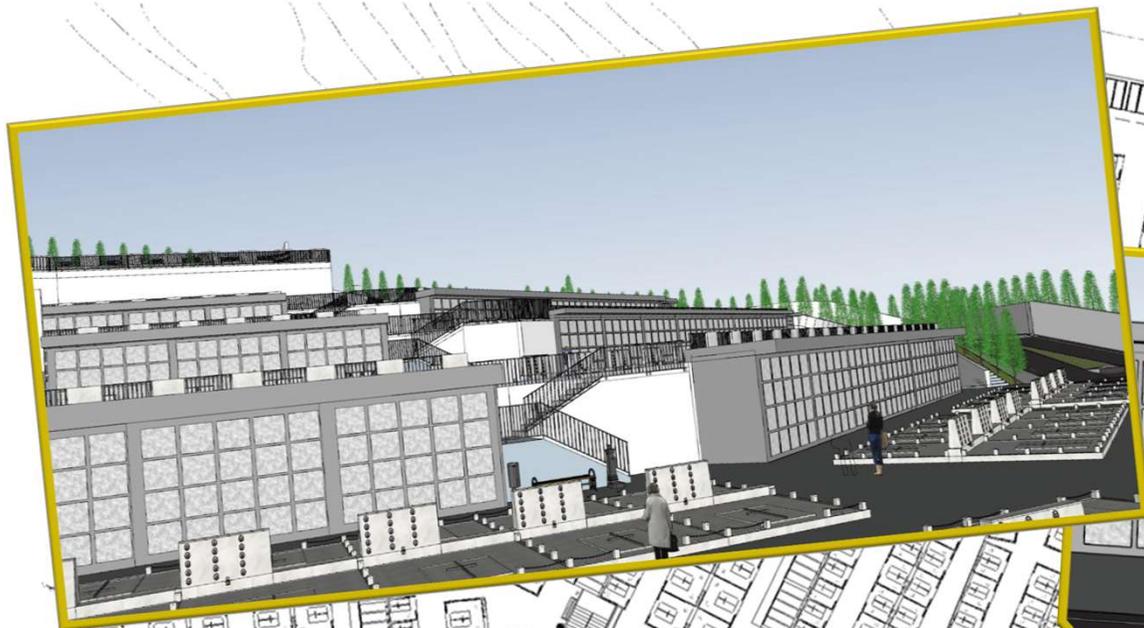

# ELABORAZIONI TRIDIMENSIONALI\_NUOVO AMPLIAMENTO

