



PARTICOLARI COSTRUTTIVI SCALA: 1:10

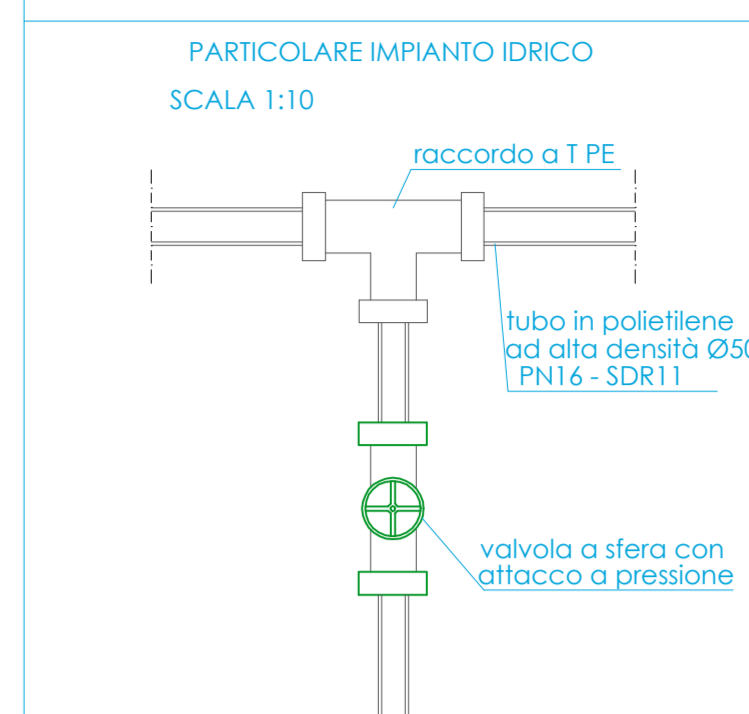

COPERCHIO IN GHISA SFEROIDALE PER POZZETTO  
SCALA 1:10

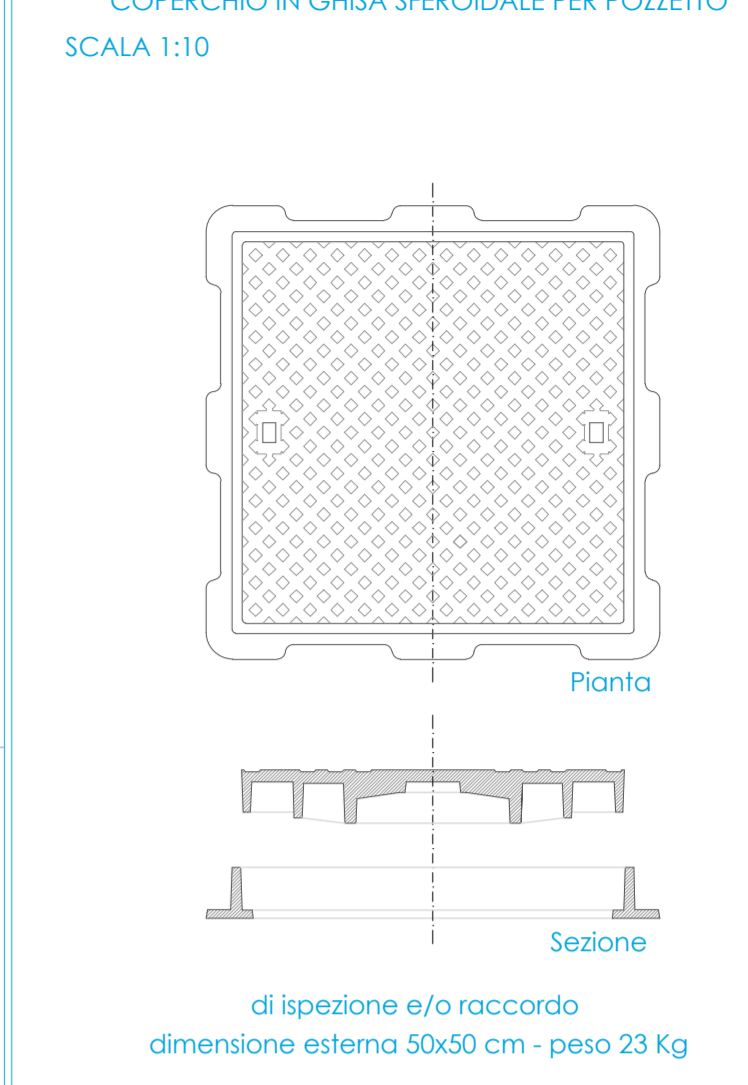

IMPIANTO RECUPERO ACQUE PIOVANE



LEGENDA

Tubazione in PEAD Ø 50 (aiuole)	Tubazione in PEAD Ø 32 (fontane e wc)
Impianto di recupero acqua piovana	Tubazione in PEAD Ø 32 (aiuole)
Fontana in ghisa	Pozzetto di sezionamento idrico 40x40

**PROGETTO ESECUTIVO**  
ai sensi degli articoli da 33 a 43 del D.P.R. 207/2010

**IL CONCESSIONARIO**

Service  
**Termini Imerese Srl**  
Amministratore Unico  
Luigi Carrino

Service  
**Termini Imerese Srl**  
Amministratore Unico  
Luigi Carrino

**I PROGETTISTI**

**PROGECA**  
Ingegneria e servizi integrati  
Amministratore Unico  
Ing. Vincenzo Caputo

Ing. Vincenzo Caputo  
Ord. Ing. Caserta n° 3358

Ing. Domenico Porfidia  
Ord. Ing. Caserta n° 2652

Ing. Mario Perri  
Ord. Ing. Caserta n° 4326

TAV  
I.1

**PLANIMETRIA GENERALE  
IMPIANTO IDRICO ED IMPIANTO DI  
RECUPERO ACQUE PIOVANE**

**COMUNE DI TERMINI IMERESE**  
Provincia di Palermo

**CONTRATTO PER L'AMPLIAMENTO CIMITERO E GESTIONE DEL NUOVO E VECCHIO CIMITERO DEL COMUNE DI TERMINI IMERESE**  
(Contratto di concessione del 27 Settembre 2012 - Rep. n. 10829 - Racc. n. 31)

MAGGIO  
2019