


LEGENDA

	Tubazione in PVC Ø 80		Pozzetto di allaccio fognario 40x40
	Fognano acque nere in PVC Ø 110		Pozzetto di allaccio fognario 50x50
	Tubazione in PVC Ø 125		Pozzetto di allaccio fognario 60x60
	Tubazione in PVC Ø 160		Cadijoia stradale 40x40
	Tubazione in PVC Ø 200		Pozzetto di salto 70x70
	Tubazione in PVC Ø 250		Vasca Imhoff
	Tubazione in PVC Ø 315		Impianto di recupero acque piovane

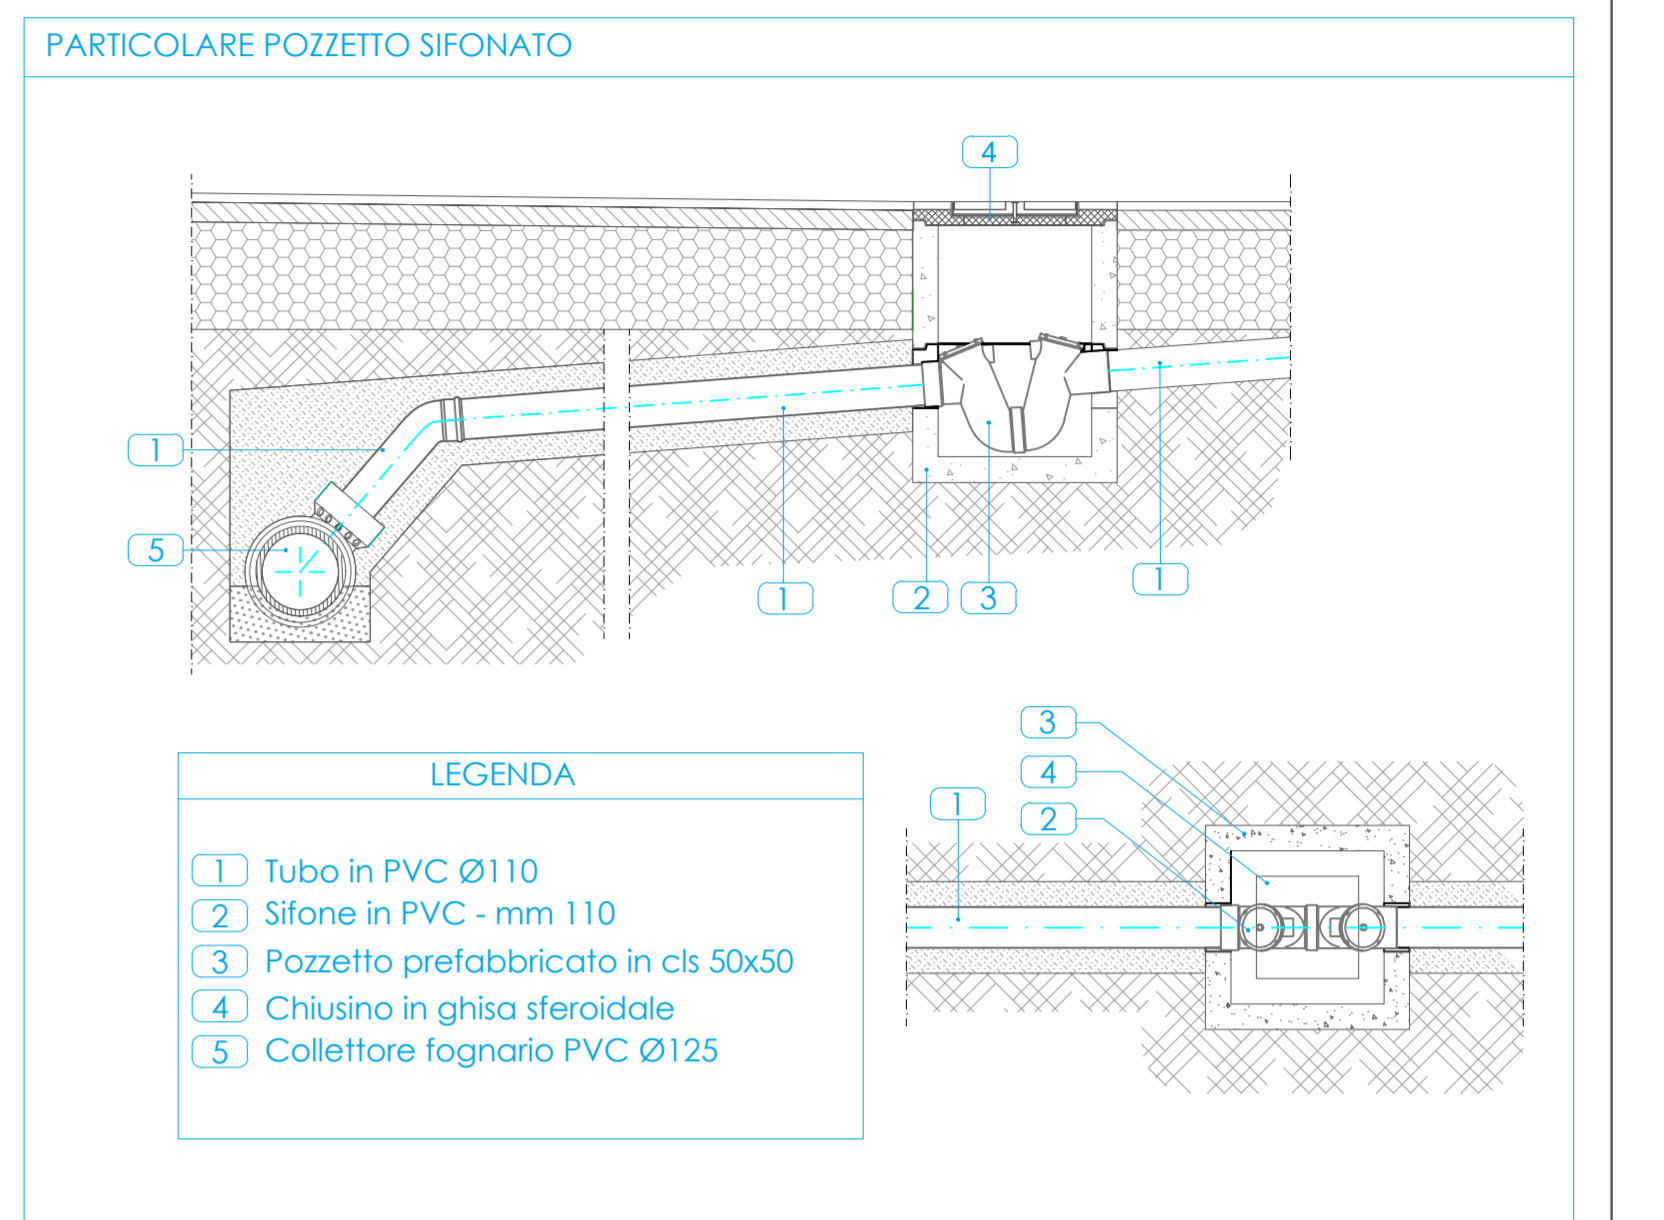

PROGETTO ESECUTIVO
ai sensi degli articoli da 33 a 43 del D.P.R. 207/2010

IL CONCESSIONARIO

 Termini Imerese SpA
 Amm.re Unico
 Luigi Carrino

I PROGETTISTI

 PROGECA
 ingegneria e servizi integrati
 Amm.re Unico
 Ing. Vincenzo Caputo
 Ord. Ing. Caserta n° 3358
 Ing. Vincenzo Caputo
 Ord. Ing. Caserta n° 2852
 Ing. Domenico Porfidia
 Ord. Ing. Caserta n° 2852
 Ing. Mario Perri
 Ord. Ing. Caserta n° 4328

TAV I.2

PLANIMETRIA GENERALE IMPIANTO FOGNARIO

CONTRATTO PER L'AMPLIAMENTO CIMITERO E GESTIONE DEL NUOVO E VECCHIO CIMITERO DEL COMUNE DI TERMINI IMERESE
(Contratto di concessione del 27 Settembre 2012 - Rep. n. 10829 - Racc. n. 31)

COMUNE DI TERMINI IMERESE
Provincia di Palermo

MAGGIO 2019