


LIVELLETTI	DIFF. DI QUOTA DISTANZA PENDENZA	h = 0.336 L = 14.000 i = 2.40%	h = 0.000 L = 2.500 i = 0.00%	h = 0.336 L = 14.000 i = 2.40%	h = 0.000 L = 2.500 i = 0.00%	h = 0.336 L = 14.000 i = 2.40%	h = 0.000 L = 2.500 i = 0.00%	h = 0.336 L = 14.000 i = 2.40%	h = 0.000 L = 2.500 i = 0.00%	h = 0.336 L = 14.000 i = 2.40%	h = 0.000 L = 2.500 i = 0.00%	h = 0.336 L = 14.000 i = 2.40%	h = 0.000 L = 2.500 i = 0.00%
------------	--	--------------------------------------	-------------------------------------	--------------------------------------	-------------------------------------	--------------------------------------	-------------------------------------	--------------------------------------	-------------------------------------	--------------------------------------	-------------------------------------	--------------------------------------	-------------------------------------

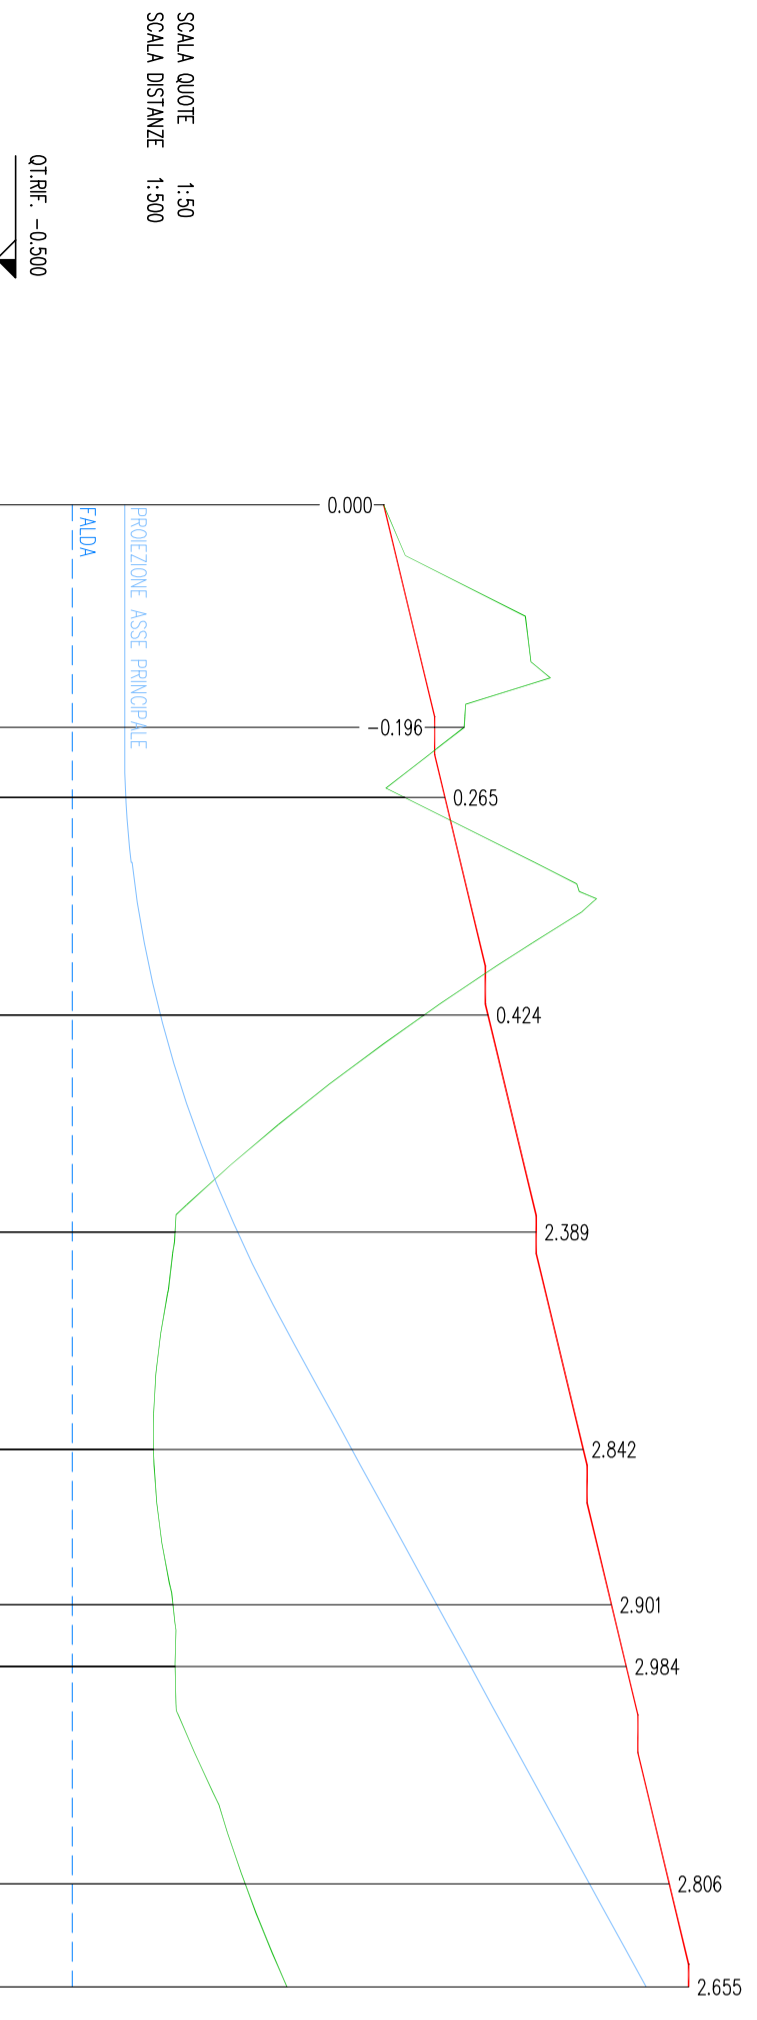

SCALA QUOTE 1:50
SCALA DISTANZE 1:500

QIRIF. -0.500

NUMERO SEZIONI	DISTANZE PARZIALI	DISTANZE PROGRESSIVE	QUOTE TERRENO	QUOTE PROGETTO	DIFFERENZA DI QUOTA	ETTOMETRICHE
P1	14.71	14.71	2.06	2.06	0.00	0
P2	4.64	19.35	2.59	2.40	-0.19	
P3	14.38	33.73	2.20	2.46	0.26	
P4	14.36	48.09	2.33	2.75	0.42	
P5	14.36	62.46	0.68	3.07	2.39	
P6	10.27	72.73	0.54	3.38	2.84	
P7	4.09	76.82	0.66	3.57	2.91	
P8	14.36	91.18	0.68	3.66	2.98	
P9	6.82	98.00	1.14	3.95	2.81	
P10			1.42	4.08	2.66	

ANDAMENTO PLANIMETRICO	SX	DX
SOPRAELEVAZIONI	2.00%	
ALLARGAMENTI	-2.00%	




CITTA' DI TERMINI IMERESE
PROVINCIA DI PALERMO
URBANIZZAZIONE DELLA FASCIA A MARE DEL CENTRO STORICO:
PROGETTAZIONE DELLA STRADA DI COLLEGAMENTO PORTO - SS. 113

PROGETTO ESECUTIVO

ataengineering

Via Alto Adige, 310 38121 Trento Italy
Tel. +39 0461.1731000 - fax +39 0461.1731002
www.ataengineering.com - info@ataengineering.com
Cesena, Sive e RL Trento 01307610228

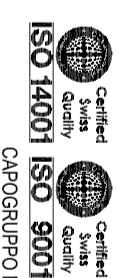


CAPOGRUPPO MANDATARIA

SGI Studio Galli Ingegneria S.p.A.

SEDE: Palermo - 91026 Granitola (Palermo) - Via della Poesia, 13 - Tel. 091.2623224 - Fax 091.2623224
FILIALE: Palermo 37007 - Via degli Angeli, 13 - Tel. 091.2623211 - Fax 091.2623212
UFFICI IN ITALIA: Milano - Monza - Ancona - Sassari
UFFICI ALL'ESTERO: Nuova Delhi - Cairo (Egitto) - Nuova York (New York) - San Pietroburgo
www.sgistudio.com - info@sgistudio.com



MANDANTE

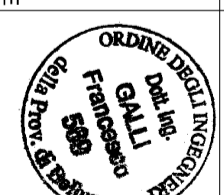


ORDINE DEGLI INGEGNERI
DELLA PROV. DI TRENTO
dott. ing. ERINO BOMBARDELLI
ISCRIZIONE ALBO N. 1098

Dott. Ing. Fiorella Scalia

STUDIO TECNICO
PINZZA S. ANTONIO N.16
90018 TERMINI IMERESE (PA)
TEL. 091 8115583 FAX 091 8110748
E-Mail: fiorella.scalia@tin.it
P. IVA 0431520828

MANDANTE

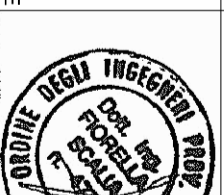

ORDINE DEGLI INGEGNERI
DELLA PROV. DI TRENTO
dott. ing. ERINO BOMBARDELLI
ISCRIZIONE ALBO N. 1098

Dott. Ing. Filippo Carcara

STUDIO TECNICO
VIA SAFEO 2B
90151 PALERMO
TEL. 392.982063 E-Mail: filcar@libero.it
P.IVA 0052318910

MANDANTE



ORDINE DEGLI INGEGNERI
DELLA PROV. DI TRENTO
dott. ing. ERINO BOMBARDELLI
ISCRIZIONE ALBO N. 1098

Dott. Geol. Giuseppe Franzò

STUDIO
90010 ISNELLO (PA) c.da PONTICELLO
TEL./FAX 0921 662949 E-Mail: peppefranzo@libero.it
P.IVA 02948180821

MANDANTE



ORDINE DEI GEOLOGI
DELLA PROV. DI TRENTO
dott. ing. ERINO BOMBARDELLI
ISCRIZIONE ALBO N. 1098

DATA: OTTOBRE 2015

TAVOLA:

1:500/1:50

PROFilo LONGITUDINALE: ASSE CAMMINAMENTO ACCESSO SPIAGGIA

N.ro allegato
1.3.4.5

REV.	DESIGNATO	CONTROLLATO	APPROVATO	AUTORIZZATO	DESCRIZIONE REVISIONE	DATA
-	L. MACCANI	E. BOMBARDELLI	E. BOMBARDELLI			22.10.2015