




SEZIONI TIPO ASSE E
SCALA 1 : 50

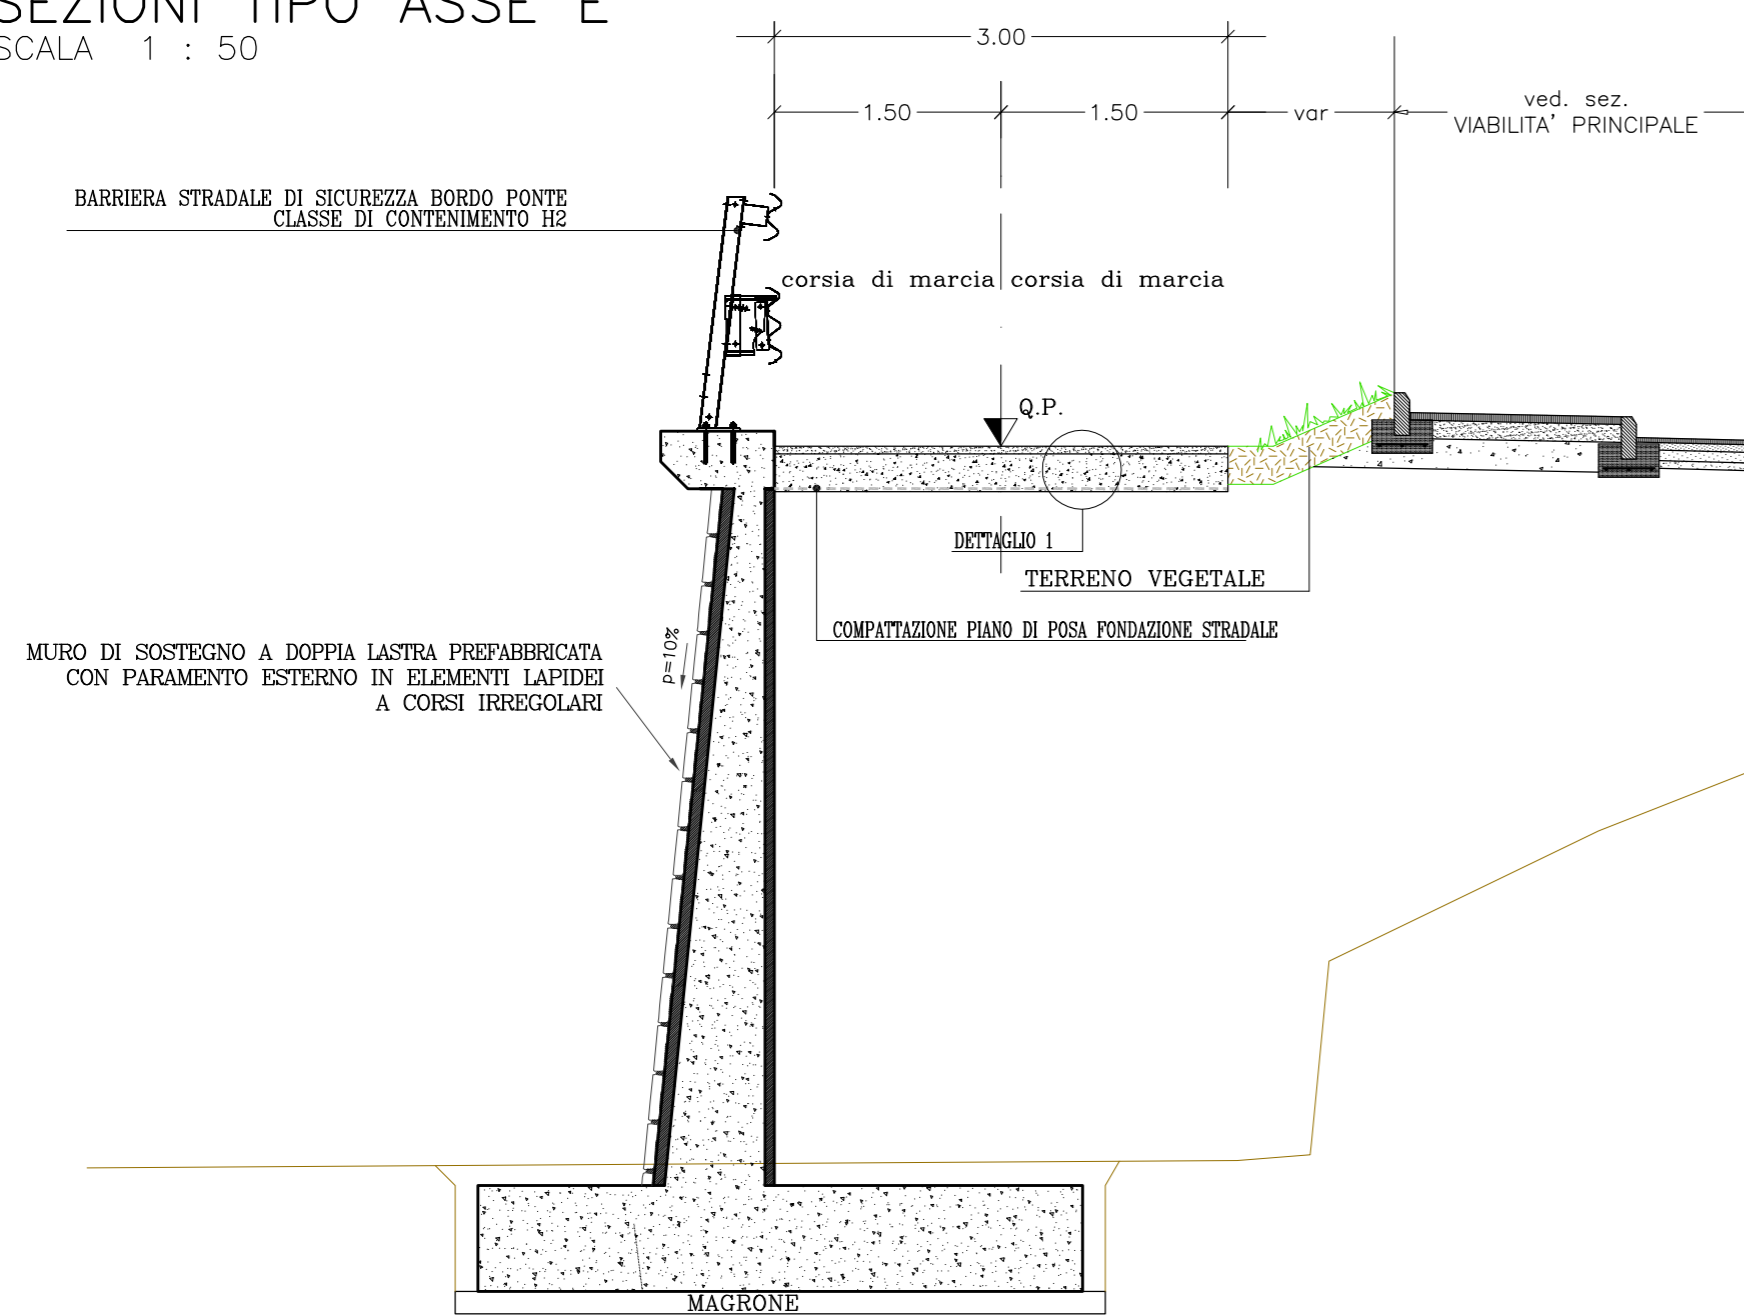

SEZIONI TIPO ACCESSO STAZIONE DI SOLLEVAMENTO
SCALA 1 : 50

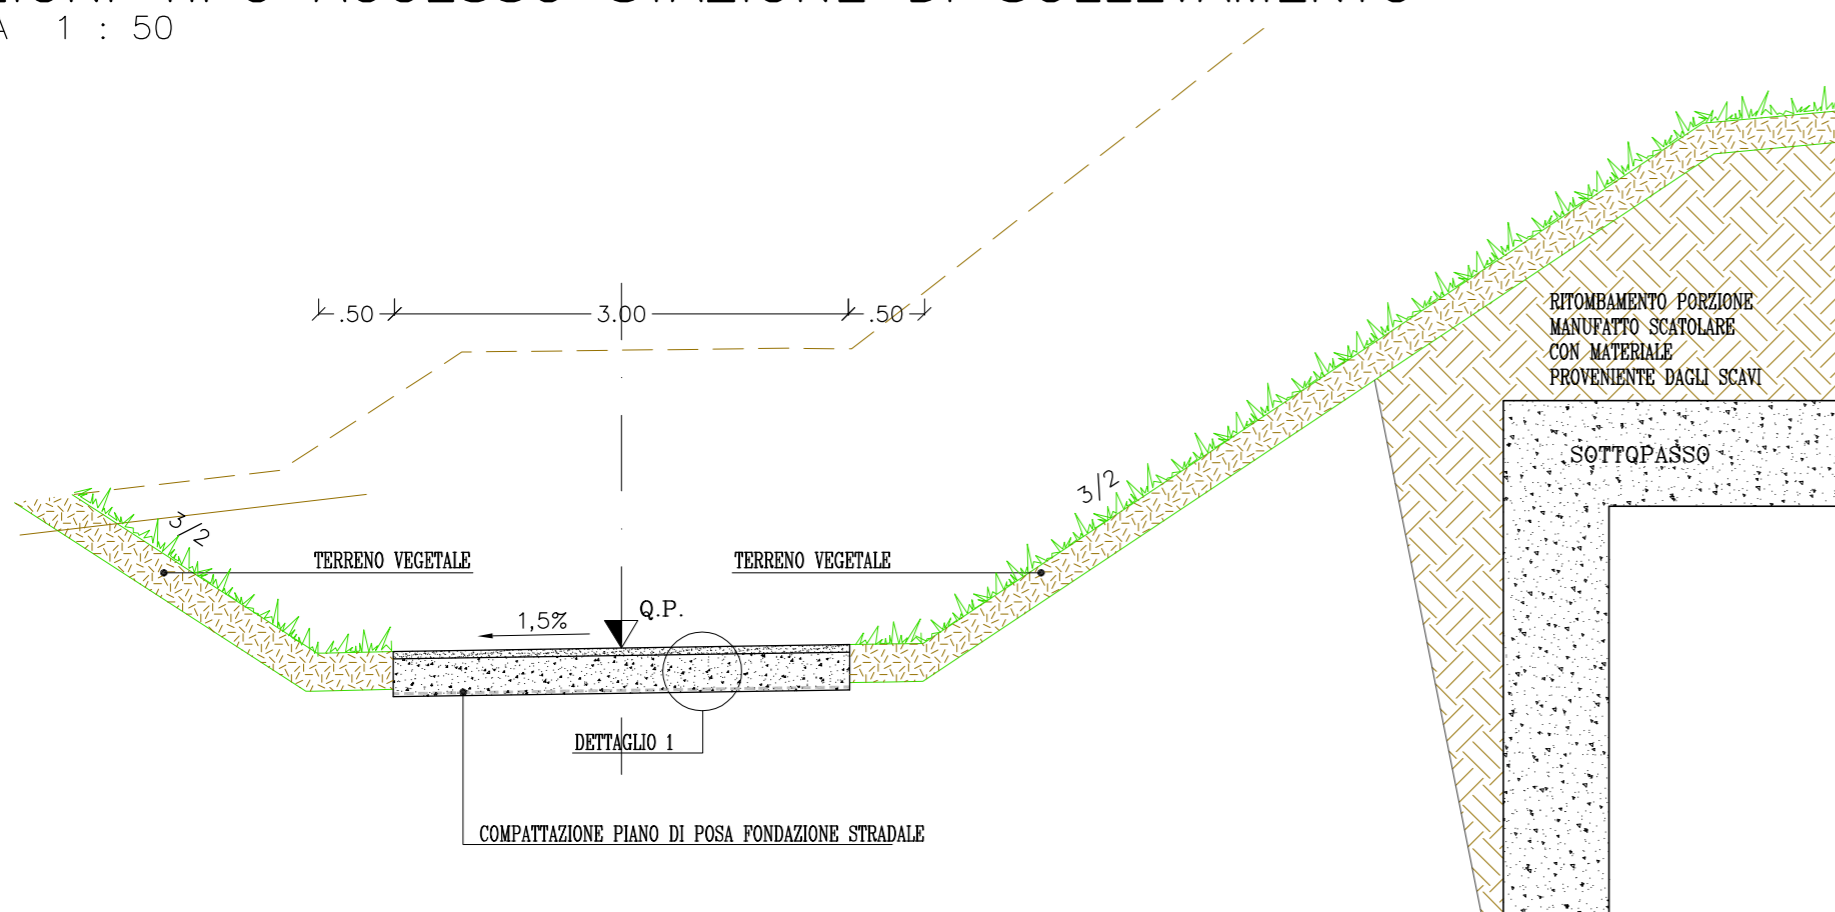


SEZIONI TIPO CAMMINAMENTO ACCESSO SPIAGGIA
SCALA 1 : 50

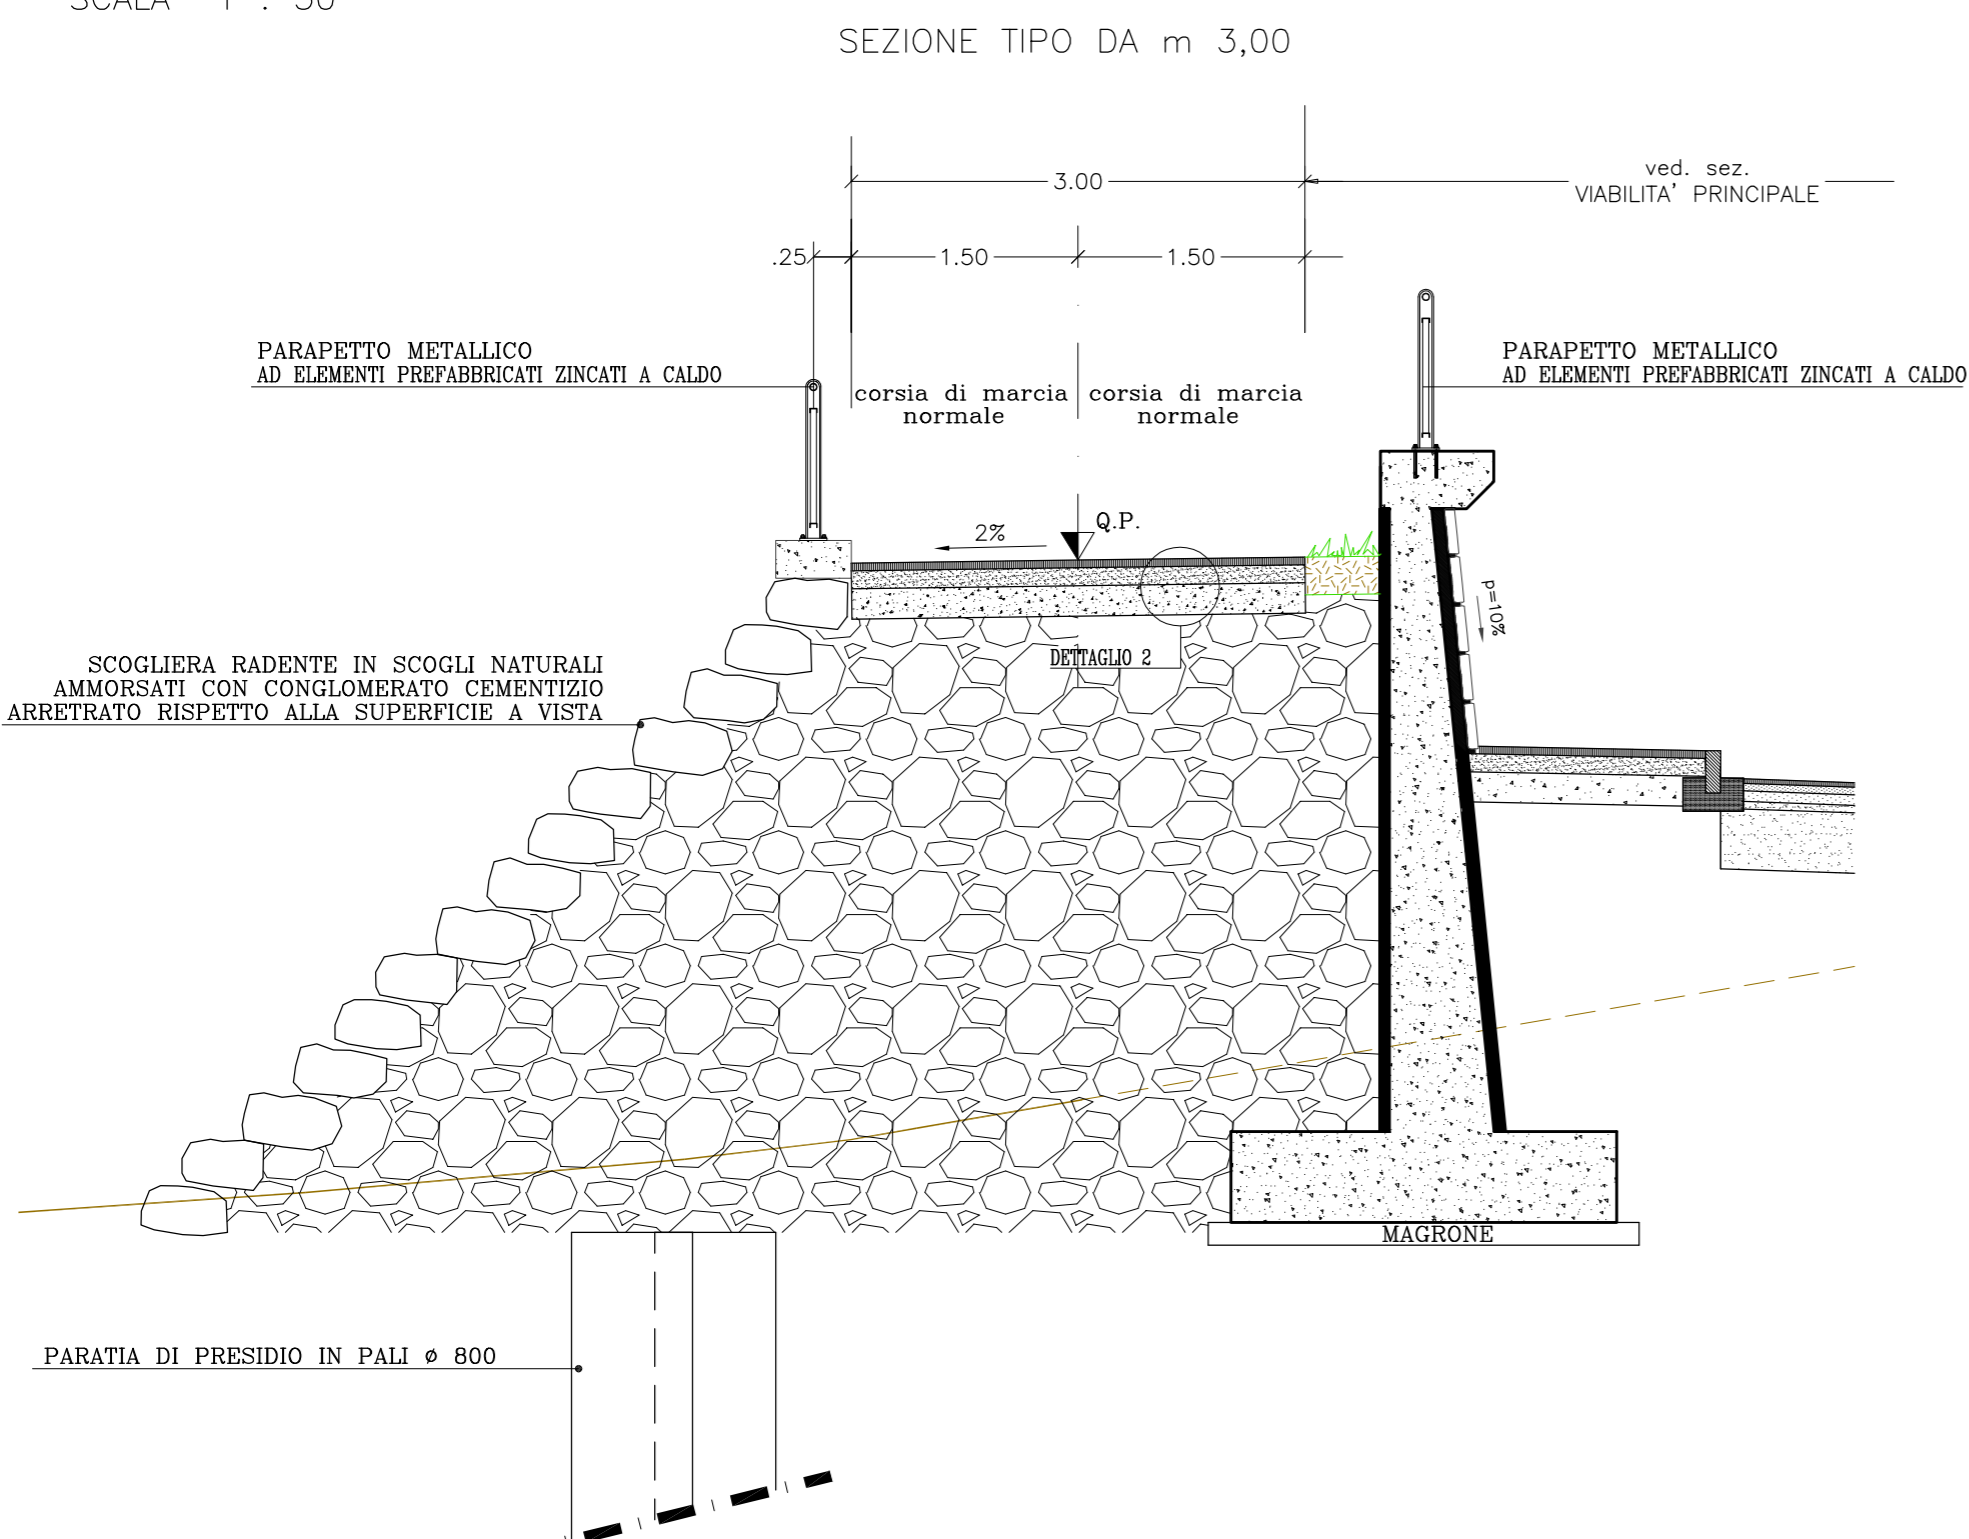


PARTICOLARE PAVIMENTAZIONE

DETTAGLIO 1
VIABILITÀ SECONDARIA
SCALA 1 : 10
misure in centimetri

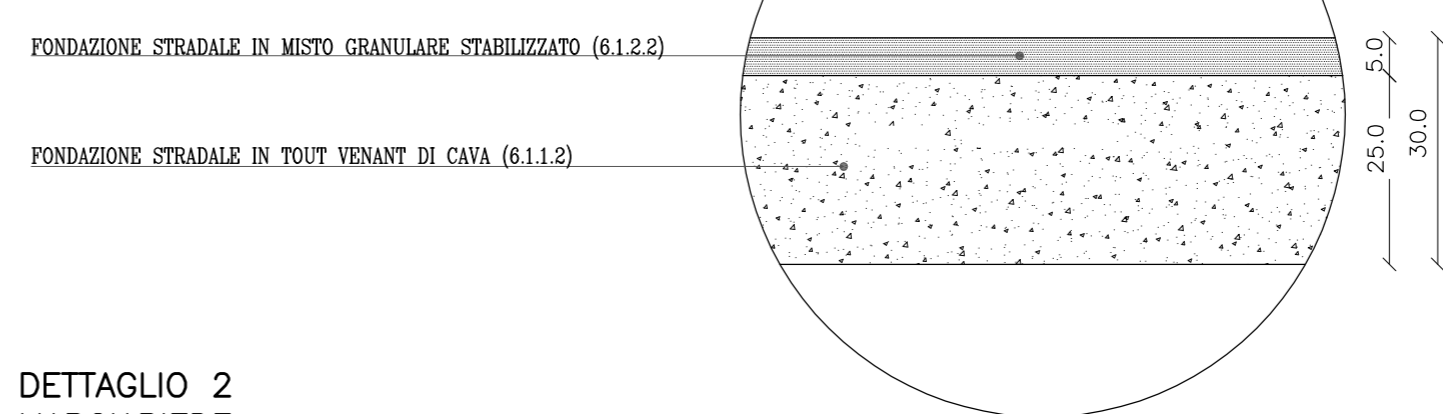

DETTAGLIO 2
MARCIAPIEDE
SCALA 1 : 10
misure in centimetri

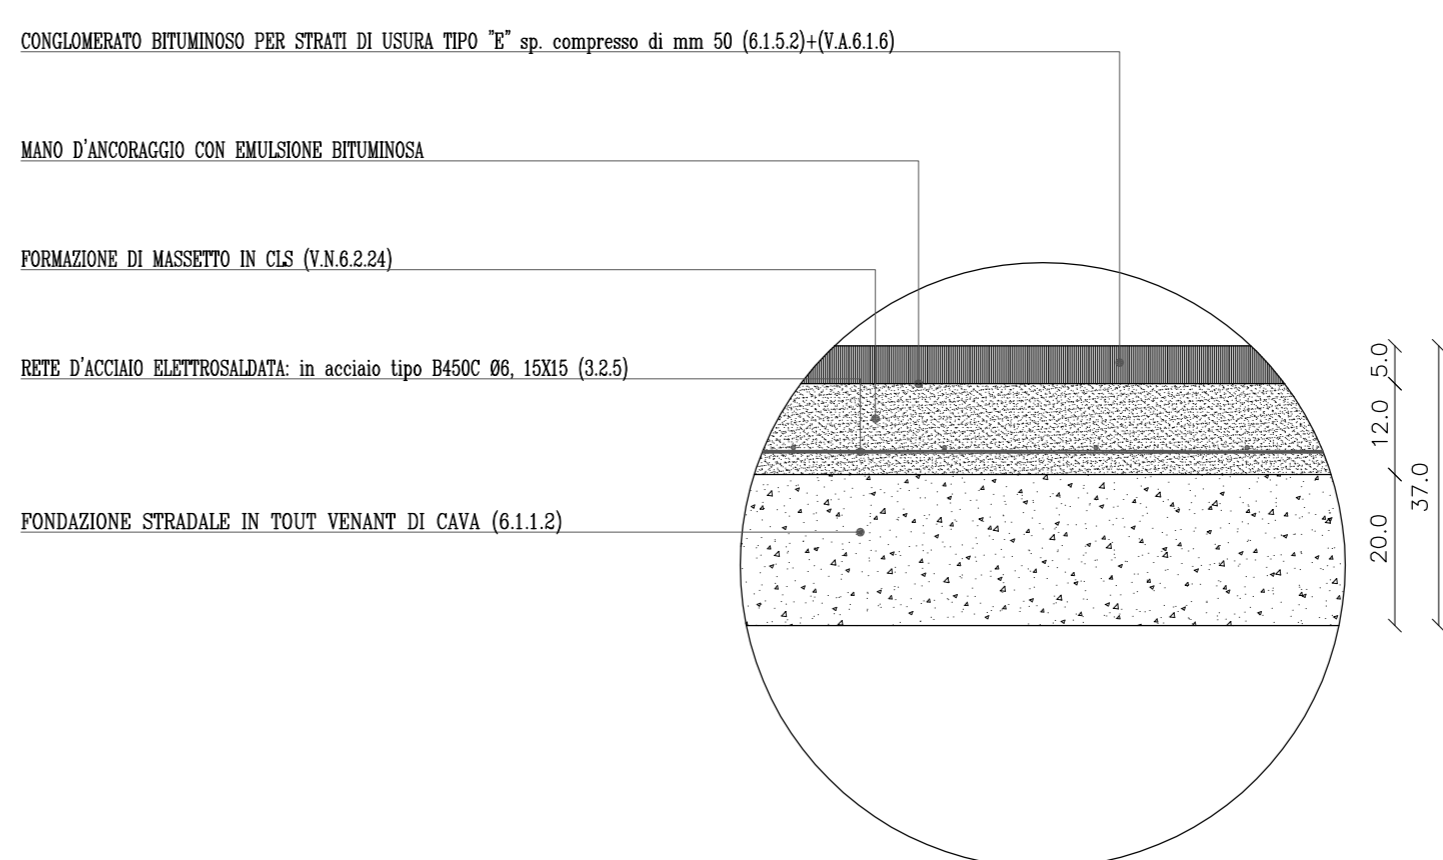

CITTA' DI TERMINI IMERESE

PROVINCIA DI PALERMO
URBANIZZAZIONE DELLA FASCIA A MARE DEL CENTRO STORICO:
PROGETTAZIONE DELLA STRADA DI COLLEGAMENTO PORTO - SS. 113

PROGETTO ESECUTIVO



ATA Engineering S.p.A.
Via M. Ag. 100 - 38123 Trento (TN)
Tel. +39 0461 371000 - Fax +39 0461 371002
www.ataengineering.com - info@ataengineering.com
Cedolare: Aut. P.R. 1/2000/2000/2000



CAPOGRUPPO MANDATARIA

SGI Studio Galli Ingegneria S.p.A.
SEDE: Padova - 35050 Sarmeola di Padua - Via della Promessa, 11 - Tel. +39 049 997000 - Fax +39 049 997004
Filiali: Milano - 20122 - Via degli Indipendenti, 11 - Tel. +39 02 50710011 - Fax +39 02 50710012
UFFICIO: Termini Imerese - 90016 - Via S. Maria Maddalena, 10 - Tel. +39 091 5280000 - Fax +39 091 5280001
UFFICIO: Palermo - 90133 - Via S. Maria Maddalena, 10 - Tel. +39 091 5280000 - Fax +39 091 5280001
www.ataengineering.com



MANDANTE

Dott. Ing. Fiorella Sciala

STUDIO TECNICO
PIAZZA S. ANTONIO N. 16
90016 TERMINI IMERESE (PA)
TEL. 091 8115563 FAX 091 8110748
E-Mail: fiorella.sciala@tin.it
P. IVA 04315120820

MANDANTE

Dott. Ing. Filippo Carcara

STUDIO TECNICO
VIA SAFFO 26
90151 PALERMO
TEL. 392 9920063 E-Mail: fcar@libero.it
P.IVA 0052216810

MANDANTE

Dott. Geol. Giuseppe Franzò

STUDIO
90010 BENELLO (PA) c.da PONTECELLO
TEL. +39 091 662046 E-Mail: giuseppefranzo@libero.it
P.IVA 02948160821

MANDANTE

ORDINE DEGLI INGEGNERI
DELLA PROV. DI TRENTO
dott. Ing. ERINO BOMBARDELLI
ISCRIZIONE ALBO N. 1098



DATA: OTTOBRE 2015

TAVOLA:

1:50

SEZIONI TIPO - VIABILITÀ SECONDARIA

N.ro allegato 1.3.6.2

REV.	DESCRIZIONE	APPROVATO	AUTORIZZATO	DESCRIZIONE REVISIONE	DATA
-		D. SCLAMA'	E. BOMBARDELLI		22.10.2015