ARMATURA SOLETTA scala 1:50

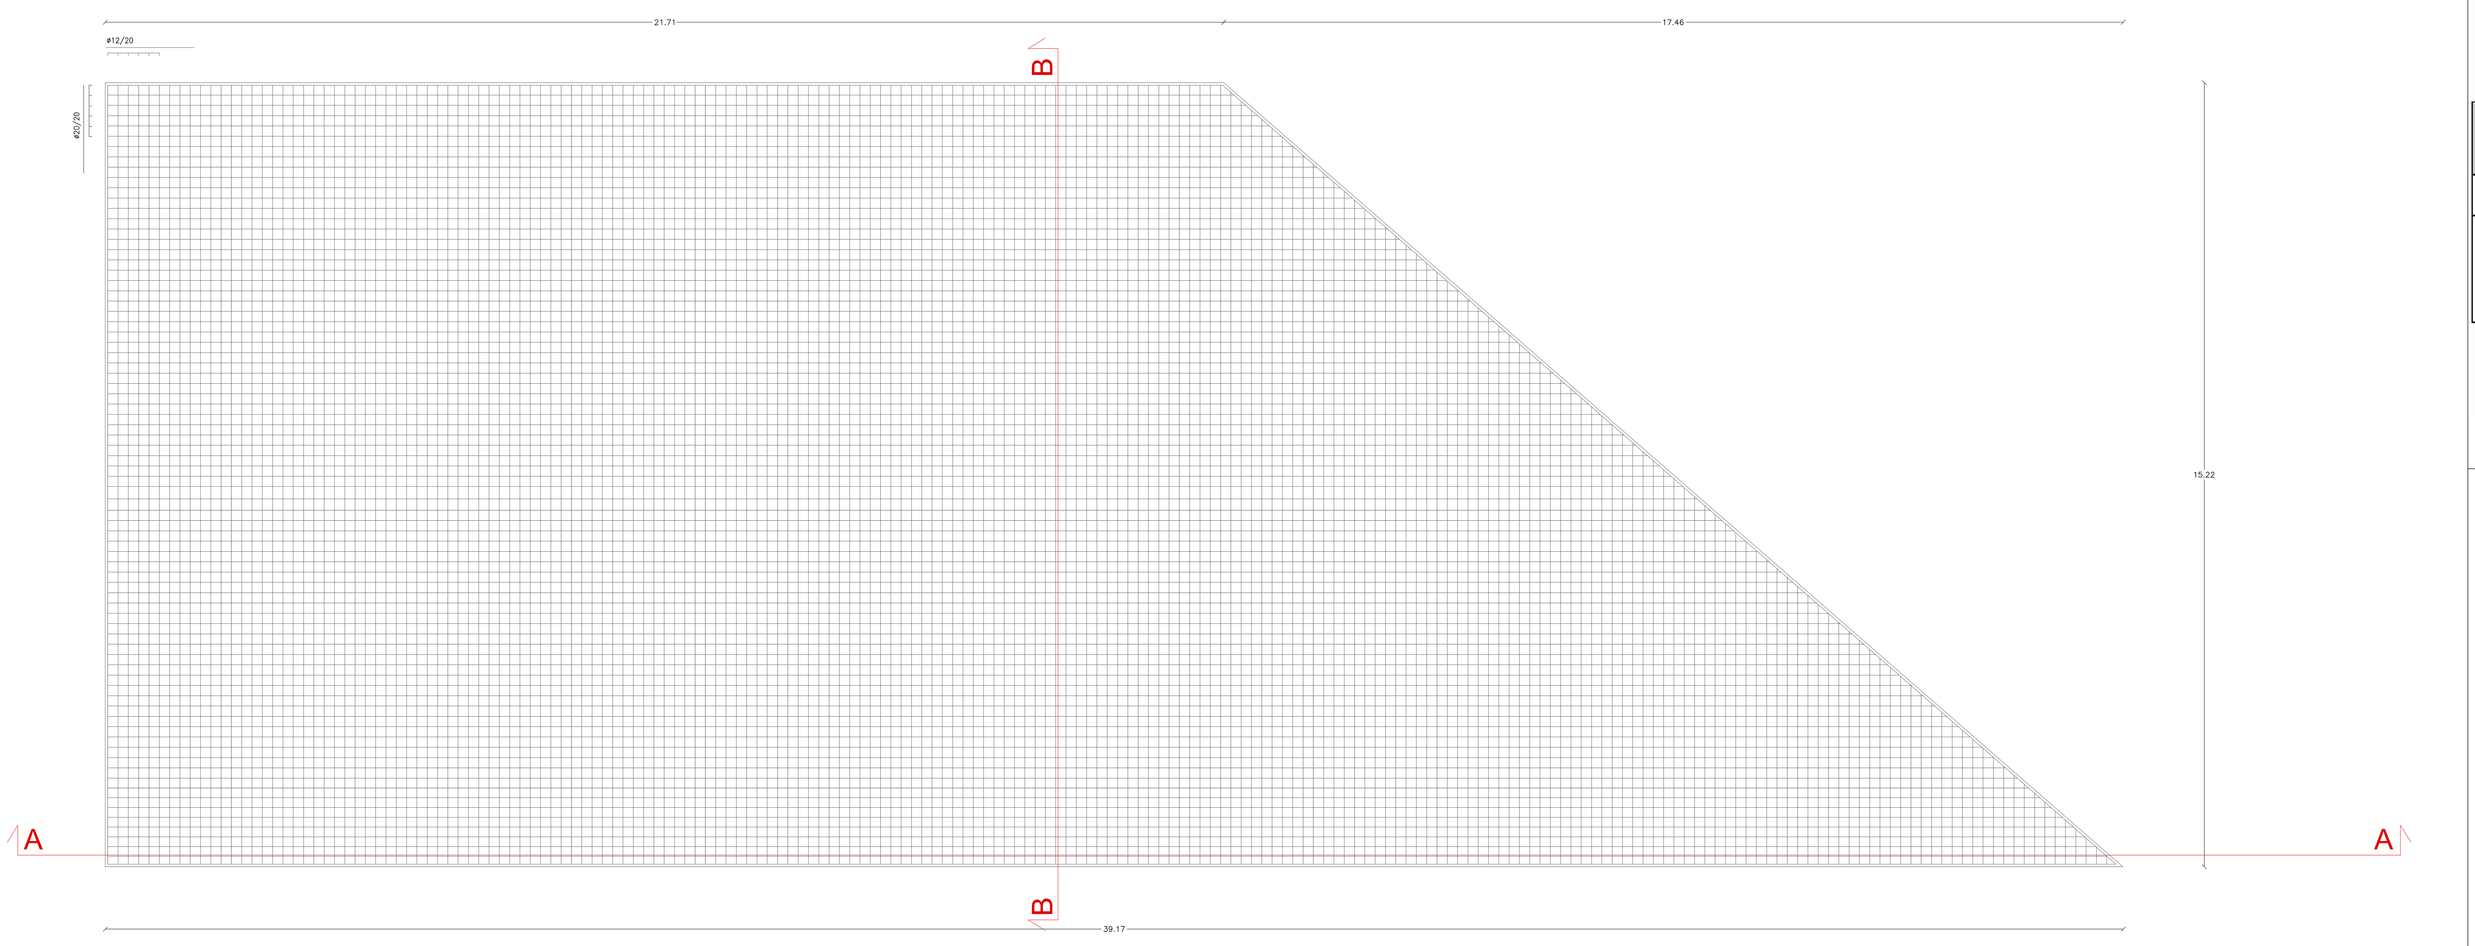

SEZIONE A-A scala 1:50

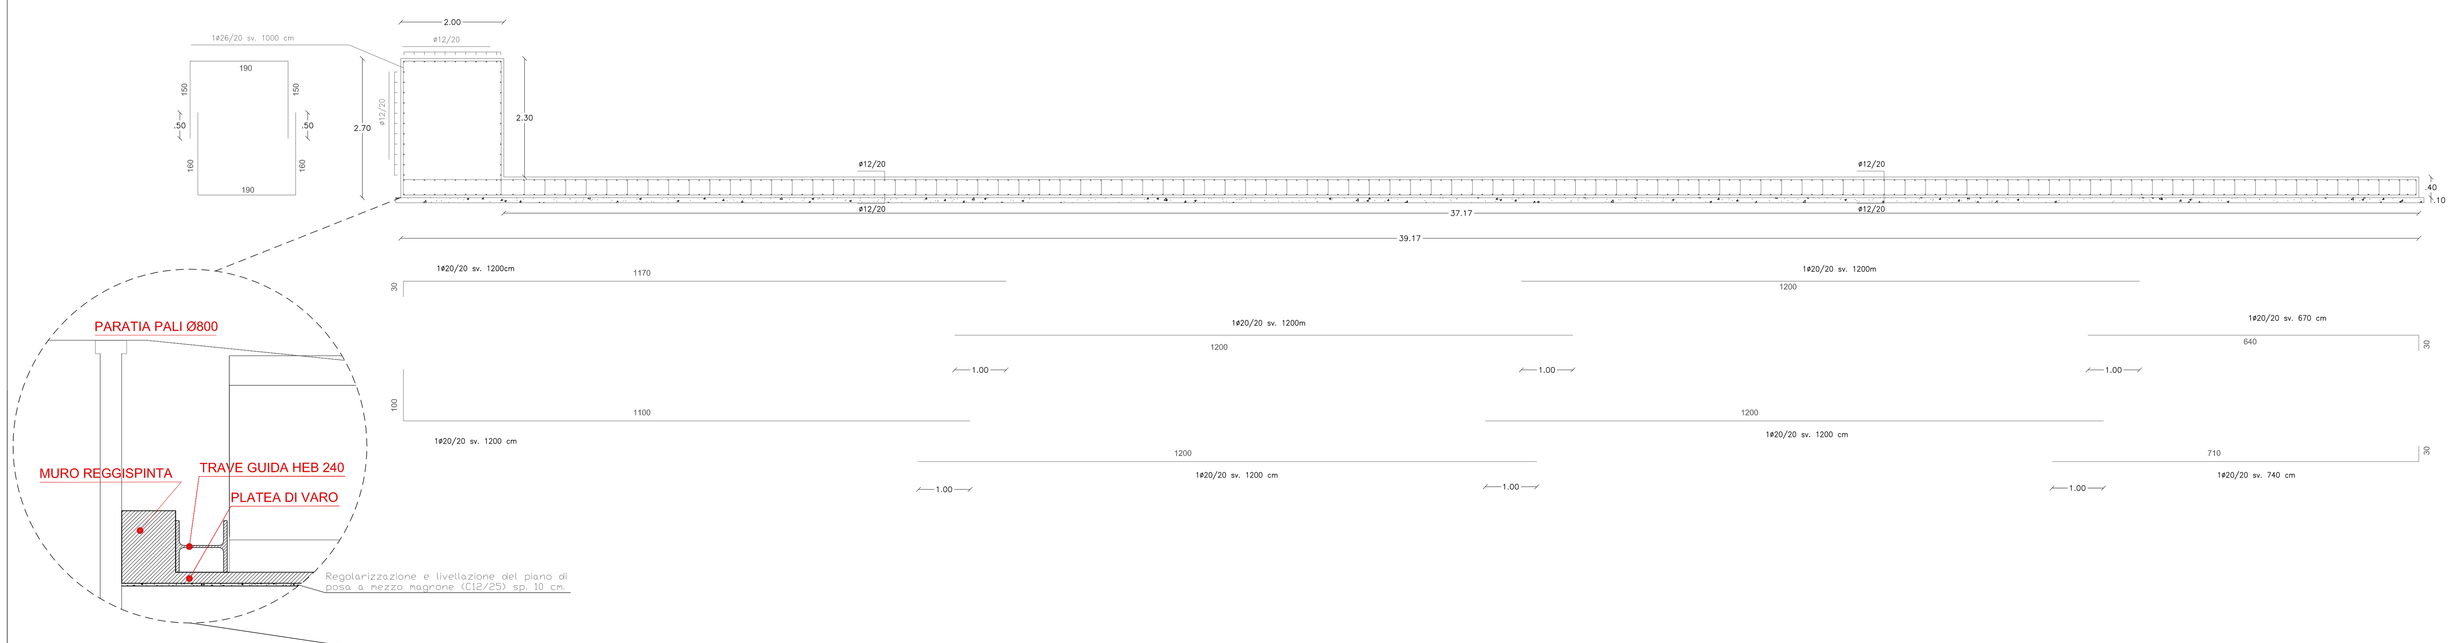

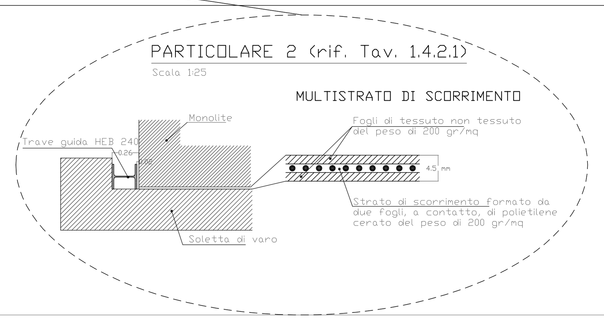

SEZIONE B-B scala 1:50

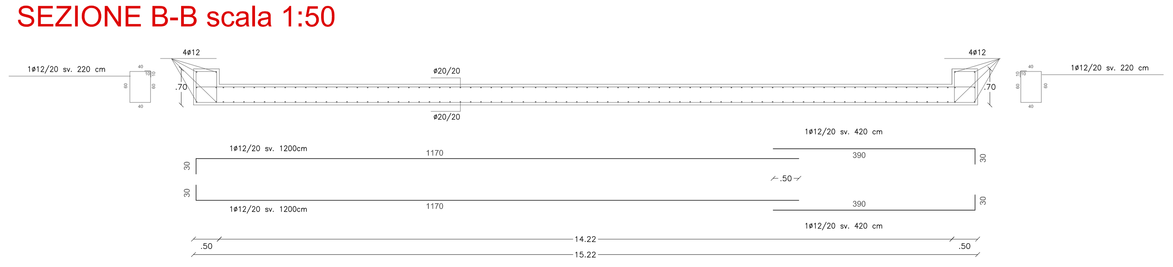

TABELLA MATERIALI

PLATEA DI VARO
FONDAZIONI ED ELEMENTI INTERRRATI IN TERRENI NON AGGRESSIVI

CALCESTRUZZO a prestazione garantita in accordo alla UNI EN 206-1 UNI 11104:gennaio 4		UNI 11104:gennaio 4							UNI EN 1992-1-1	
Elemento strutturale	Classi esposizione ambientale	Classe resistenza (N/mm²)	$(a/c)_{max}$	Contenuto minimo di cemento kg/m³	R_{ck} (N/mm²)	Classe di consistenza al getto	Classe di contenuto cloruri	Tipo di cemento	Copriferro nominale (mm)
Fondazioni e muri interrati in terreni non aggressiv	XC2	C25/30 (Rck 30)	0.60	300	32	S4	Cl 0.4		35

Tolleranza copriferro = 10mm

ACCIAIO B450C ad aderenza migliorata conforme al D.M. 14/01/2008

N.B. Per la fornitura e messa in opera del calcestruzzo, deve farsi anche riferimento alle prescrizioni del C.S.A. e della RELAZIONE SUI MATERIALI

CITTA' DI TERMINI IMERESE

PROVINCIA DI PALERMO

URBANIZZAZIONE DELLA FASCIA A MARE DEL CENTRO STORICO:
PROGETTAZIONE DELLA STRADA DI COLLEGAMENTO PORTO - SS. 113

PROGETTO ESECUTIVO

ataengineering
CAPOGRUPPO MANDATARIA

ORDINE DEGLI INGEGNERI DELLA PROVINCIA DI TRENTO
dott. ing. Enrico GIAMBARDELLA
ISCRIZIONE ALBO N. 1098

Dott. Ing. Fiorella Scalia
STUDIO TECNICO
PIAZZA S. ANTONIO N.16
90018 TERMINI IMERESE (PA)
TEL. 091 8115563 FAX 091-8143764
E-mail: fiorella.scalia@tin.it
P. IVA 04107120826
MANDANTE

Dott. Ing. Filippo Carcara
STUDIO TECNICO
VIA DANTE 24
90151 PALERMO
TEL. 392 9923063 E-Mail filcar@libero.it
P.IVA 05053150810
MANDANTE

Dott. Geol. Giuseppe Franzò
STUDIO
90010 ISNELLO (PA) c.da PONTICELLO
TEL./FAX 0921-662643 E-Mail peppefranzo@libero.it
P.IVA 02940150821
MANDANTE

DATA:	OTTOBRE 2015	TAVOLA:
	VARIE	SOTTOPASSO FERROVIARIO: Carpenteria e Armatura Platea di Varo
N.ro allegato	1.4.5.1	

REV.	REDATTO	CONTROLLATO	APPROVATO	AUTORIZZATO	DESCRIZIONE REVISIONE	DATA
0	L. MACCHI	E. BIANDRELLI	E. BIANDRELLI			26/10/2015