PROFILO PARETE SINISTRA scala 1:100

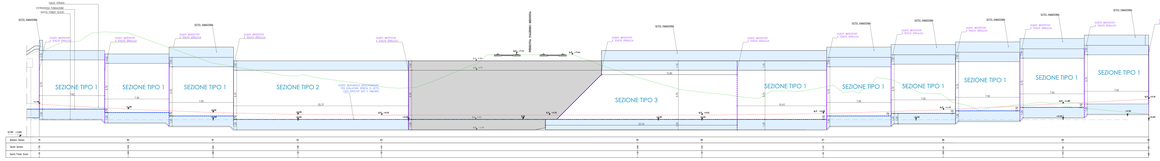

PROFILO PARETE DESTRA scala 1:100

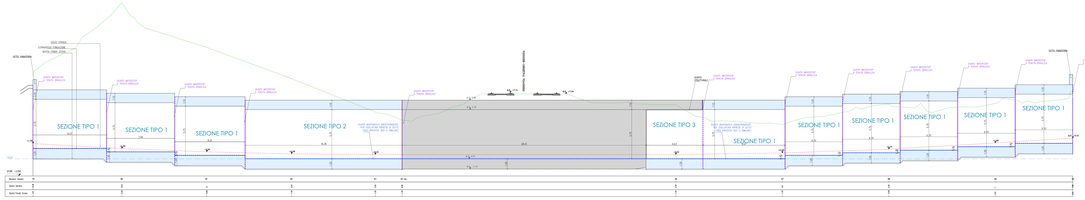

CITTA' DI TERMINI IMERESE

PROVINCIA DI PALERMO

URBANIZZAZIONE DELLA PIAZZA A MARE DEL CENTRO STORICO
PROGETTAZIONE DELLA STRADA DI COLLEGAMENTO PORTO - SS. 113

PROGETTO ESECUTIVO

ATA engineering
Associazione Professionale
Via Dante, 46 90141 Pa
Tel. 091 6165111 Fax 091 6165111
www.ataengineering.it
info@ataengineering.it
P.IVA 05746030821

ORDINE DEGLI INGEGNERI DELLA PROV. DI TRAPANI
Ing. Giuseppe Francesco Fiandaca
Iscrizione n. 724

ATI RTI SOTTOSCRITTORI:
Dott. Ing. Fiorella Scalia
Via Dante, 46 90141 Pa
Tel. 091 6165111 Fax 091 6165111
www.ataengineering.it
info@ataengineering.it
P.IVA 05746030821

Dott. Ing. Filippo Cavarra
Via Dante, 46 90141 Pa
Tel. 091 6165111 Fax 091 6165111
www.ataengineering.it
info@ataengineering.it
P.IVA 05746030821

Dott. Geol. Giuseppe Francoli
Via Dante, 46 90141 Pa
Tel. 091 6165111 Fax 091 6165111
www.ataengineering.it
info@ataengineering.it
P.IVA 05746030821

DATA: OTTOBRE 2015

LIVELLO: ESECUTIVO

TAVOLA: 1.4.6.1.2

SOTTOPASSI VERONARO
Scalinata Gallitto - A. Sperti - Porto Pardi 39 e 39

REV.	DATA	DISEGNO	CONTROLLO	DIRETTORE	DIRETTORE TECNICO	DIRETTORE OPERATIVO	ESECUTORE	SCALE
0	OTTOBRE 2015							1:100