CASSERO SEZ. TIPO S1
1:50

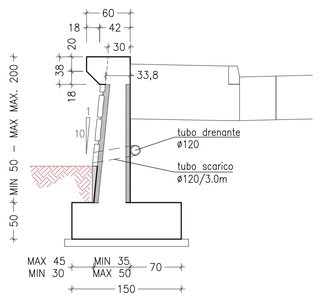

ARMATURA SEZ. TIPO S1
1:50

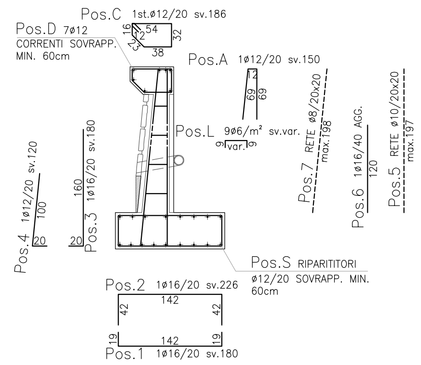

CASSERO SEZ. TIPO S2
1:50

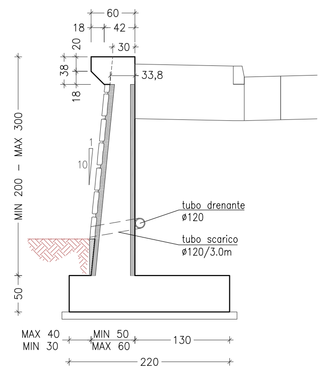

ARMATURA SEZ. TIPO S2
1:50

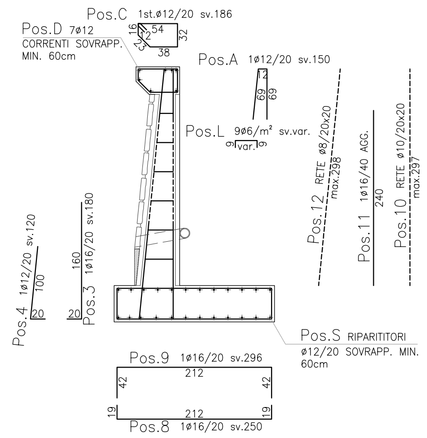

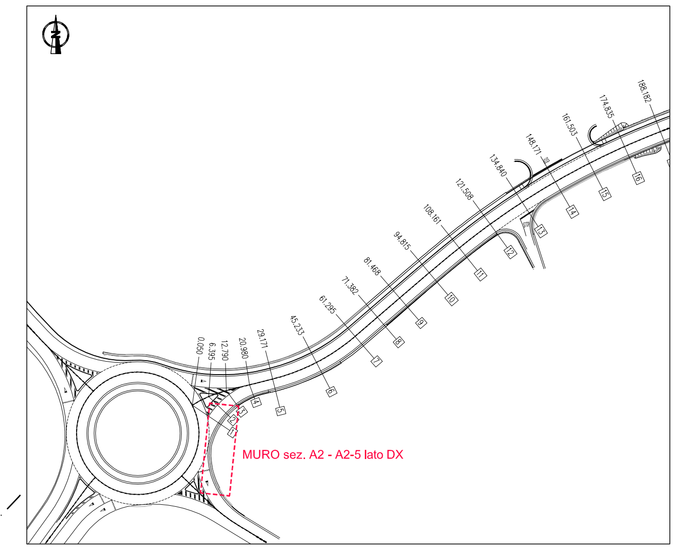

PIANTA FONDAZIONI
1:100

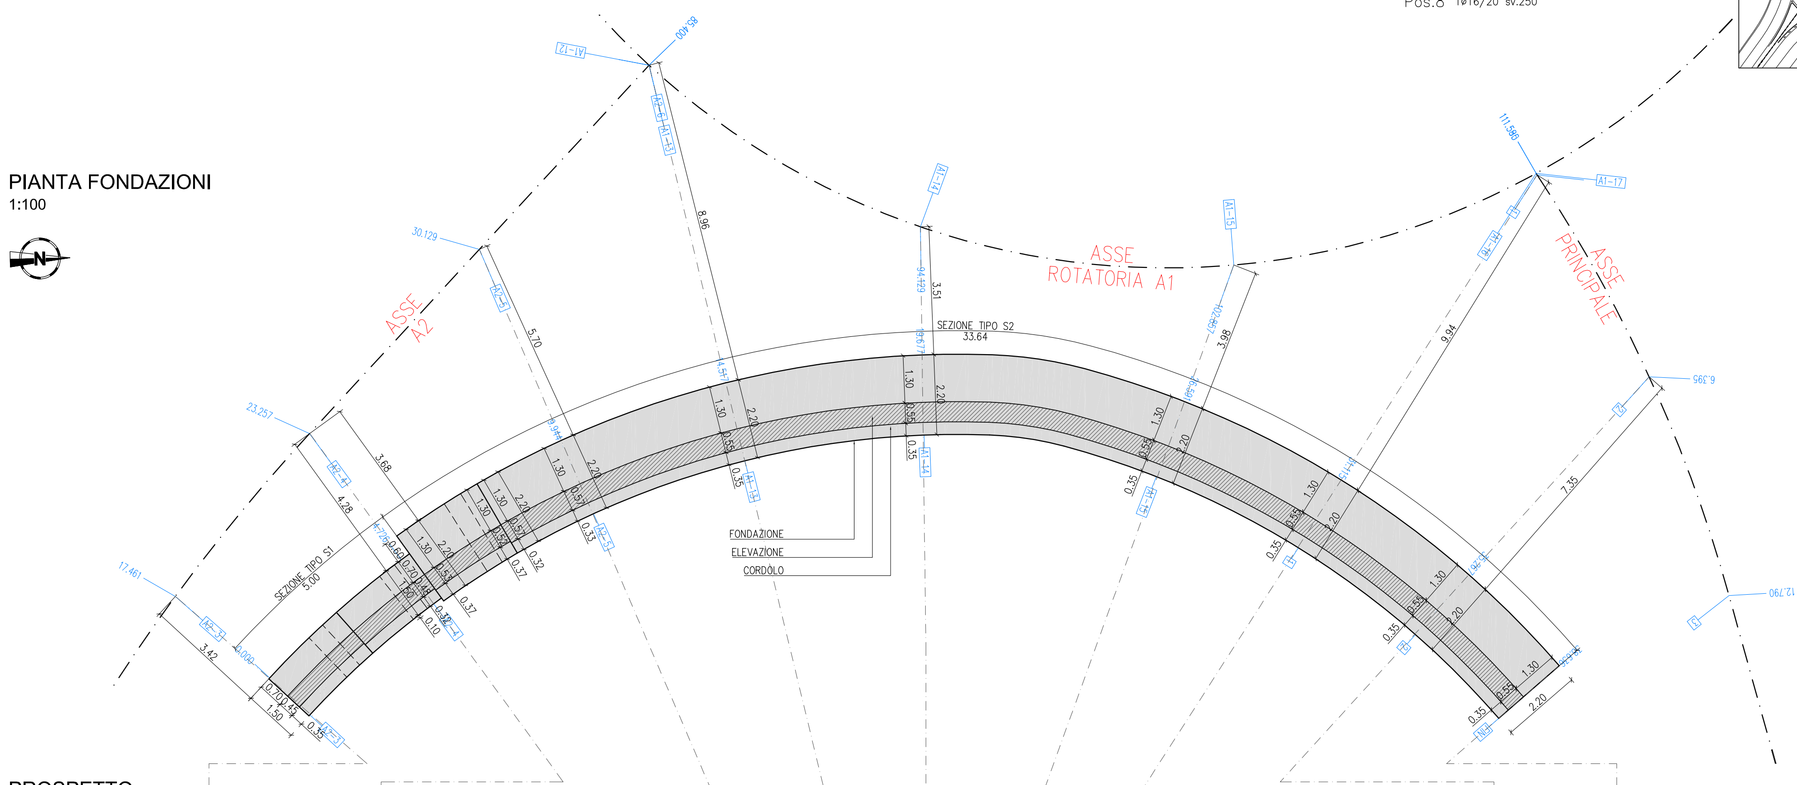

PROSPETTO
1:100

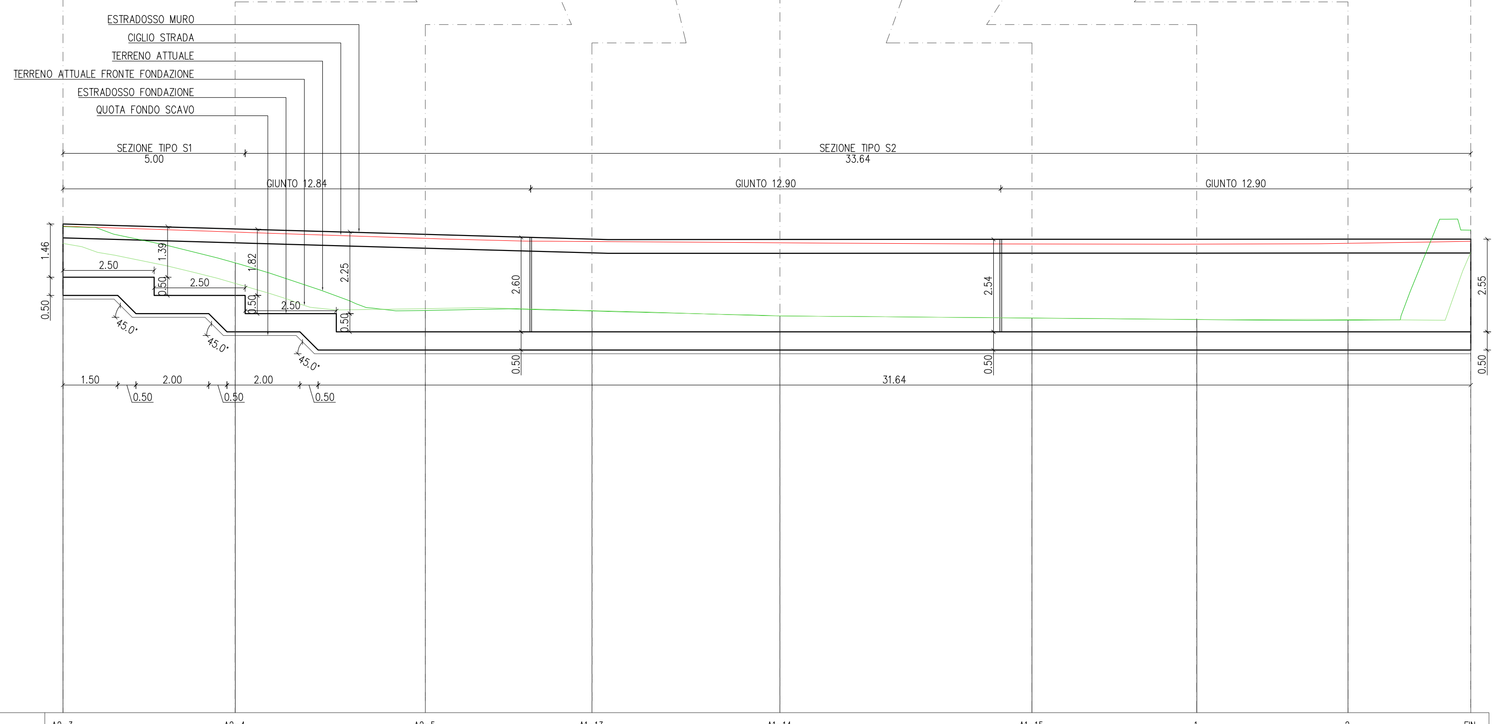

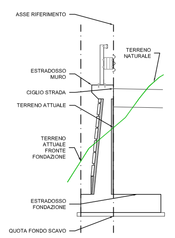

SCALA 1:100

QT.RIF. −5.500

		A2–3		A2–4			A2–5		A1–13		A1–14		A1–15		1		2		FIN
	Altezza Muro	1.48	1.39	1.82	2.35	2.88	3.35	3.33	2.54	2.54	2.54	2.54	2.54	2.54	2.54	2.54	2.54	2.54	2.54
Terreno Attuale	Distanze Parziali		4.73		5.22		4.57		5.16		6.91		4.52		4.15		3.37		
	Distanze Progressive	0.00		4.73		9.94		14.52		19.68		26.59		31.12		35.27		38.64	
	Quote	7.24		6.35		5.54		5.02		4.89		4.83		4.79		4.77		7.24	
Ciglio Strada	Distanze Parziali	1.33	0.76	3.58	4.88		2.17	4.15	4.12	4.11	5.36		4.01		2.75	1.42			
	Distanze Progressive	0.00	1.33	2.09	5.68		10.56	12.73	16.87	20.99	25.10		30.46		34.47		37.22		38.64
	Quote	7.35	7.35	7.28	7.16		7.05	6.84	6.91	6.88	6.87		6.85		6.87		6.85		6.53
Estradosso Muro	Distanze Parziali		4.73		5.22		4.57	0.44	4.72		6.91		4.52		4.15		3.37		
	Distanze Progressive	0.00		4.73		9.94		14.52	14.96	19.68		26.59		31.12		35.27		38.64	
	Quote	7.41		7.27		7.13		7.00	6.98	6.99		6.99		6.99		6.99		6.99	
Estradosso Fond.	Distanze Parziali		2.50	2.23	0.07	2.50	2.44	4.57		5.16		6.91		4.48		4.20		3.37	
	Distanze Progressive	0.00		2.50	4.73	5.00	7.50	9.94		14.52		19.68		26.59		30.07		35.27	38.64
	Quote	5.95		5.95	5.95	5.95	5.95	5.95		5.95		5.95		5.95		5.95		5.95	5.95
	Altezza Fondazione	0.50	0.50	1.00	0.50	0.50	1.00	0.50		0.50		0.50		0.50		0.50		0.50	0.50
	Quota Fondo Scavo	5.35	5.35	4.45	4.95	4.45	3.85	4.45		3.85		3.85		3.85		3.85		3.85	3.85

SPECIFICHE MATERIALI

(salvo diversa indicazione sugli elaborati grafici)

Riferimenti normativi

Caratteristiche dei materiali e modalita' esecutive devono essere conformi al D.M. 14/01/2008, alle norme europee ENV206 e alle norme CNR-UNI 10011/92 e seg..

Opere in calcestruzzo armato

Calcestruzzo: per fondazioni ed elevazioni C32/40
per magrone min. s=15cm C12/15
per banchettoni e cordoli in testa ai muri C32/40

Classe di esposizione:
per fondazioni ed elevazioni XS1
per banchettoni e cordoli in testa ai muri XS1

Classe di consistenza:
per fondazioni ed elevazioni s3

Acciaio per cls : B450C controllato in stabilimento
Piegatura barre D mandrino > 4Ø
Sovrapposizione minima 60 Ø

Copriferro netto
Fondazioni c = 40 mm
Il copriferro deve essere rigorosamente rispettato a mezzo di adeguati distanziatori

Reti elettrosaldate: fyk > 390 N/mm2

CITTA' DI TERMINI IMERESE

PROVINCIA DI PALERMO

URBANIZZAZIONE DELLA FASCIA A MARE DEL CENTRO STORICO:
PROGETTAZIONE DELLA STRADA DI COLLEGAMENTO PORTO - SS. 113

PROGETTO ESECUTIVO

ataengineering
via Alto Adige, 100 38123 Trento Italy
tel. +39 0461.1723100 - fax +39 0461 1723102
www.ataingegneria.com - info@ataingegneria.com
cf/iscrizione Juzze e R.E. Trento 01207010228
ISO 14001 ISO 9001
CAPOGRUPPO MANDATARIA

ORDINE DEGLI INGEGNERI DELLA PROV. DI TRENTO
dott. Ing. ERINO BOMBARDELLI
ISCRIZIONE ALBO N. 1098

SGI Studio Galli Ingegneria S.p.A.
SEDE: Padova - 35030 Sarmeola di Rubano – Via della Provvidenza, 11 - tel. +39 049 8975640 - fax +39 049 8975794
FILIALE: Belluno 32100 – Via degli Agricoltori, 13 - tel. +39 0437 209411 - fax +39 0437 209412
e-mail: sgi@studiogalli.it - www.studiogalli.it - Partita IVA e Codice Fiscale 00328750282
UFFICIO AL CETRIO: Piombino Dese – Loc. Cagnò - Progetto e Direzione Lavori - Coordinamento Sicurezza
www.sgi.eco.it - info@sgi.eco.it
MANDANTE

Dott. Ing. Fiorella Scalia
STUDIO TECNICO
PIAZZA S. ANTONIO N.16
90018 TERMINI IMERESE (PA)
TEL. 091 8115563 FAX 091 8110748
E-Mail: fiorella.scalia@tin.it
P. IVA 04315120826
MANDANTE

Dott. Ing. Filippo Carcara
STUDIO TECNICO
VIA SAFFO 26
90151 PALERMO
TEL. 392 9820063 E-Mail filicar@libero.it
P.IVA 00523116810
MANDANTE

Dott. Geol. Giuseppe Franzò
STUDIO
90010 SINELLO (PA) c.da PONTICELLO
TEL./FAX 0921 662849 E-Mail peppefranzo@libero.it
P.IVA 02948160821
MANDANTE

DATA:	OTTOBRE 2015
	1:100 – 1:50
N.ro allegato	1.5.1.4

TAVOLA:

CARPENTERIA ED ARMATURA MURI IN C.A.
MURO sez. A2 – A2-5 LATO DX
(MUO2)

REV.	DISEGNATO	CONTROLLATO	APPROVATO	AUTORIZZATO	DESCRIZIONE REVISIONE	DATA
-	L. MACIANI	E. BOMBARDELLI	E. BOMBARDELLI			22.11.2013