CASSERO SEZ. TIPO C1
1:50

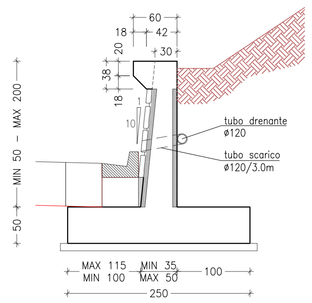

ARMATURA SEZ. TIPO C1
1:50

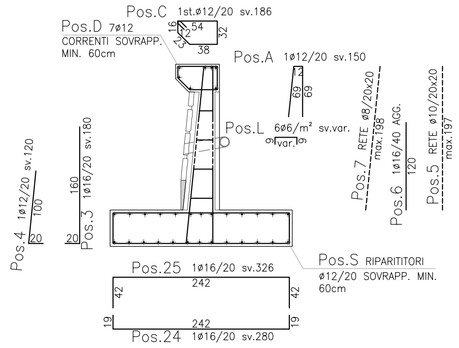

CASSERO SEZ. TIPO C2
1:50

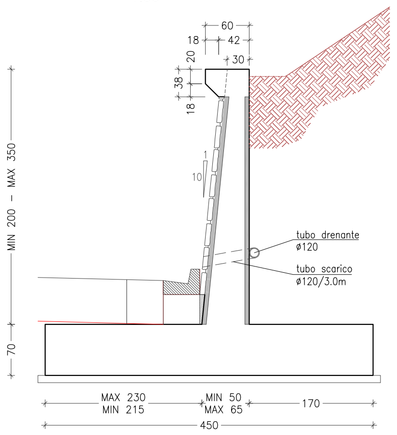

ARMATURA SEZ. TIPO C2
1:50

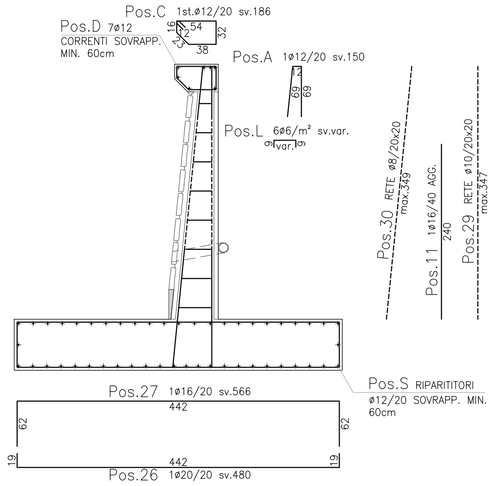

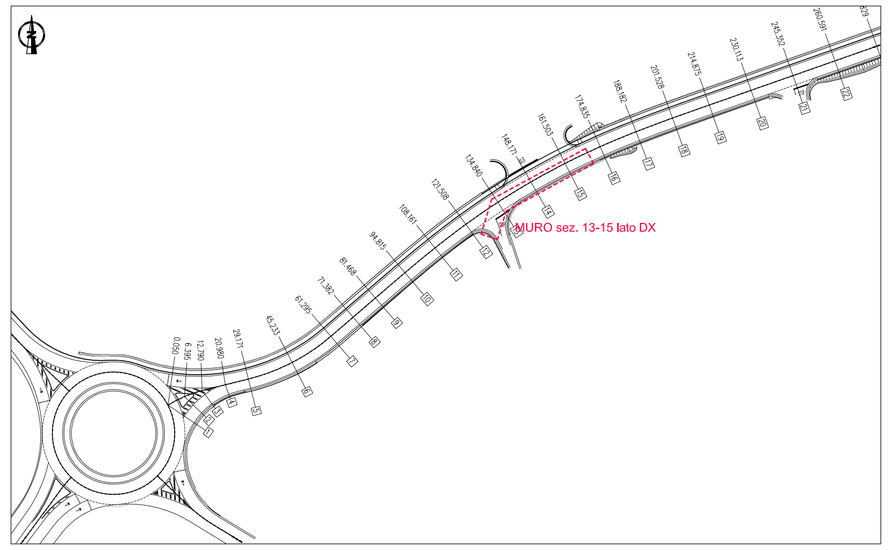

PIANTA FONDAZIONI
1:100

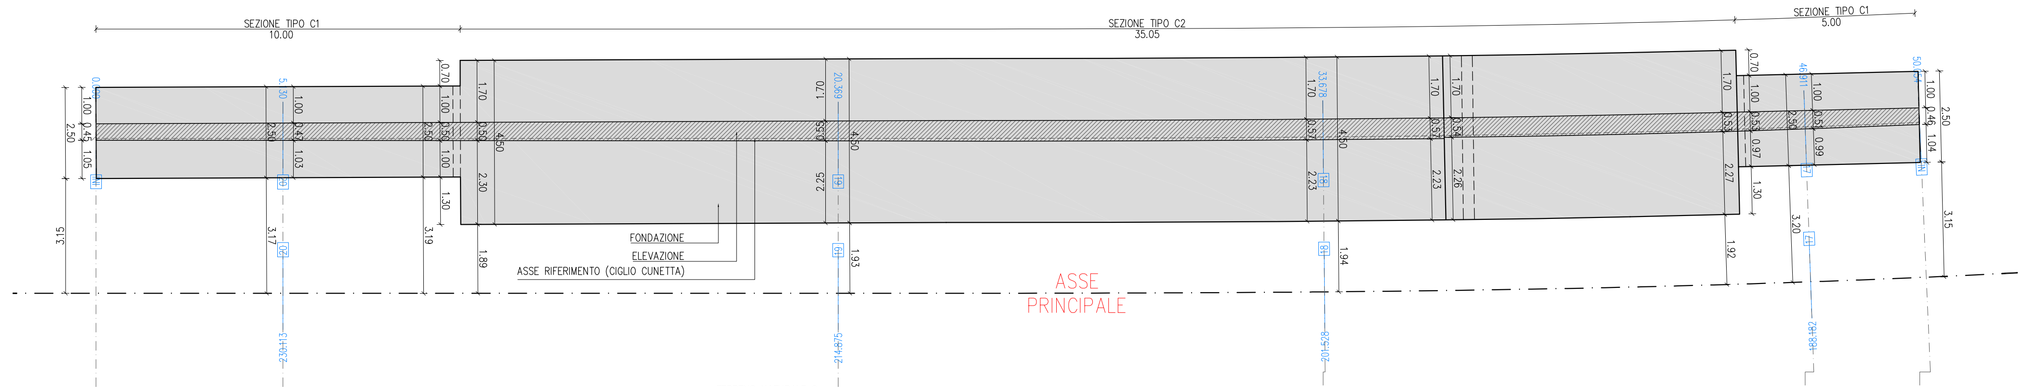

PROSPETTO
1:100

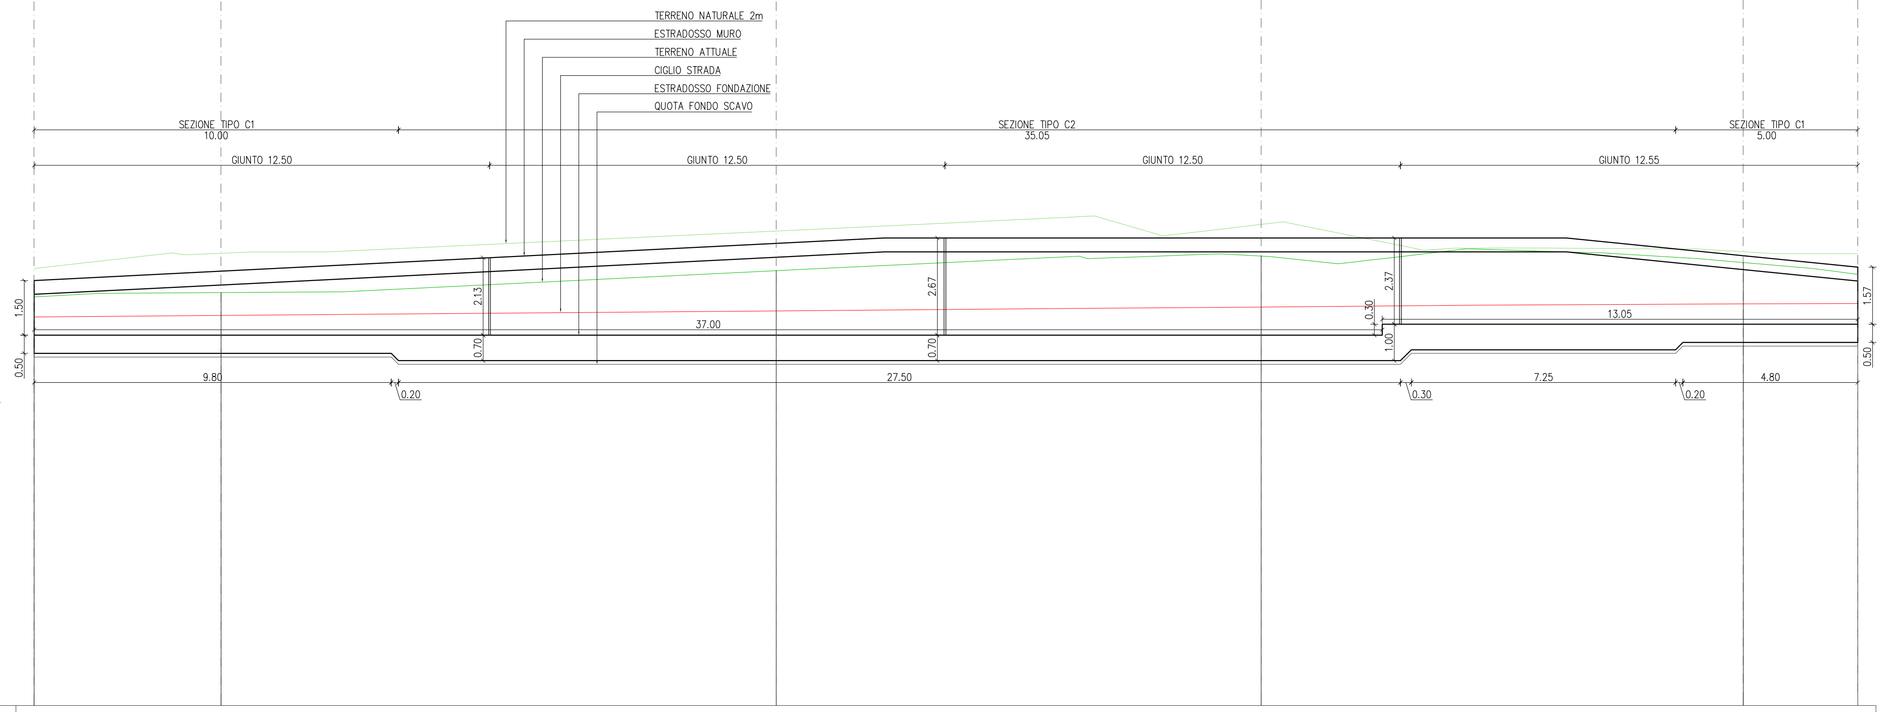

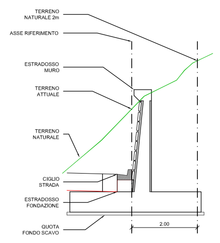

SCALA 1:100

QT.RIF. −0.500

| | | |