CITTA' DI TERMINI IMERESE

PROVINCIA DI PALERMO

URBANIZZAZIONE DELLA FASCIA A MARE DEL CENTRO STORICO.
PROGETTAZIONE DELLA STRADA DI COLLEGAMENTO PORTO - SS. 113

PROGETTO ESECUTIVO

ORDINE INGEGNERI PROVINCIA DI TRENTO
dott. ing. Filippo Gancara
SEZIONE A - SETTORE CIVILE E AMBIENTALE
n. 1035

ata engineering
ISO 14001 ISO 9001
Certificato n. 7175/0/0 del 19/12/2008
Certificato n. 7175/0/0 del 19/12/2008
CAPOGRUPPO MANDATARIA

Dott. Ing. Filippo Cancara
STUDIO TECNICO
VIA GARDA 34
TEL. 392 9630643 Cancara@ata.it
P.IVA 00523160810

Dott. Ing. Fiorella Scalia
STUDIO TECNICO
PIAZZA S. ANTONIO N.6
TEL. 091 6120833 FAX 091 6121048
P. IVA 04151910829

Dott. Geol Giuseppe Franzò
STUDIO
VIA ROMA 2
P. IVA 00523160810

MANDANTE

Eco Bonn Gmb Engineering S.r.l.
Sede legale e amministrativa
Via Trento 2 - 37135 Verona - Italia
Telefono +39 045 8201511 - Fax +39 045 8201512
Sede operativa
Via Trento 2 - 37135 Verona - Italia
Telefono +39 045 8201511 - Fax +39 045 8201512
Unità Locale 1 Via Vittorio Veneto 176 - 38123 Trento - Italia
Telefono +39 0461 915420 - Fax +39 0461 915420

-	1 MZ/MI	2 DM/MZ/LI	3 DM/MZ/LI			23.11.2015
ED.	DISEGNO	CONTROLLATO	APPROVATO	AUTORIZZATO	DESCRIZIONE REVISIONE	DATA

DATA: OTTOBRE 2015 — TAVOLA:

1:100 – 1:50

N.o elaborato: 1.5.1.11

CARPENTIERA ED ARMATURA MURI IN C.A.
MURO SEZ 42-48 LATO DX
(MU09)

SPECIFICHE MATERIALI
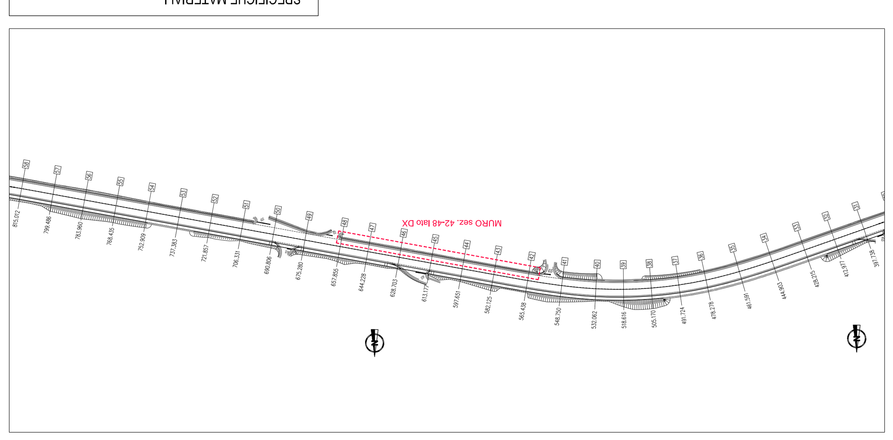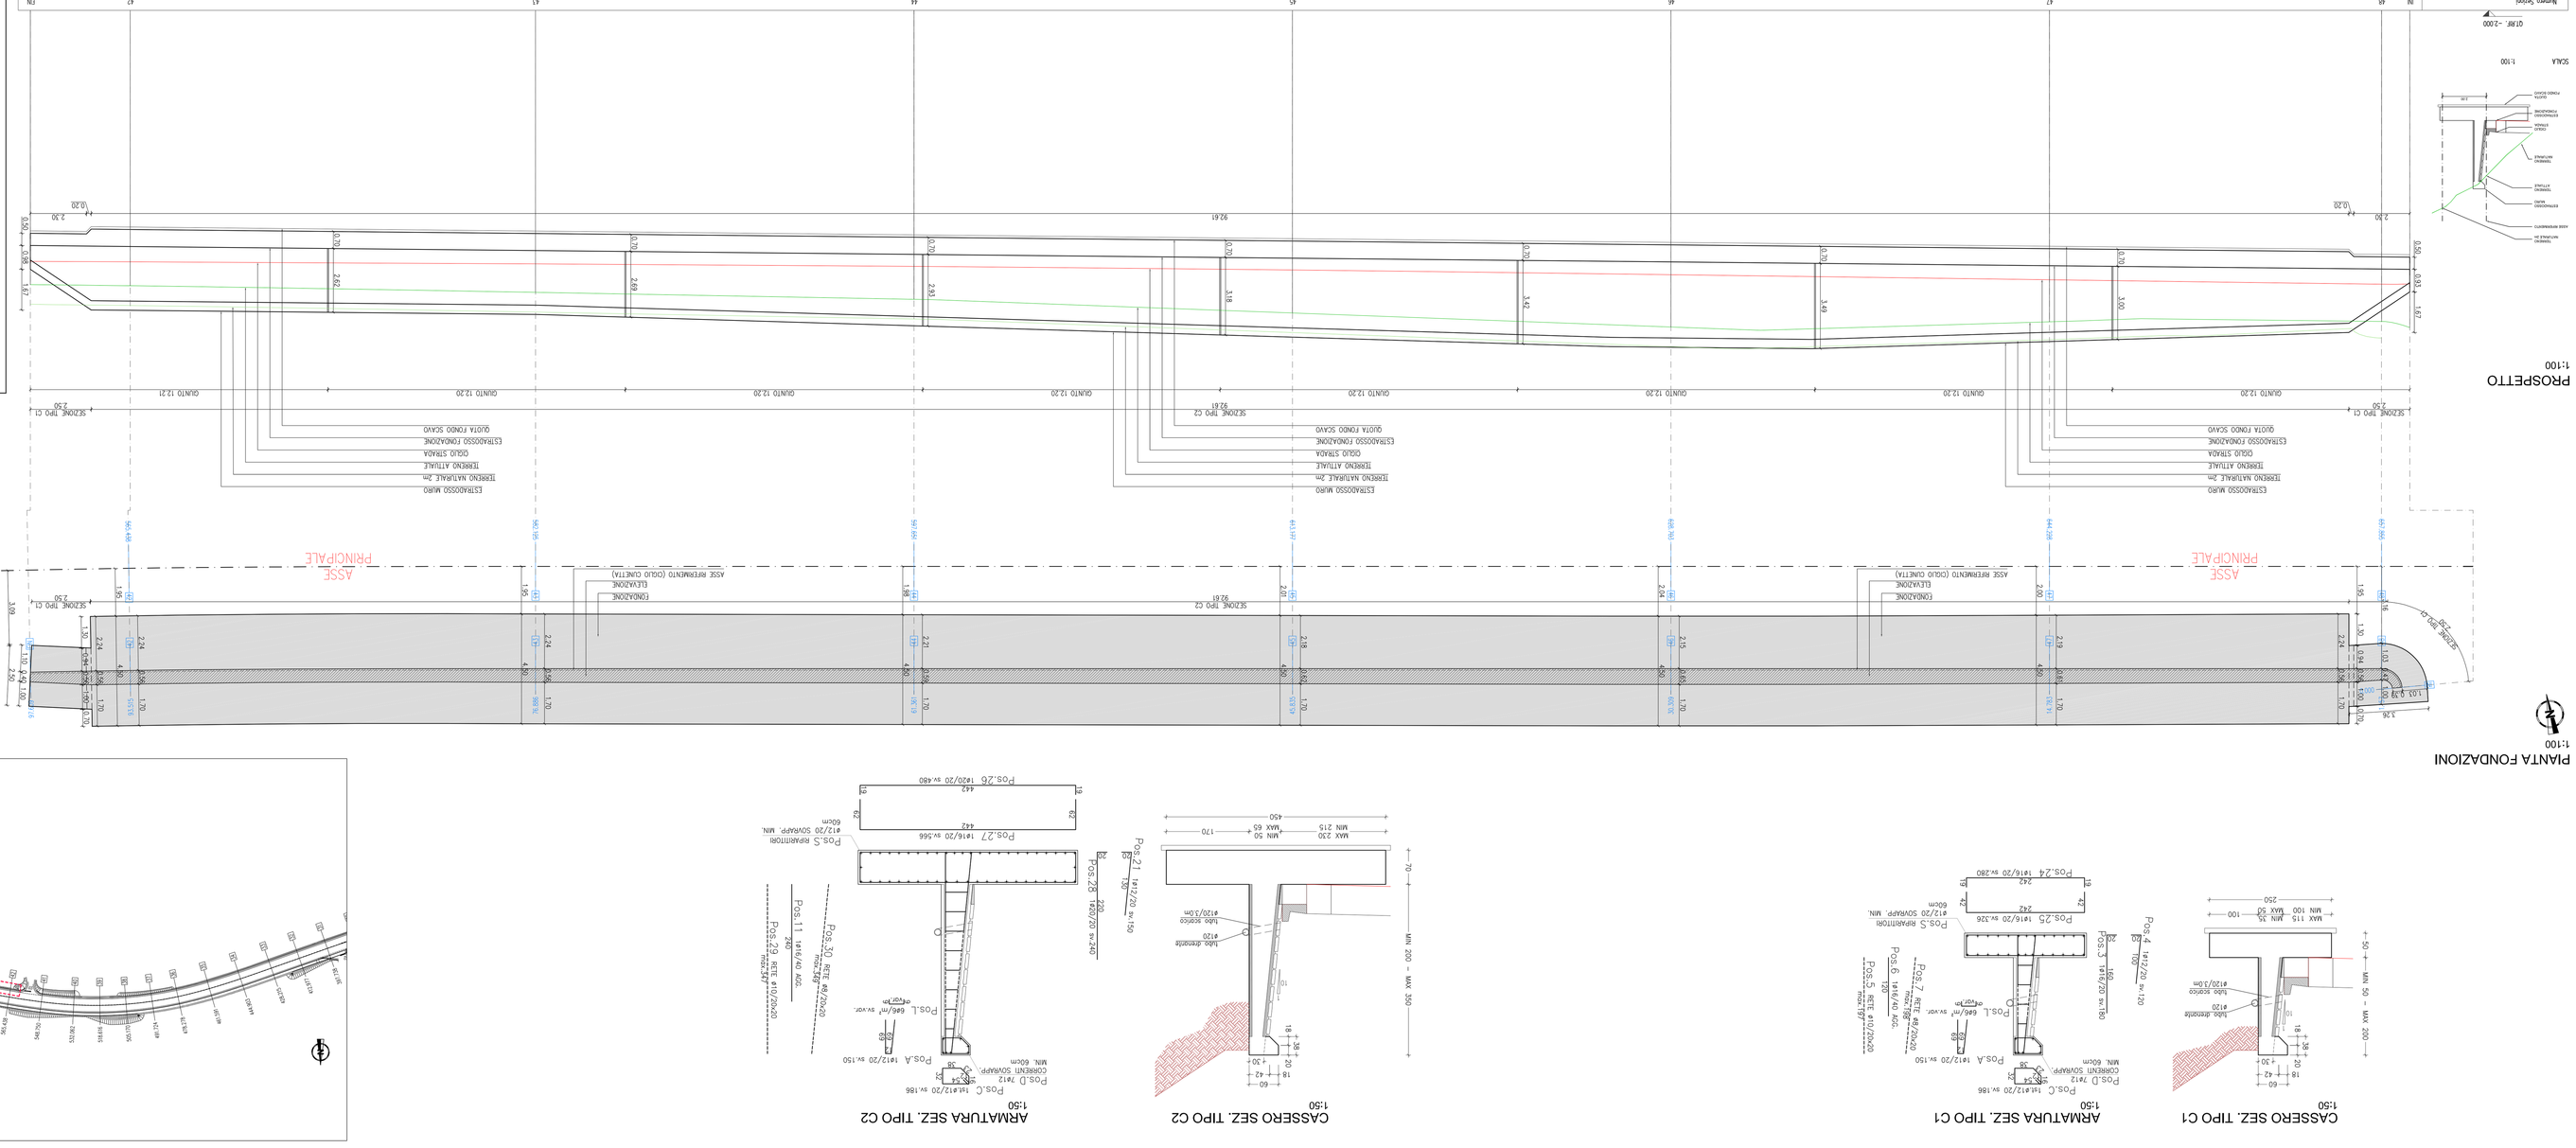
Riferimenti normativi
Costruzioni in calcestruzzo armato (ordinario e precompresso)
Costruzioni da installare e modalita' esecutive
devono essere conformi al D.M. 14/01/2008, alle norme
europee EN206 e alle norme UNI/UNI-Rail 10011/92 e sogg..
Opere in calcestruzzo armato
Calcestruzzo: per fondazioni ed elevazioni C25/40
per magrone min. ø15cm C12/15
per fondazioni ed elevazioni C25/40
per barre/rete e cordoli in testa ai muri C32/40
Classe di esposizione
per fondazioni ed elevazioni XS1
per barre/rete e cordoli in testa ai muri XS1
Classe di consistenza
per fondazioni ed elevazioni S3
Pigiatura barre D inferiore > 4Ø
Acciaio per cls : B450C controllato in stabilimento
Sovrapposizione minima 60 Ø
Copriferro netto
Fondazione c = 40 mm
Elevazione c = 40 mm
Rete elettrosaldata: f/s > 350 N/mm2