Città di Termini Imerese

PORTO TURISTICO

Progettazione Preliminare a cura dell'Ufficio Tecnico Comunale

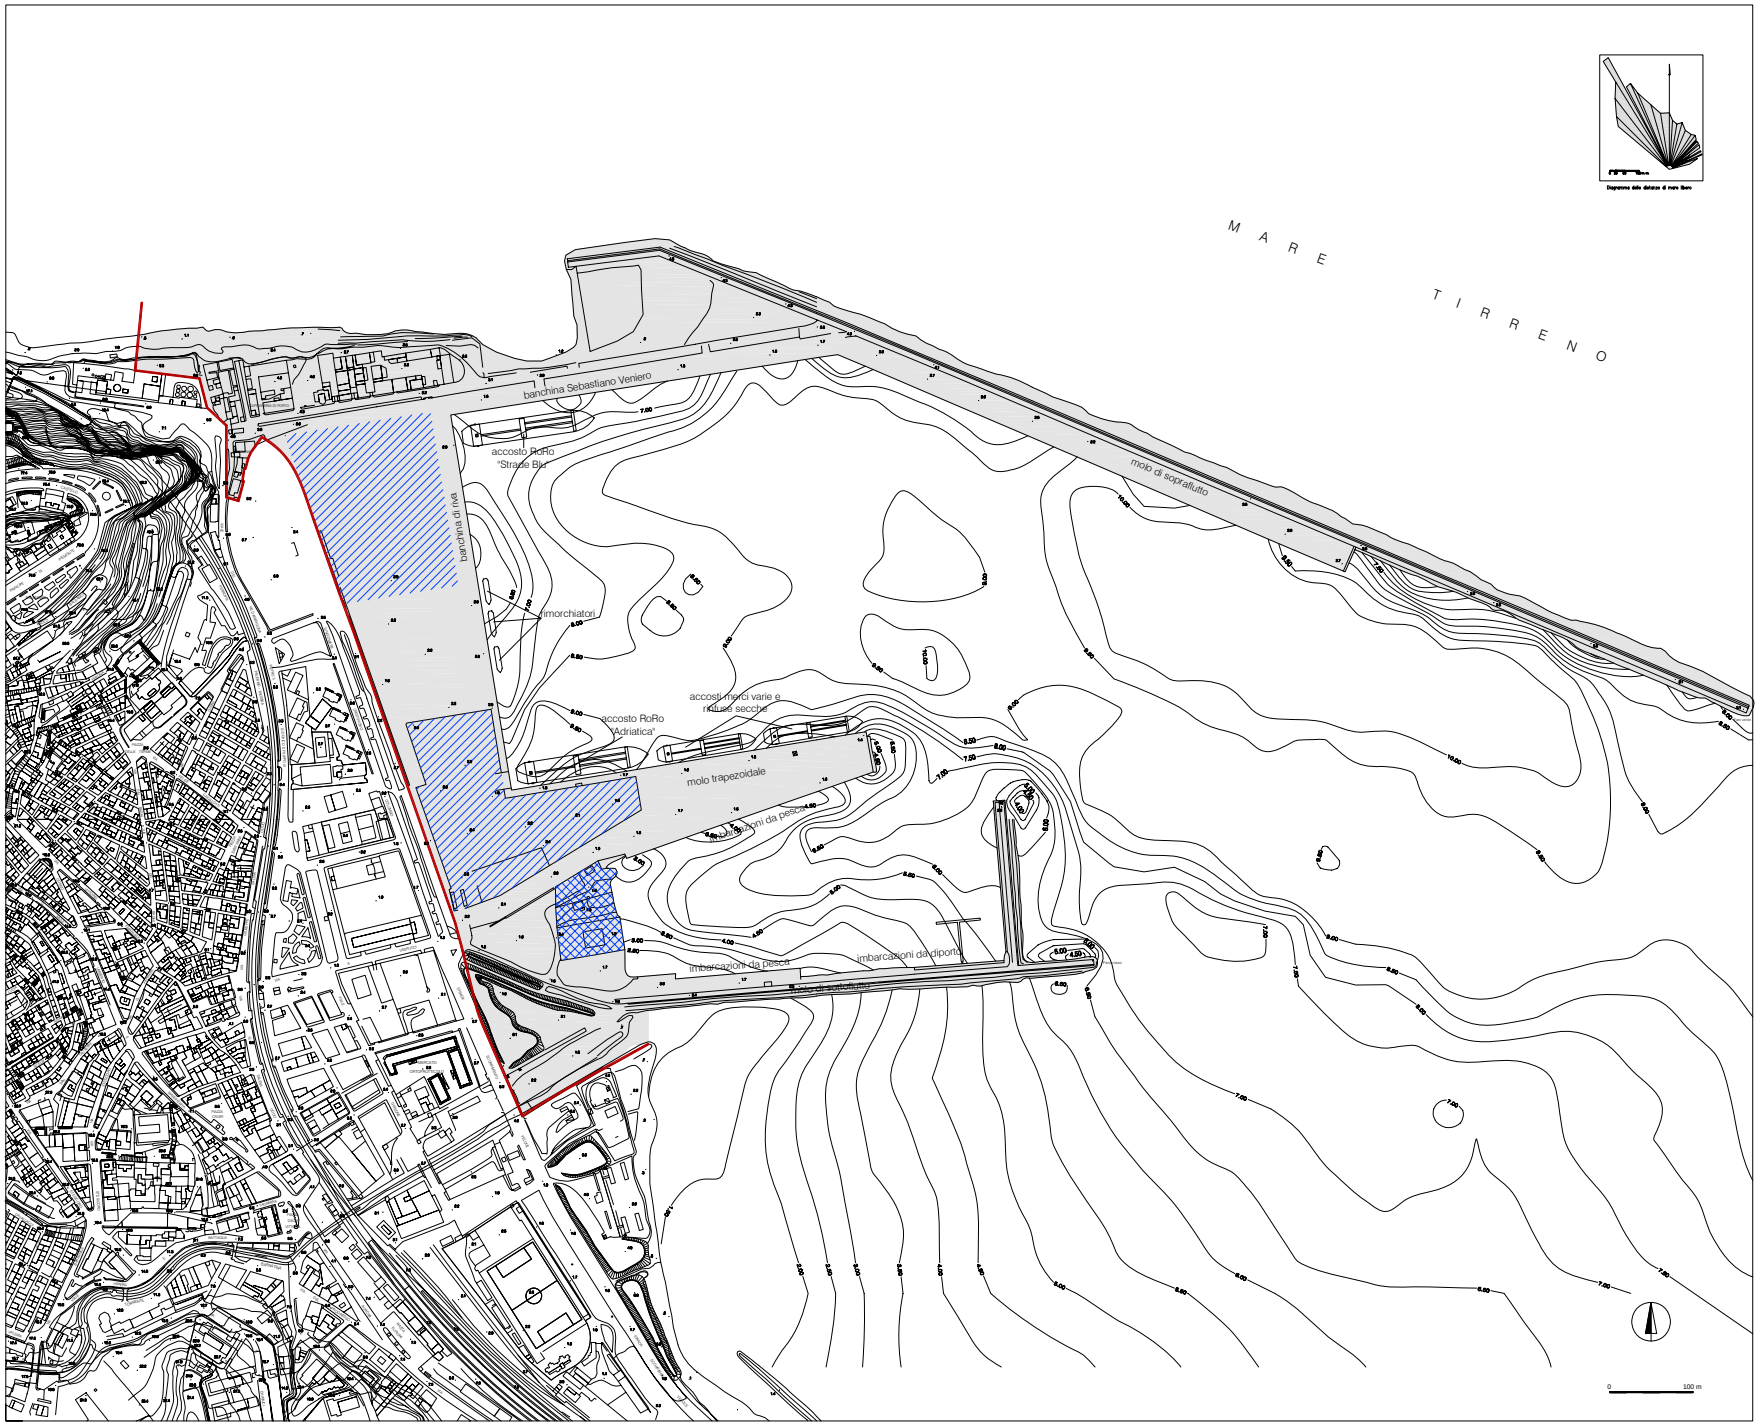

Diagramma delle distanze di mare libero

D.2 Planimetria dello stato di fatto

scala 1:2000

Progetto a cura dell'Arch. Rosario Nicchitta

Consulenti esterni:
Ing. Marco Antonio Rizzo
Arch. Nicola Mendola
Dott. Antonio Vecora

Novembre 2004

per il gruppo di progettazione
arch. Rosario Nicchitta

il R.U.P.
Ing. Giuseppe Battaglia

IL SINDACO
(Dott. ENZO GIUNTA)

legenda

- perimetro dell'area portuale
- aree di sosta e parcheggio semirimorchi
- cantieri