



TAV. 01

Piano degli interventi


Scala 1:1000

A cura del 2° Settore del Comune
 Territorio Ambiente Attività Produttive

Settembre 2010

IL SINDACO

IL DIRIGENTE

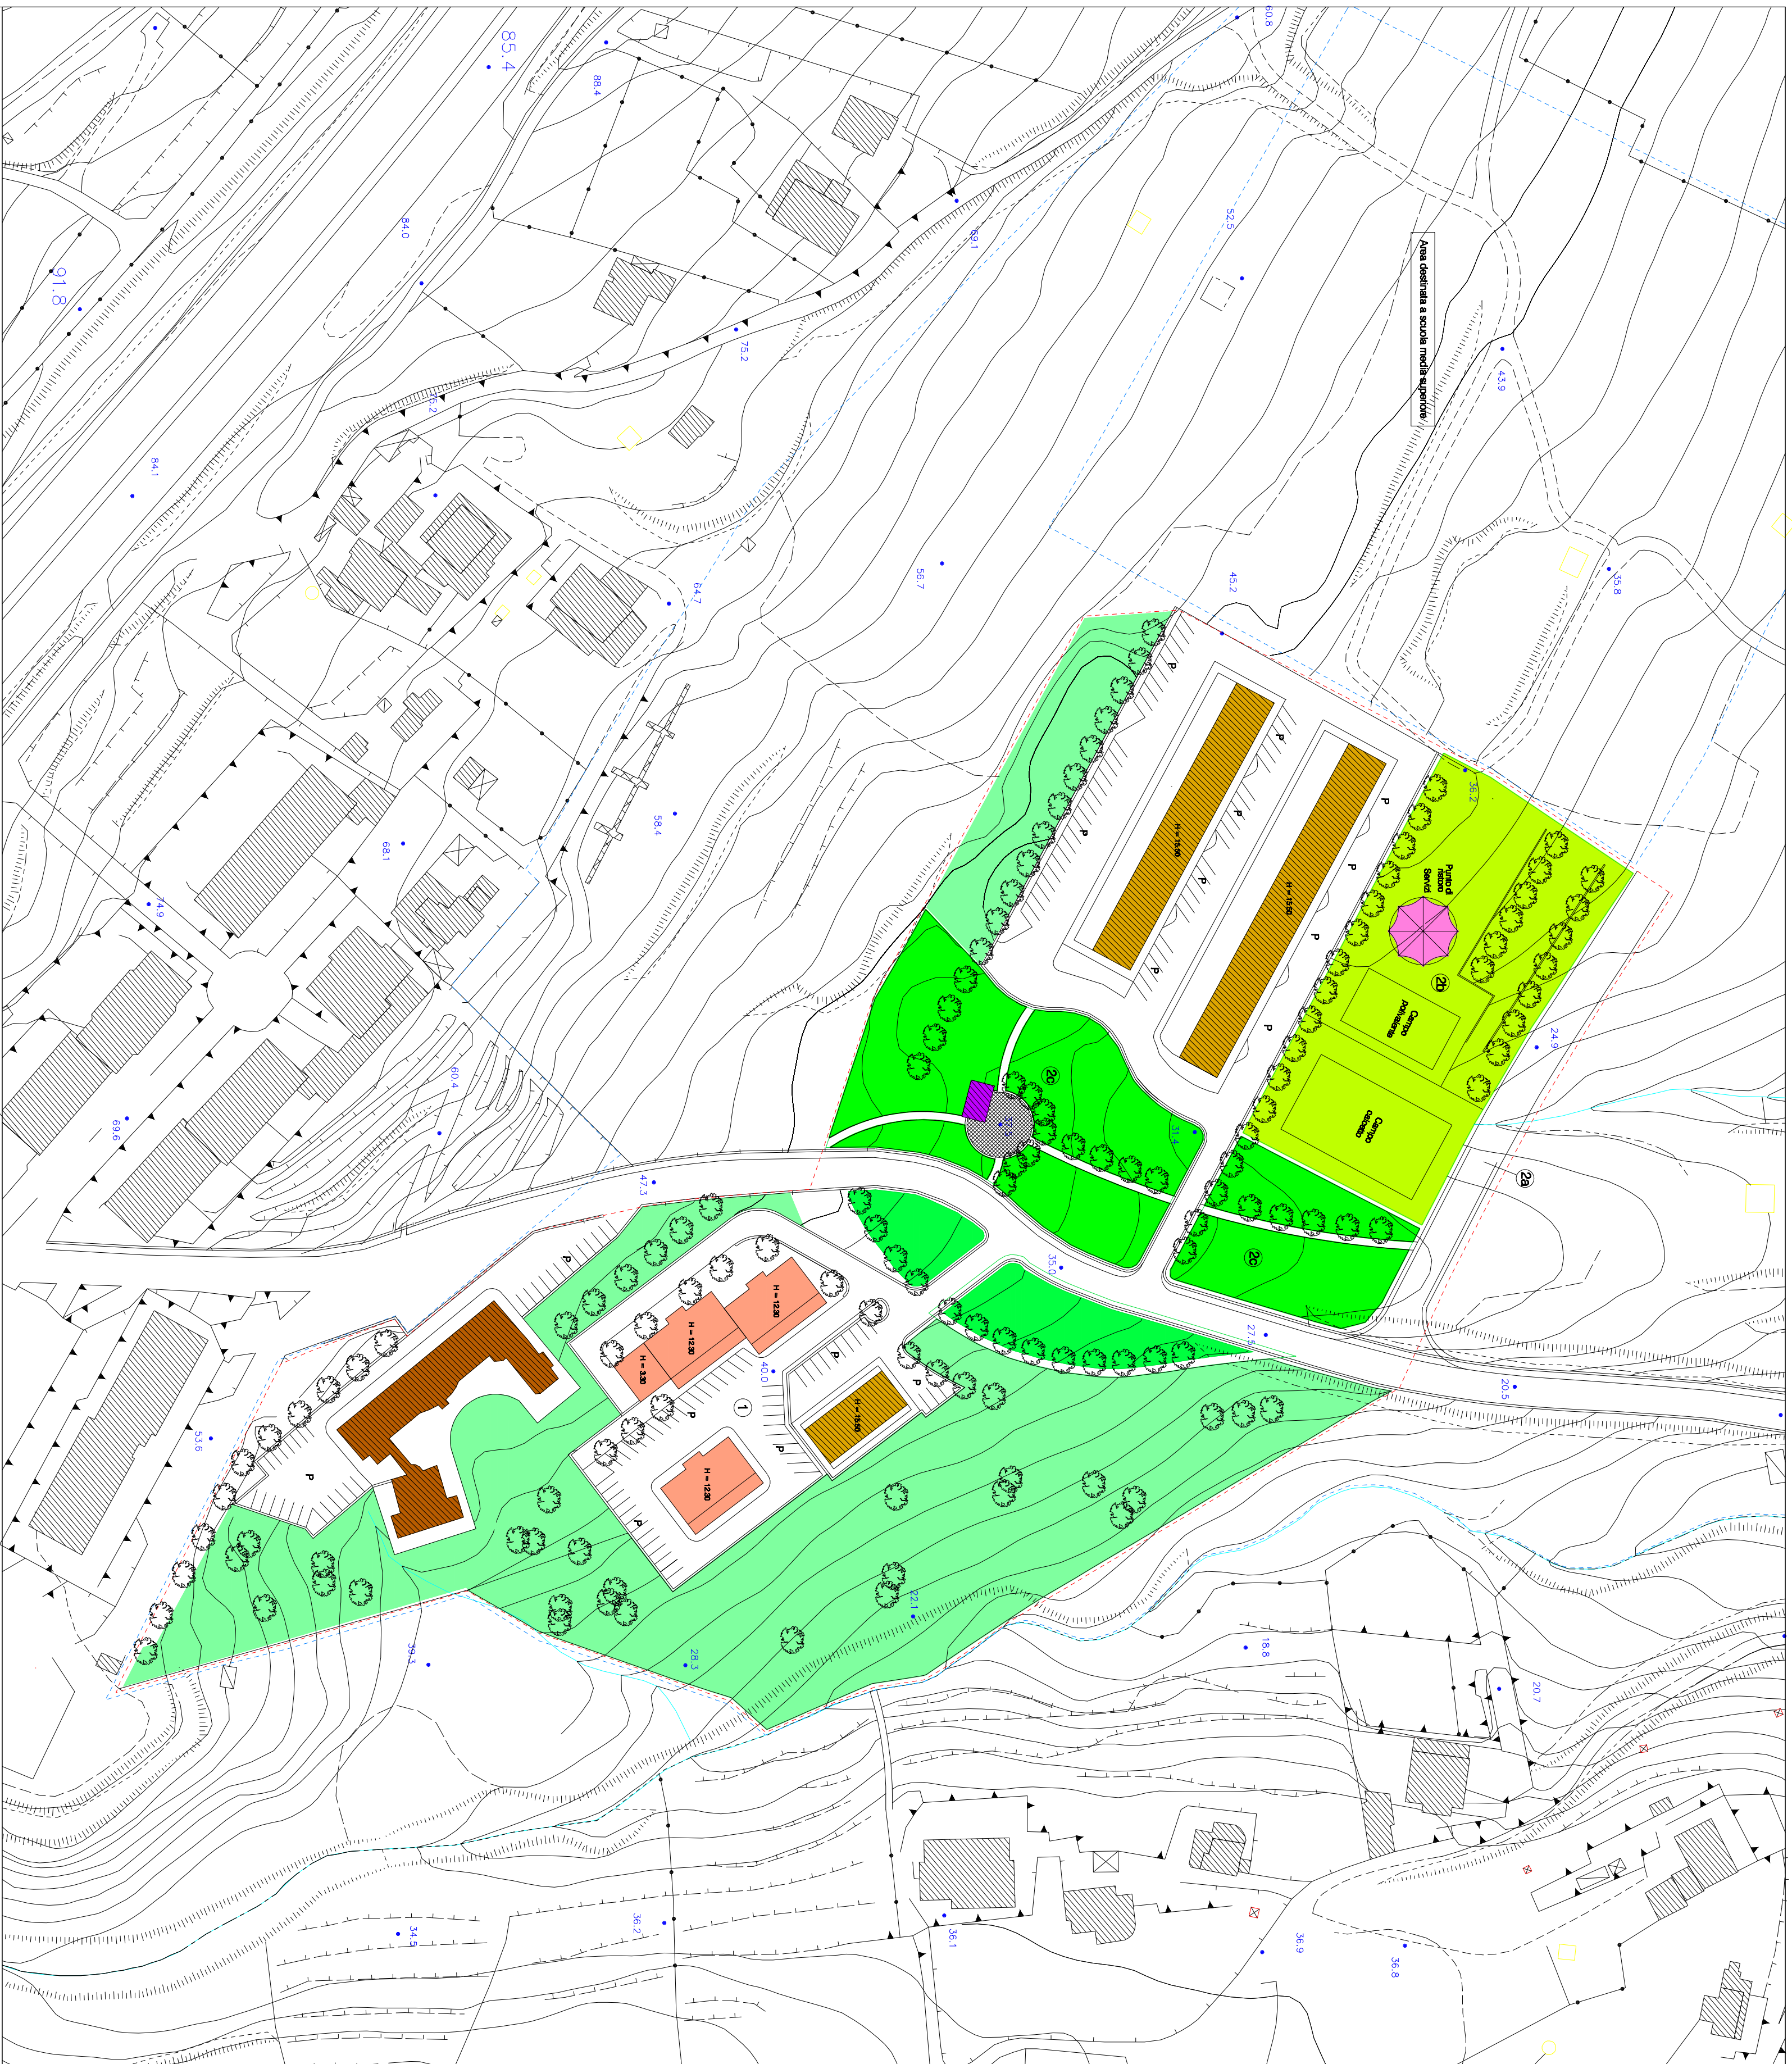

Stato di fatto

- Perimetro area del P.E.E.P. di Contrada "Madonna della Catena"
- Ambito di intervento del Programma Integrato
- Edifici esistenti
- Edifici per alloggi popolari già realizzati dal Comune
- Edifici per alloggi popolari già realizzati a cura dell' I.A.C.P.

Nuovi progetti Inclusi nel Programma Integrato

- 1. Progetto per la realizzazione di n.28 alloggi di E.E.P. a cura dell' I.A.C.P.
- Edifici per n.28 alloggi
- Sistemazioni varie e parcheggi
- Aree verdi di pertinenza
- 2a Nuova bretella viaria
- 2b Impianti sportivi e ricreativi
- 2c Parco urbano
- Viali pedonali e/o ciclabili e alberature
- Centro sociale (edificio preesistente da ristrutturare) piazzetta degli incontri

