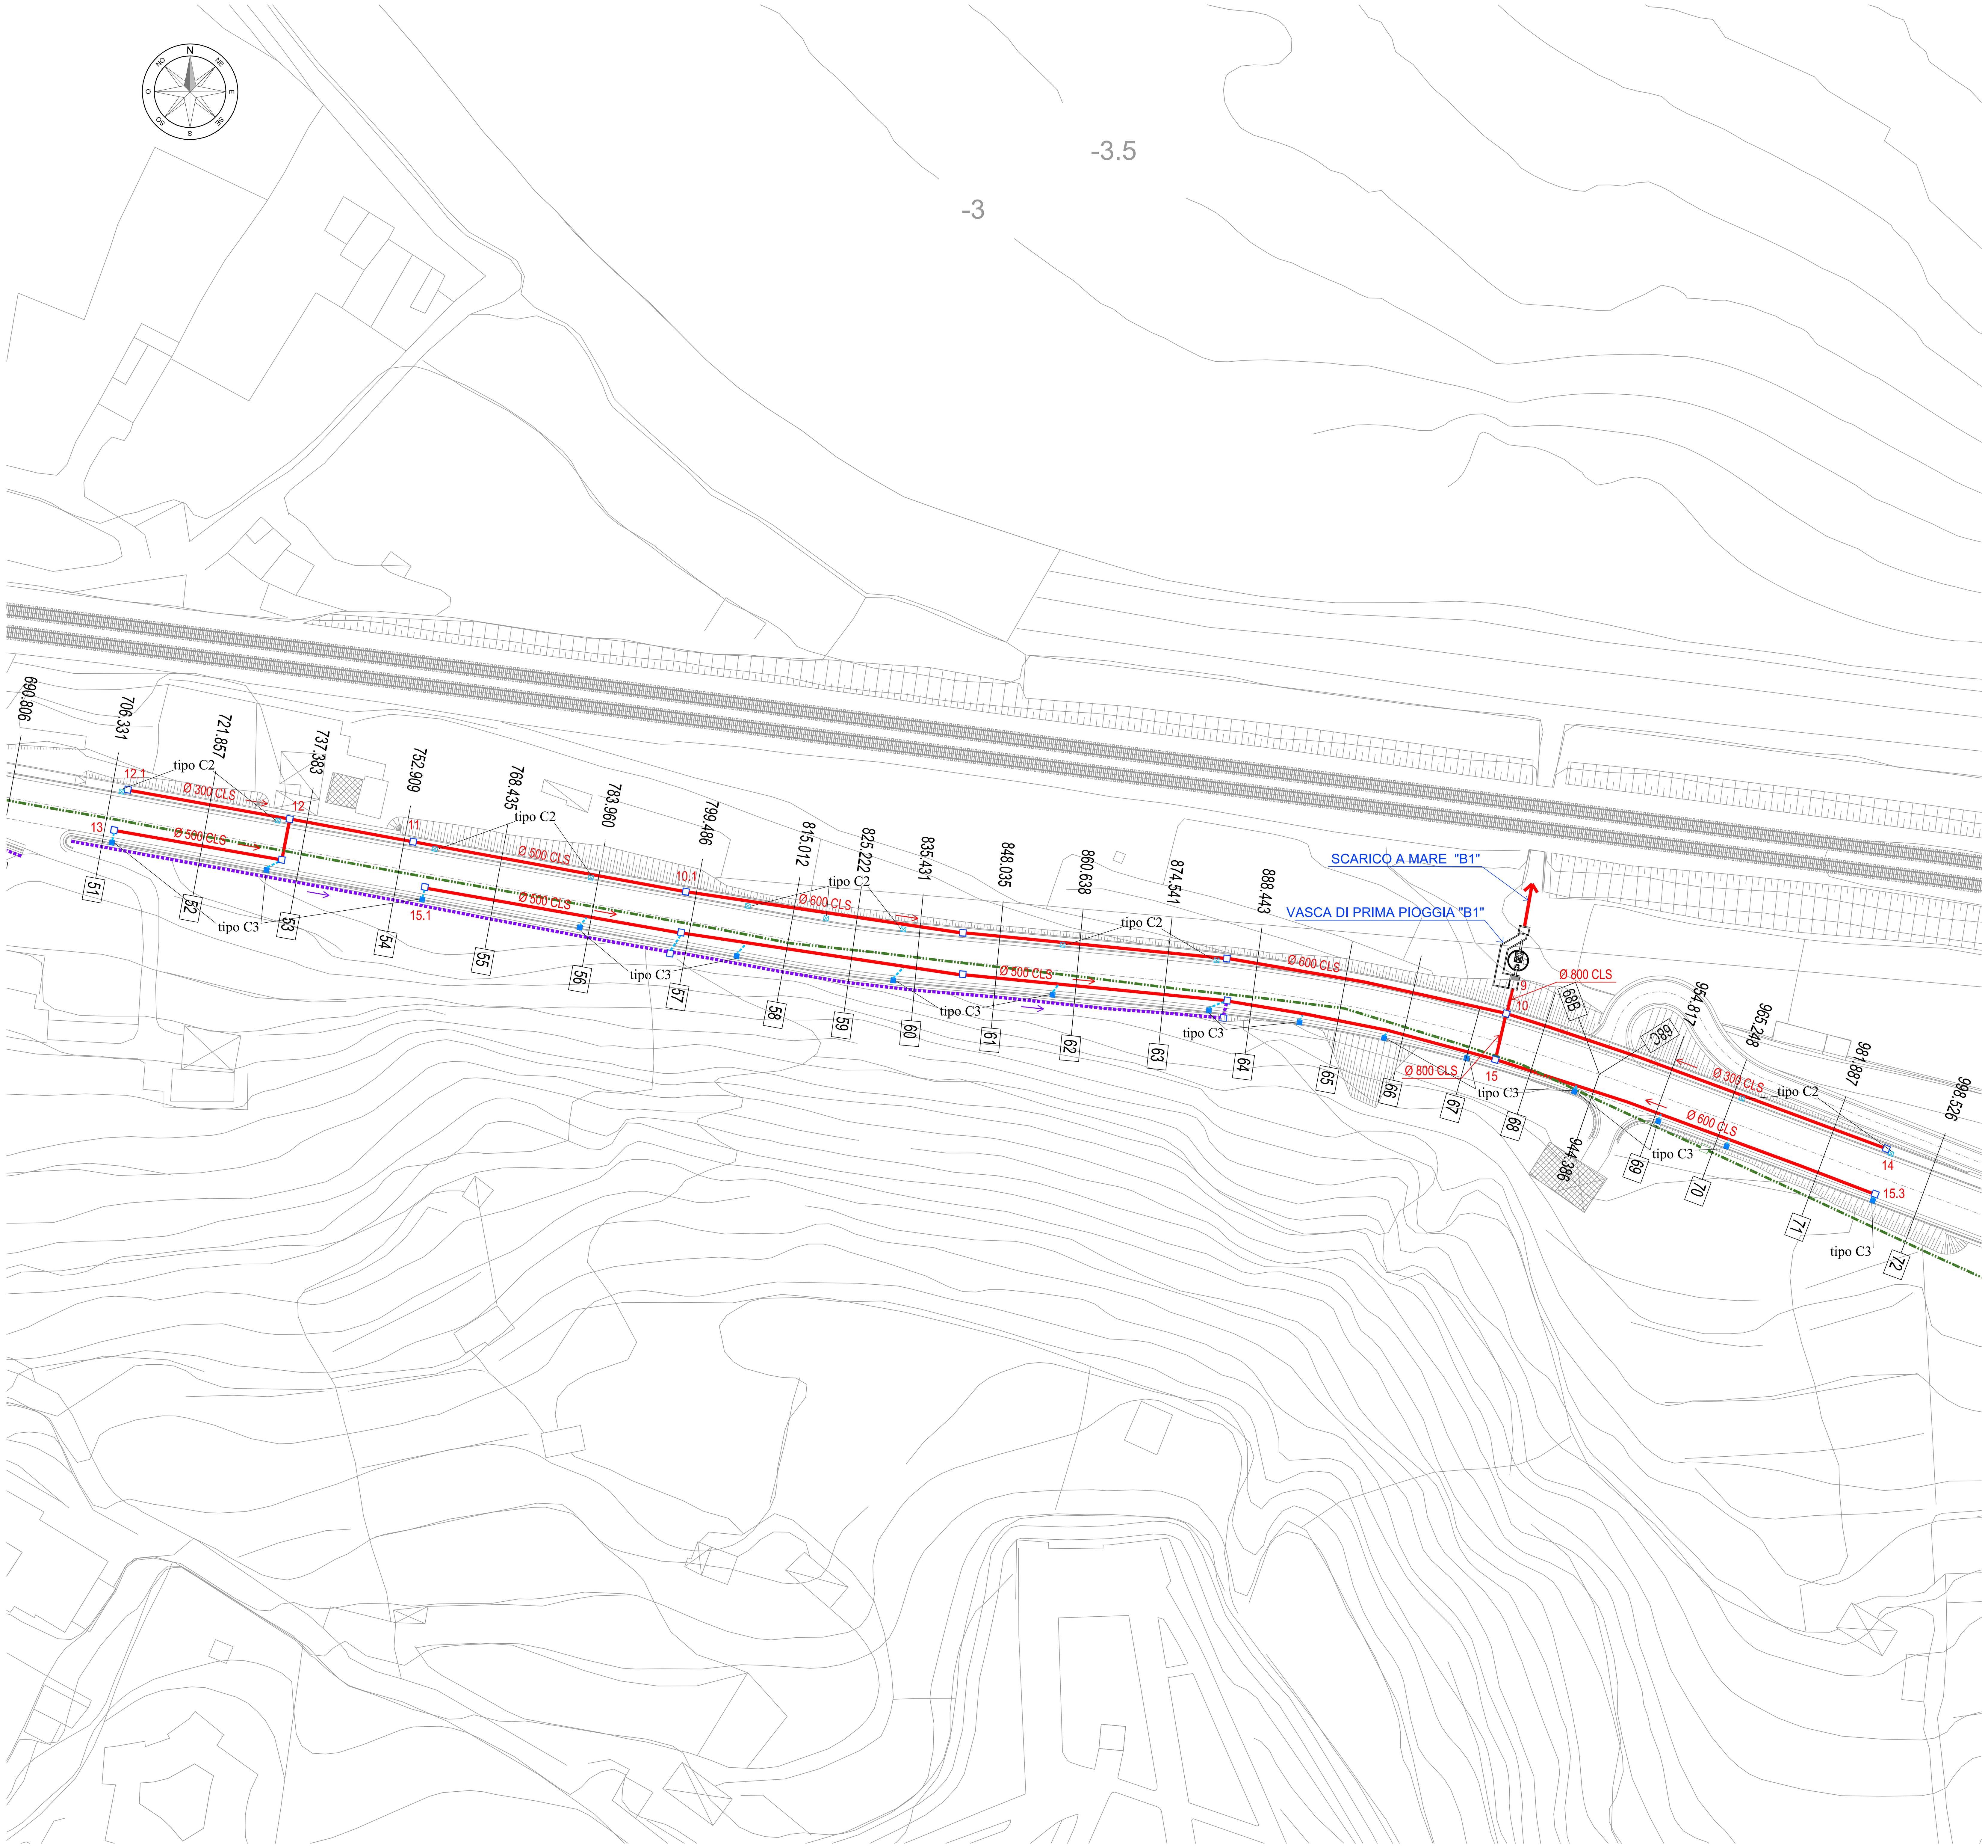

QUADRO D'UNIONE

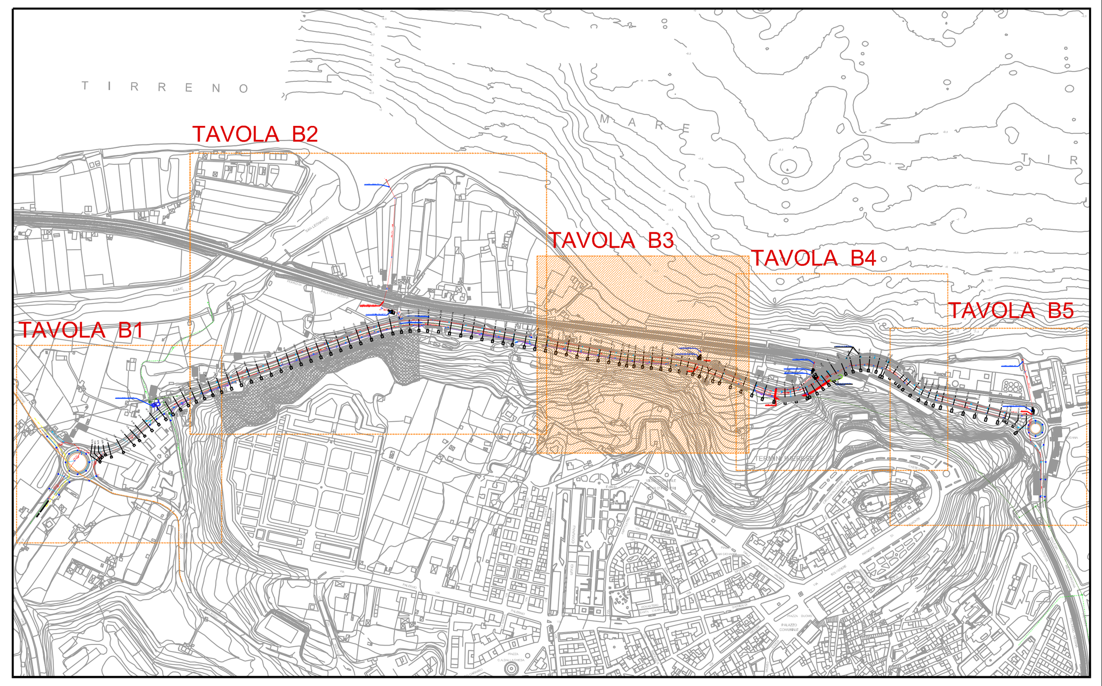

LEGENDA

- FOGNATURA DA POCO REALIZZATA CON PRECEDENTE APPALTO
- CONDOTTA IN CLS IN PROGETTO
- CONDOTTA IN ACCIAIO IN PROGETTO
- CONDOTTA IN CLS DA RIMUOVERE E SOSTITUIRE
- CONDOTTA DI ALLACCIAMENTO IN PVC (DN 160) SN8 IN PROGETTO, RIVESTITA IN CLS
- TUBAZIONE DRENANTE IN PVC DURO Ø 150 mm
- CANALETTA MEZZO TUBO Ø 30cm
- CONDOTTA ESISTENTE
- POZZETTO D'ISPEZIONE IN PROGETTO
- POZZETTO CIECO IN PROGETTO
- CADITOIA IN PROGETTO CONCAVA FILO STRADA (tipo C1)
- CADITOIA IN PROGETTO SU CUNETTA (tipo C3)
- CADITOIA A BOCCA DI LUPO IN PROGETTO (tipo C2)
- Ø 400 CLS — DIAMETRO INTERNO DELLA CONDOTTA IN mm
- 4 — PUNTI DI RIFERIMENTO AL PROFILO

CITTA' DI TERMINI IMERESE

PROVINCIA DI PALERMO

URBANIZZAZIONE DELLA FASCIA A MARE DEL CENTRO STORICO:
PROGETTAZIONE DELLA STRADA DI COLLEGAMENTO PORTO - SS. 113

PROGETTO ESECUTIVO

ataengineering — ISO 14001 ISO 9001 — CAPOGRUPPO MANDATARIA

ORDINE DEGLI INGEGNERI DELLA PROV. DI TRENTO
dott. ing. ERINO BOMBARDELLI
ISCRIZIONE ALBO N. 1098

SGI Studio Galli Ingegneria S.p.A. — MANDANTE

Dott. Ing. Fiorella Scalia — MANDANTE

Dott. Ing. Filippo Carcara — MANDANTE

Dott. Geol. Giuseppe Franzò — MANDANTE

DATA: OTTOBRE 2015	TAVOLA: RETE FOGNARIA ACQUE METEORICHE PLANIMETRIA DI PROGETTO - TAVOLA N° B3
1:500	
N.ro allegato 1.2.3.7	

REV.	DISEGNATO	CONTROLLATO	APPROVATO	AUTORIZZATO	DESCRIZIONE REVISIONE	DATA
	R.SOMMACAL	S.TRABUCCHI	F. GALLI		1° EMISSIONE	22.10.2015