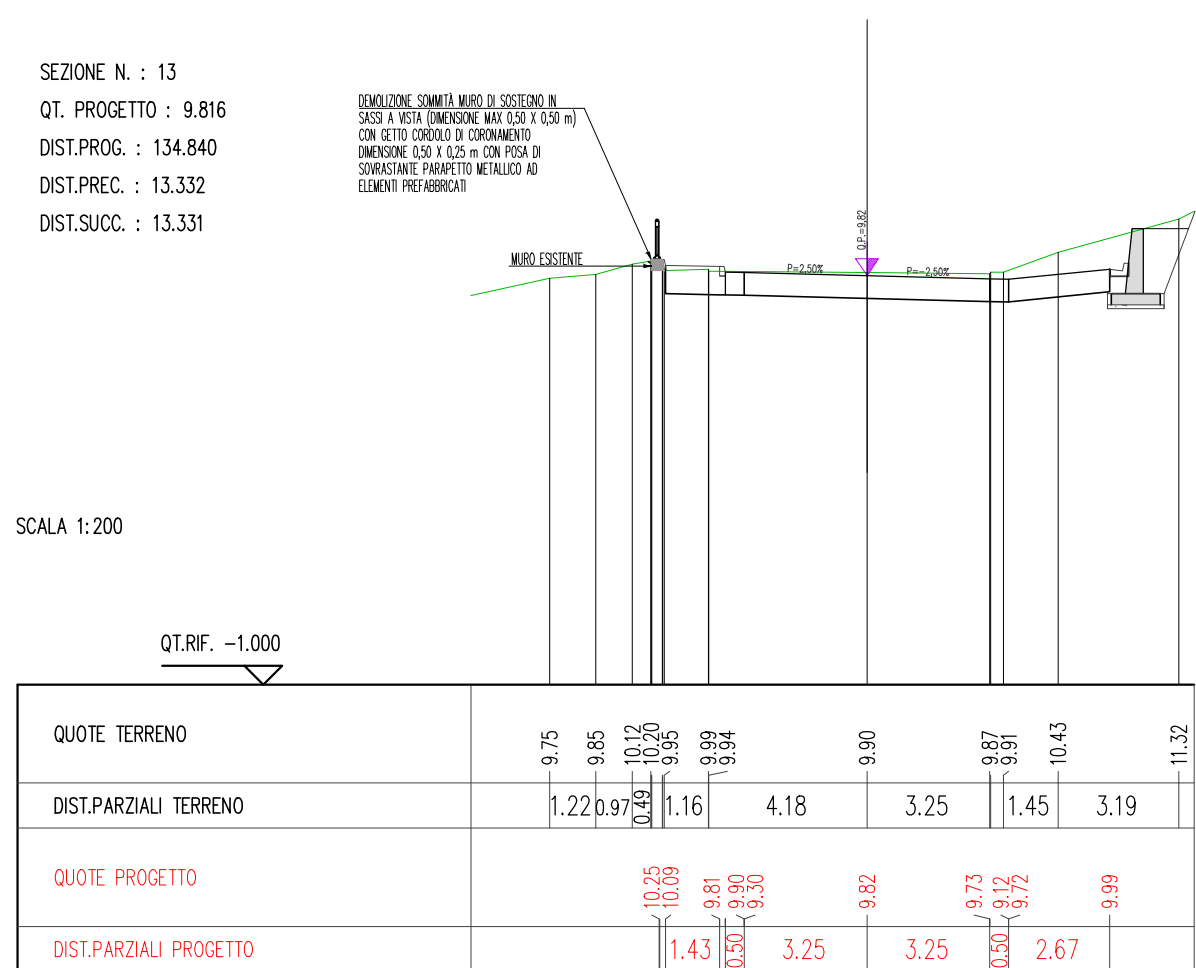
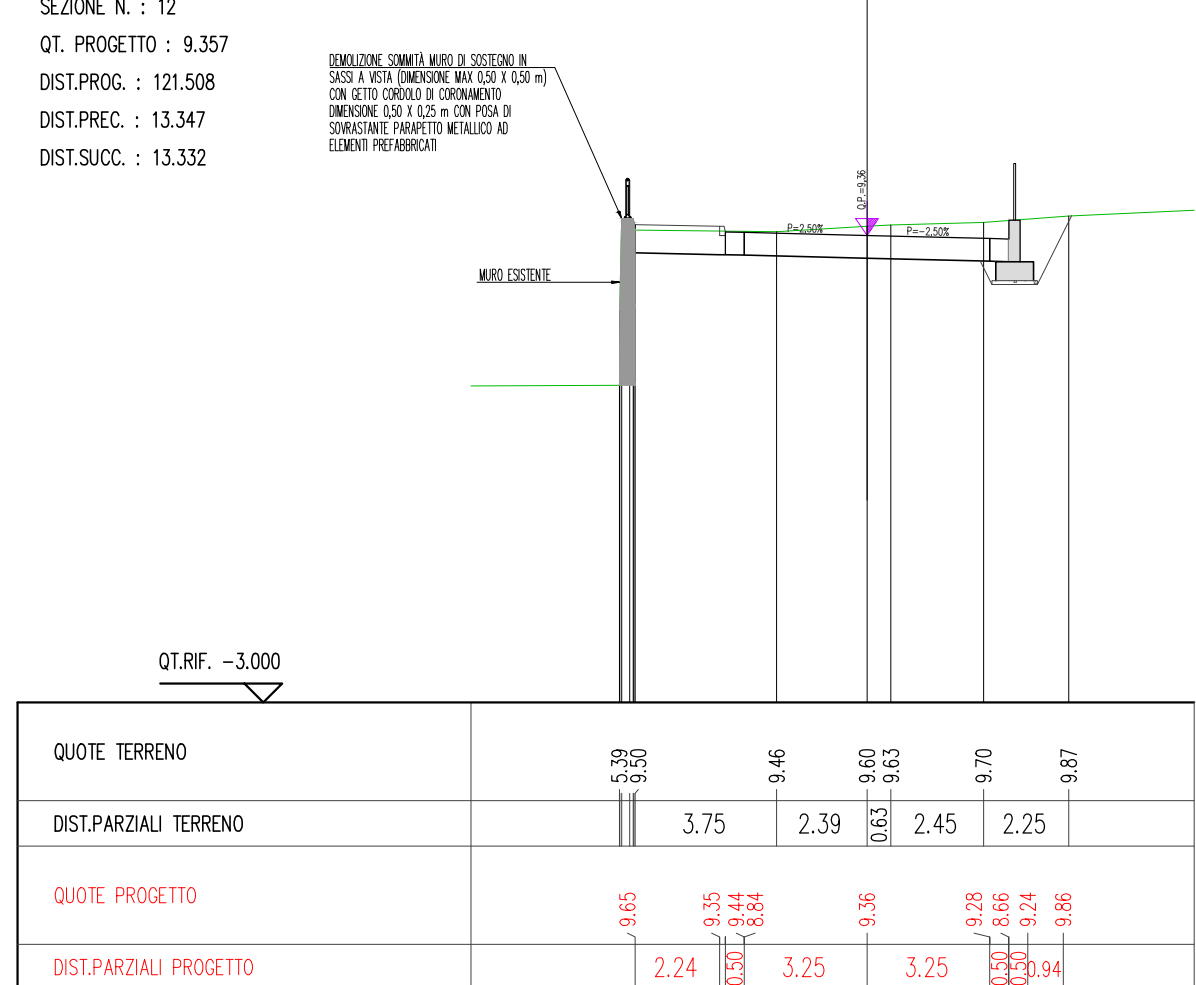
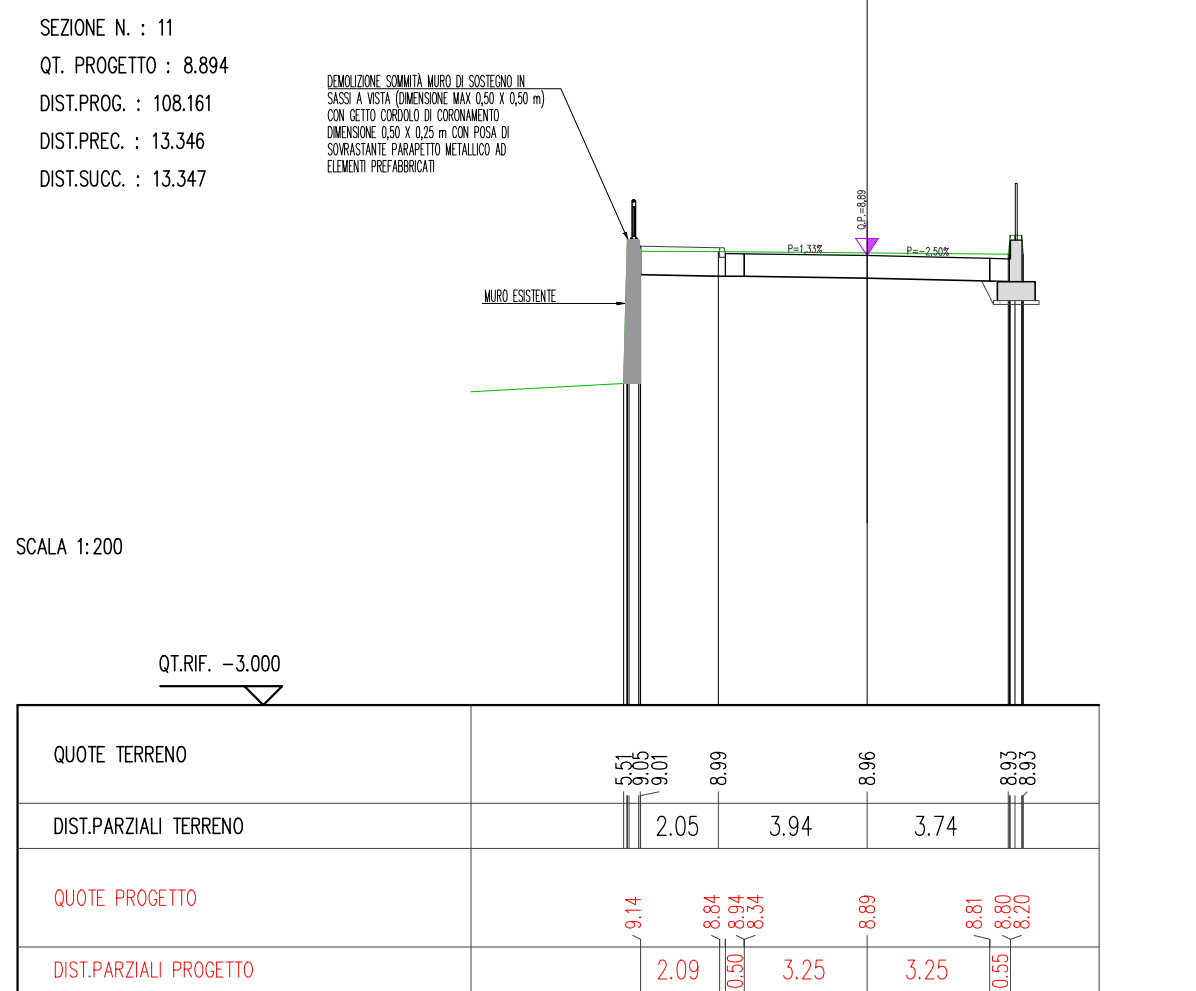
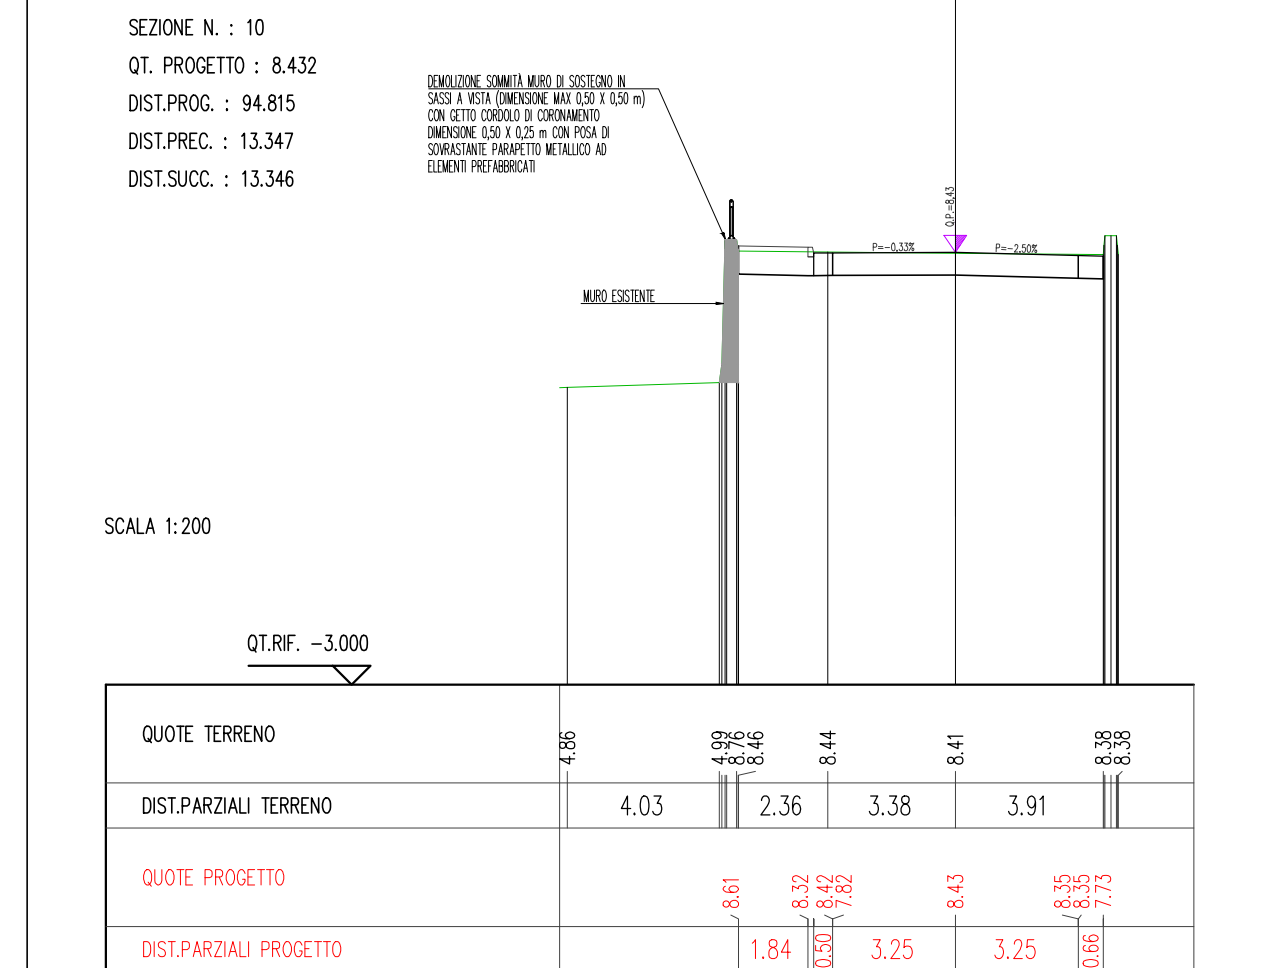
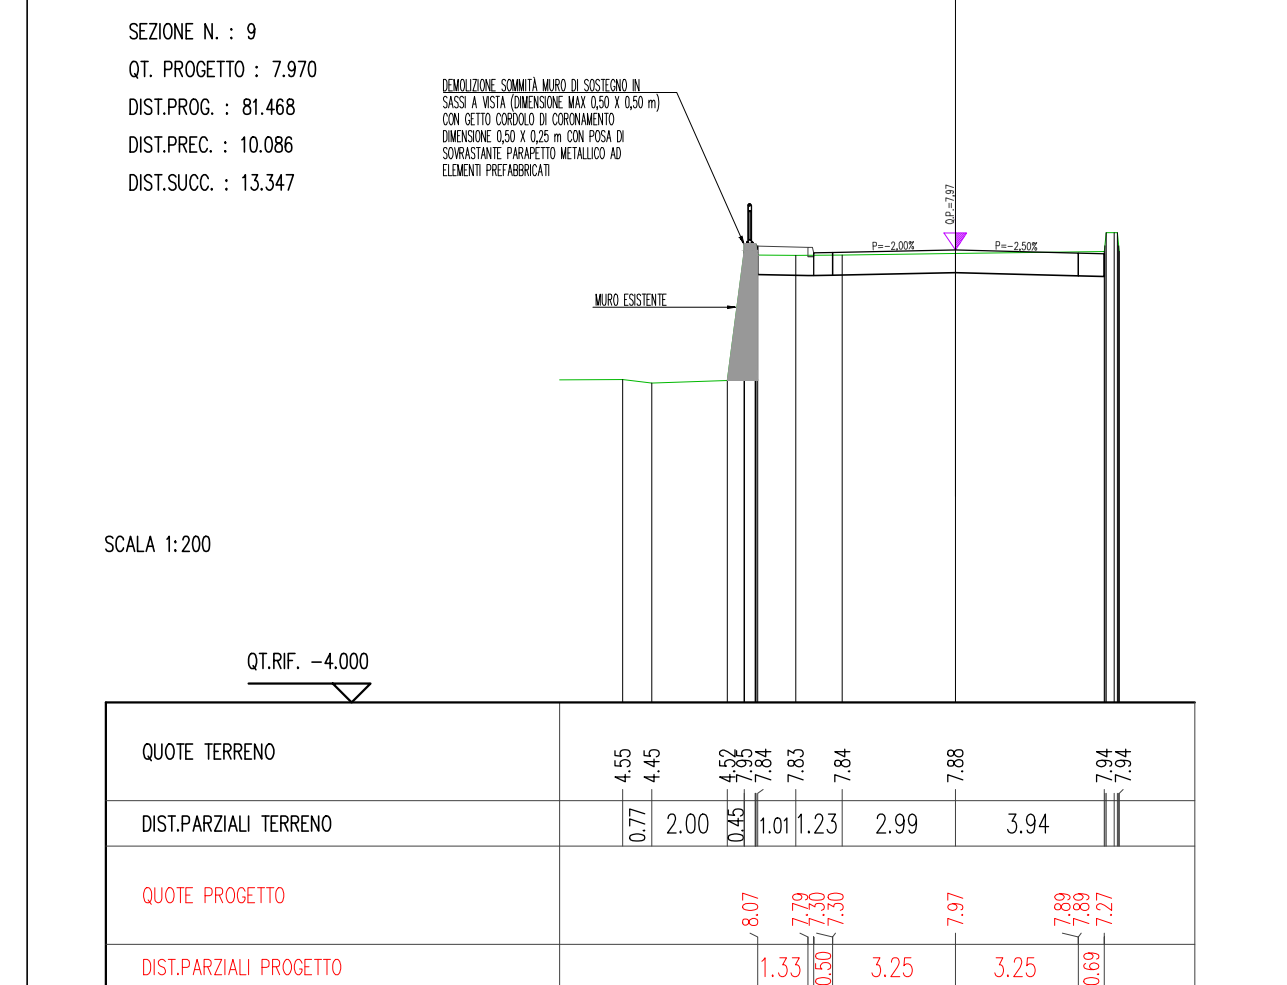


[illegible]

Rimozione rete metallica a maglia romboidale con demolizione sommità muro di sostegno in sassi a vista (dimensione max 0,50 x 0,50 m) con getto cerchio di coronamento dimensione 0,50 x 0,55 m con posa di sovrastante parapetto metallico ad elementi prefabbricati
Sv = 65,10 m

SEZIONE STATO ATTUALE

SCALA 1 : 20



SEZIONE STATO DI PROGETTO

SCALA 1 : 20



Riferimenti normativi

Caratteristiche dei materiali e modalità esecutive devono essere conformi al D.M. 14/01/2008, alle norme europee EN206 e alle norme CNR-UNI 10011/92 e seg..

Opere in calcestruzzo armato

Calcestruzzo: per magrone min. s=15cm C12/15
per banchettoni e cordoli in testa ai muri C32/42

Classe di esposizione:
per banchettoni e cordoli in testa ai muri XS1

Acciaio per cls: B450C controllato in stabilimento
Piegatura barre D mandrino + 4Ø
Sovrapposizione minima 6Ø

Copriferro netto
c = 40mm

Il copriferro deve essere rigorosamente rispettato a mezzo di adeguati distanziatori

V.A.1.3.7	-	Demolizione di recinzione in rete metallica a maglia romboidale.
1.3.4	-	Demolizione parziale o totale di manufatti in muratura di qualsiasi genere e forma.
V.A.3.1.9	-	Rifacimento banchettone su muratura esistente.
V.A.6.5.12	-	Parapetto a telai prefabbricati.

PROVINCIA DI PALERMO

URBANIZZAZIONE DELLA FASCIA A MARE DEL CENTRO STORICO:
PROGETTAZIONE DELLA STRADA DI COLLEGAMENTO PORTO - SS. 113

Dott. Ing. Filippo Carcara STUDIO TECNICO VIA SAFFO 20 50019 PALERMO TEL. 392 06003 E-Mail: Riccar@libero.it P.IVA 02002190161	MANDANTE	
Dott. Geol. Giuseppe Franzò STUDIO 90010 OMBELLO (PA) c.da PONTECELLO TEL. /FAX 0921 602849 E-Mail: geppettofranzo@libero.it P.IVA 02049160621	MANDANTE	

DATA: OTTOBRE 2015	TAVOLA:
VARIÉ	
N.ro allegato 1.5.1.21	

CARPENTERIA ED ARMATURA BANCHETTONE SU MURO ESISTENTE IN C.A.ZZ. 8x13

