


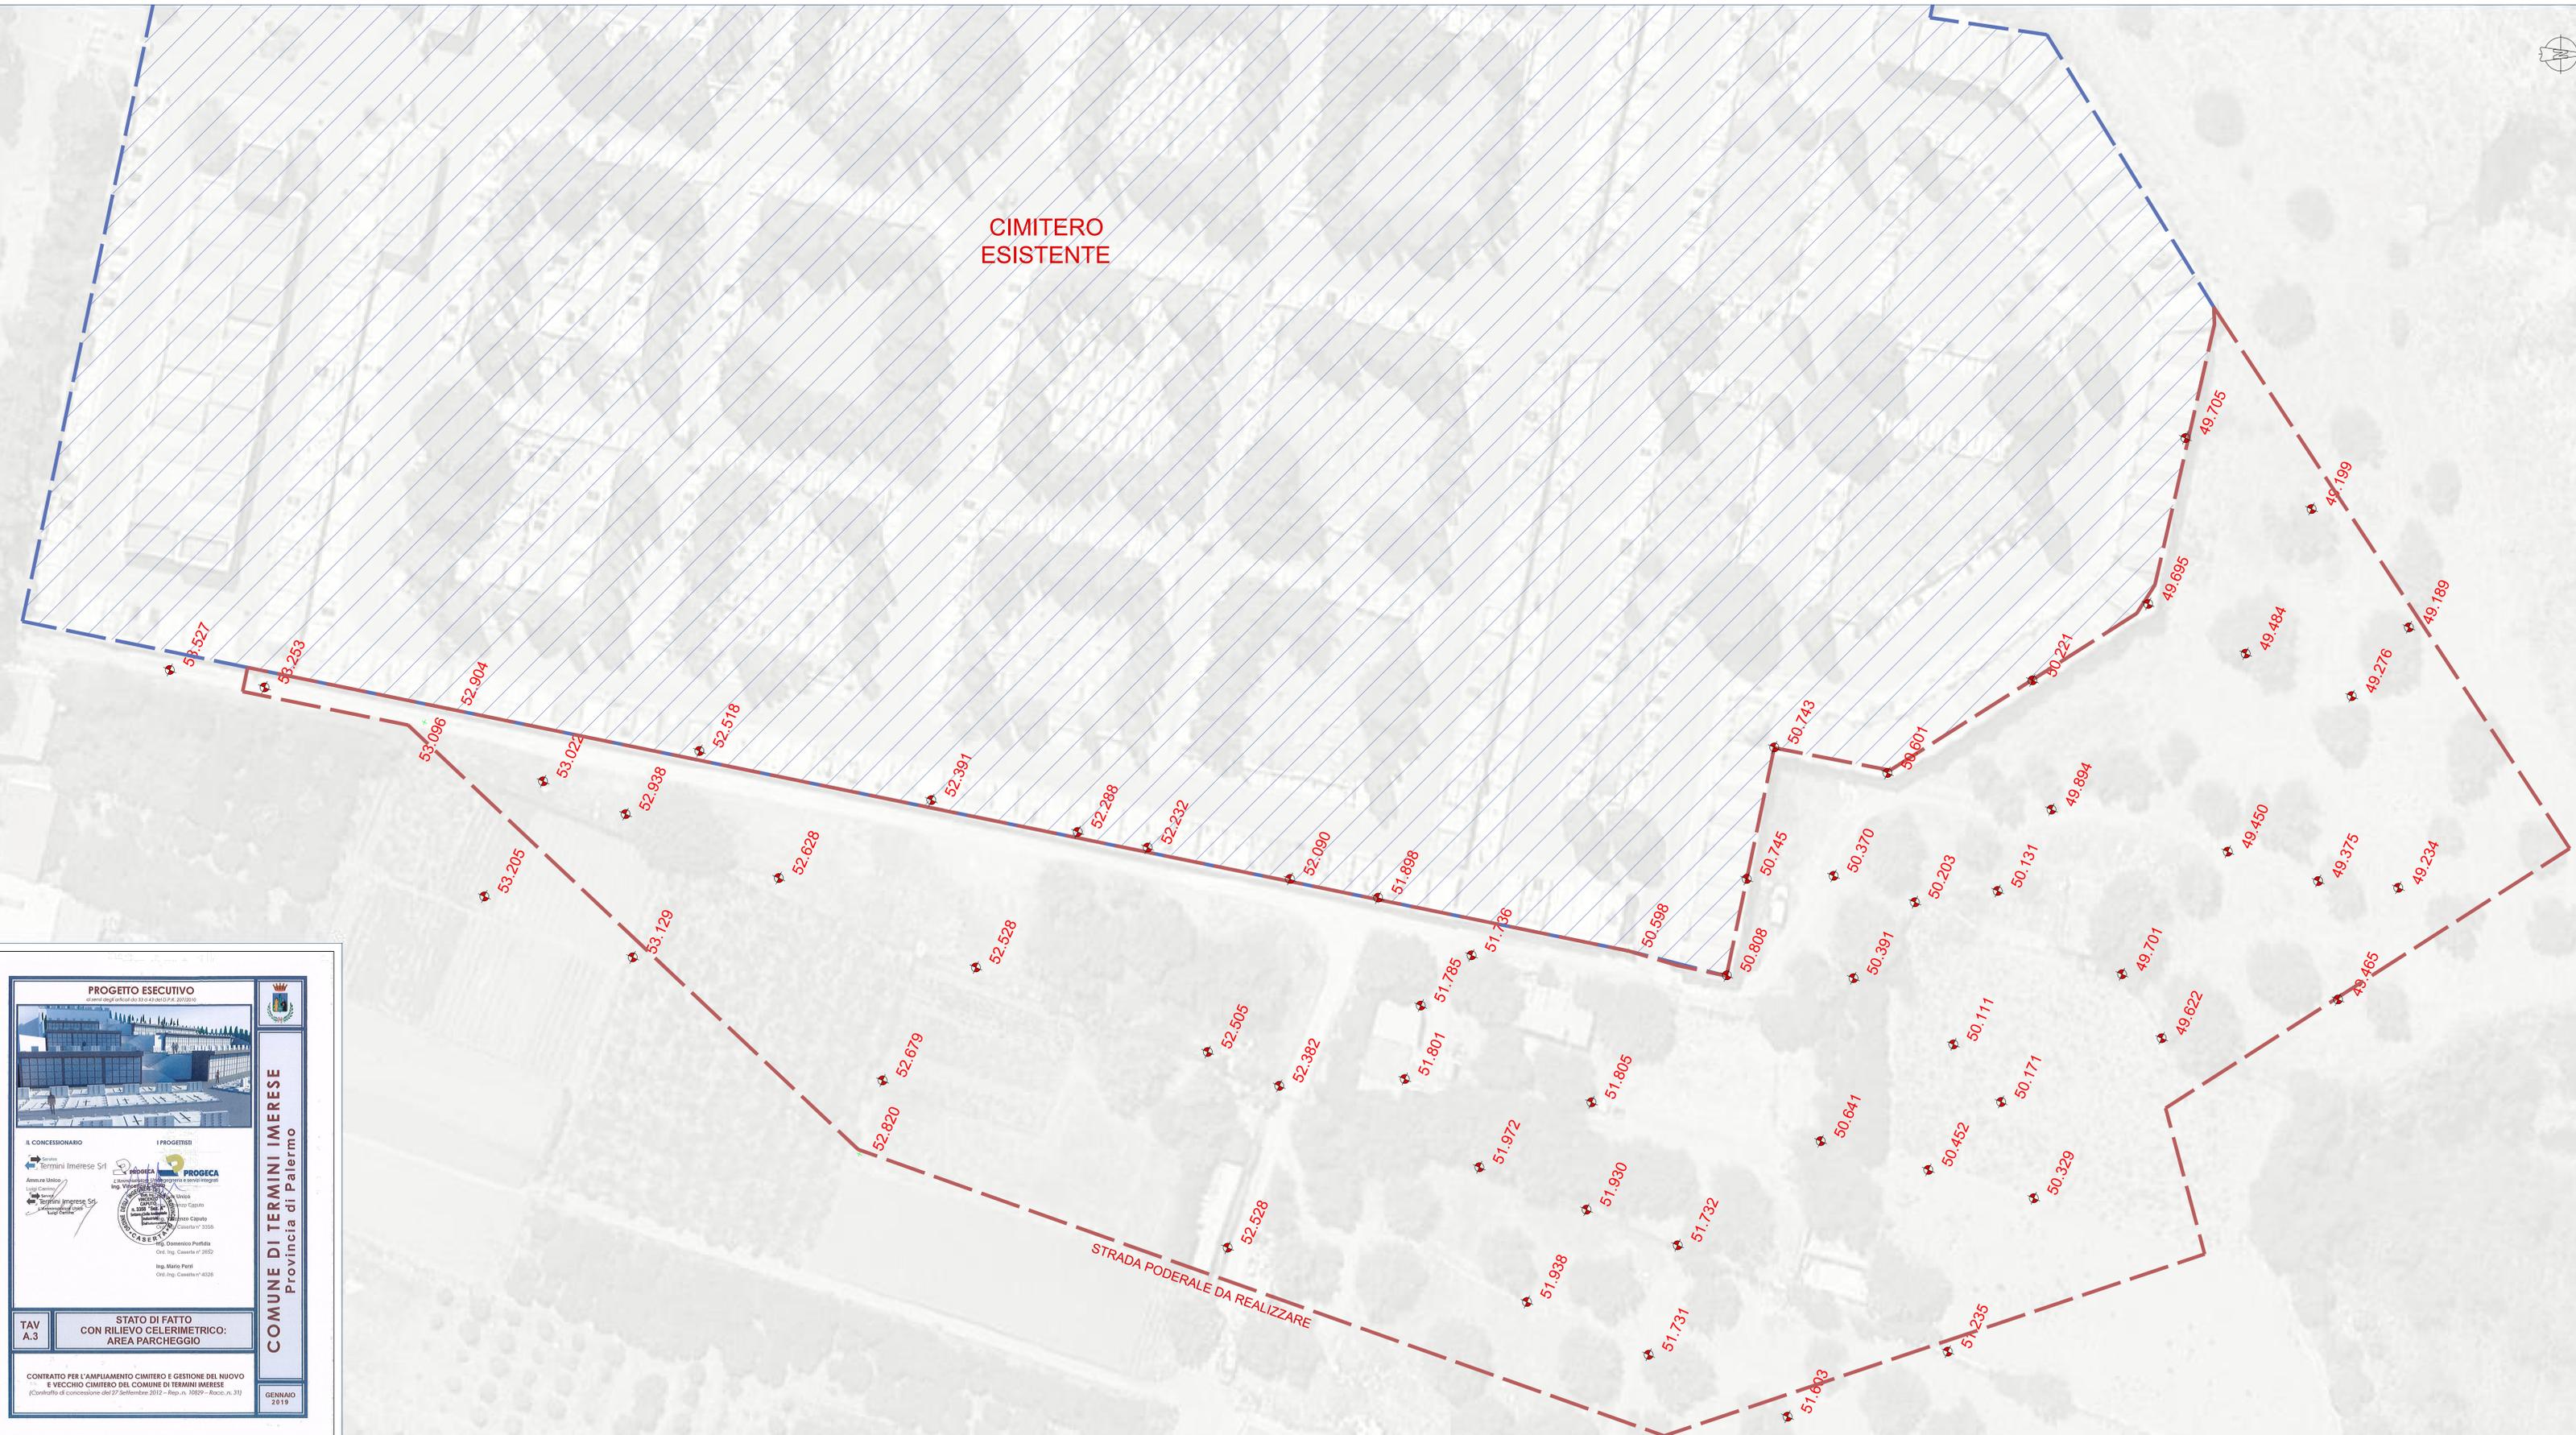

CIMITERO
ESISTENTE

STRADA PODERALE DA REALIZZARE



PROGETTO ESECUTIVO

IL CONCESSIONARIO


COMUNE DI TERMINI IMERESE
 Provincia di Palermo

TAV A.3

STATO DI FATTO CON RILIEVO CELERIMETRICO: AREA PARCHEGGIO

CONTRATTO PER L'AMPLIAMENTO CIMITERO E GESTIONE DEL NUOVO E VECCHIO CIMITERO DEL COMUNE DI TERMINI IMERESE (Contratto di concessione del 27 settembre 2012 - Rep. n. 10009 - Roc. n. 31)

GENNAIO 2019