



PROGETTO ESECUTIVO

ai sensi degli articoli da 33 a 43 del D.P.R. 207/2010

IL CONCESSIONARIO

Service
Termini Imerese Srl
Amministratore Unico
Luigi Carrino

Service
Termini Imerese Srl
Amministratore Unico
Luigi Carrino

I PROGETTISTI

PROGECA Srl
L'Amministrazione Provinciale di Palermo e servizi integrati
Ing. Vincenzo Caputo
n. 3358 "Ord. n. 4358" n. 3358 "Ord. n. 4358" n. 3358 "Ord. n. 4358"

Ing. Domenico Porfidia
Ord. Ing. Caserta n° 2652


Ing. Mario Perri
Ord. Ing. Caserta n° 4326

COMUNE DI TERMINI IMERESE
Provincia di Palermo


TAV A.10
PLANIMETRIA PARCHEGGIO DI PROGETTO

CONTRATTO PER L'AMPLIAMENTO CIMITERO E GESTIONE DEL NUOVO E VECCHIO CIMITERO DEL COMUNE DI TERMINI IMERESE
(Contratto di concessione del 27 Settembre 2012 - Rep. n. 10829 - Racc. n. 31)


GENNAIO 2019

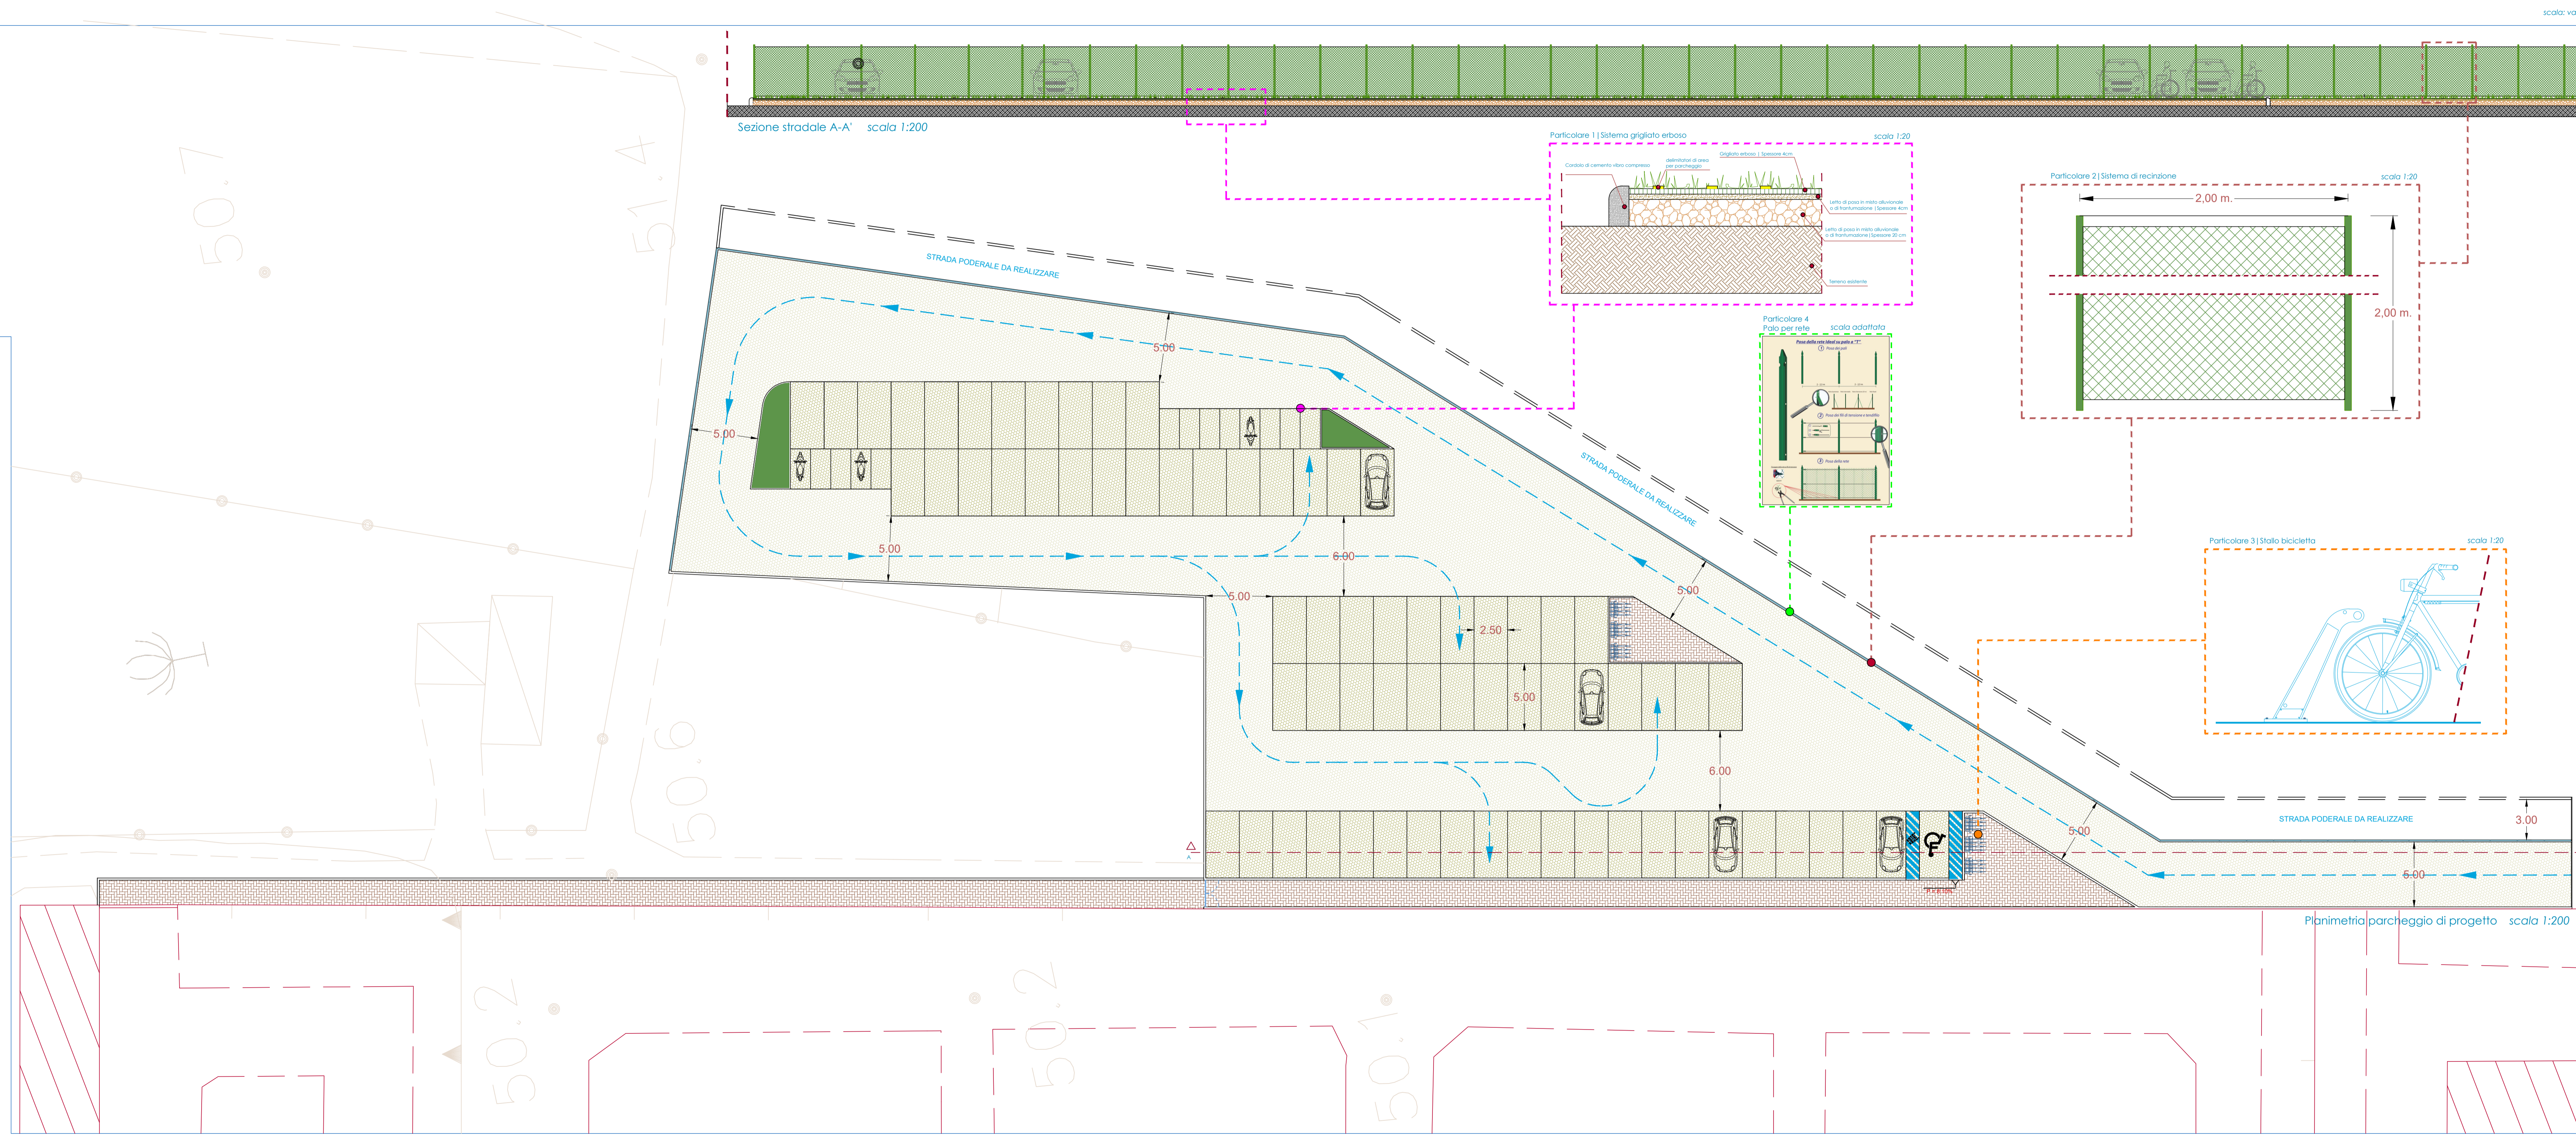


Sezione stradale A-A' scala 1:200

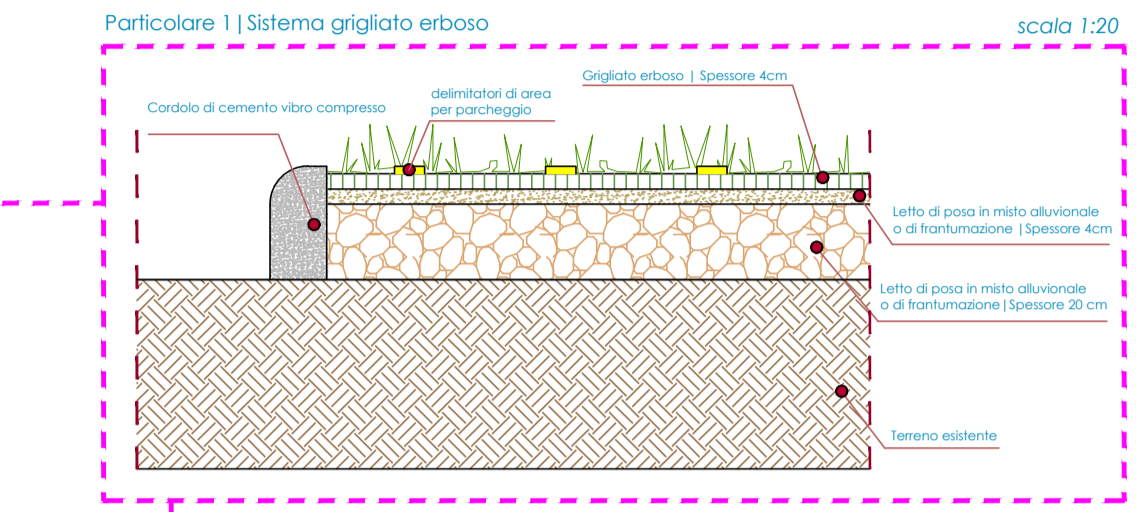


scala 1:20

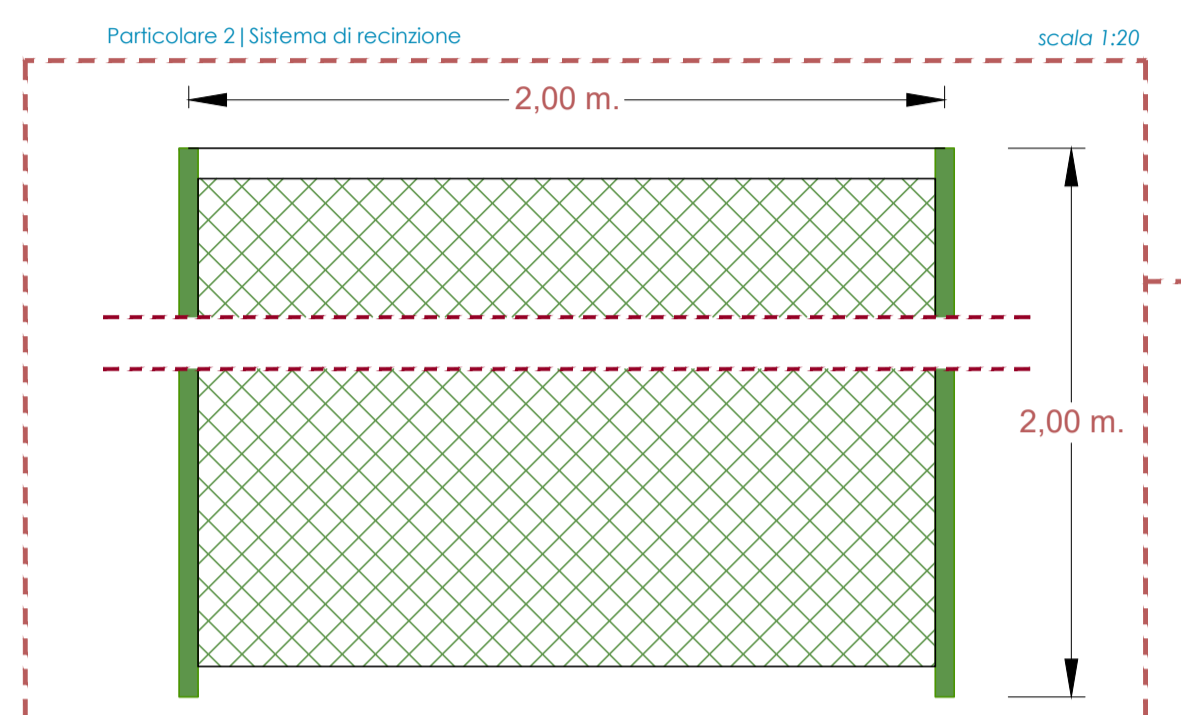

scala 1:20

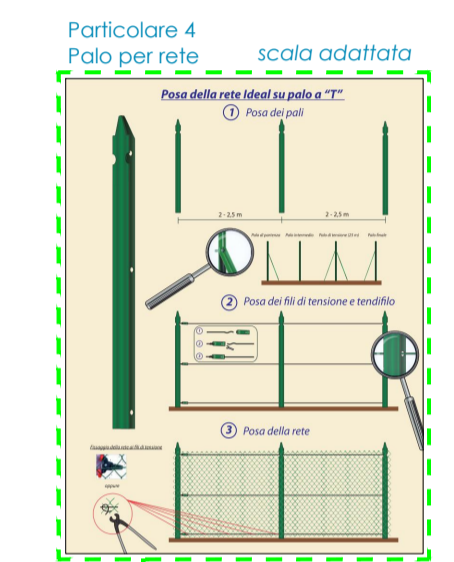

scala adattata

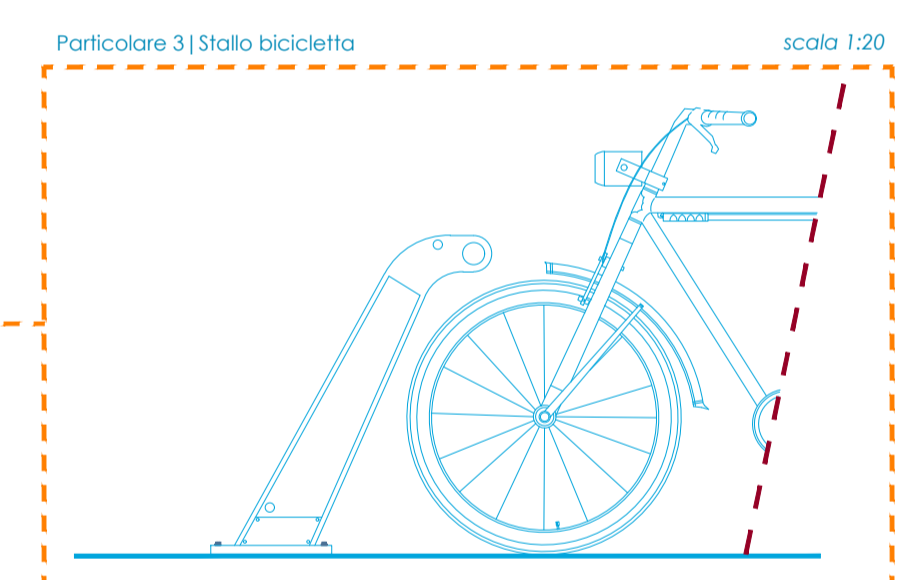

scala 1:20

Planimetria parcheggio di progetto scala 1:200