





CITTA' DI TERMINI IMERESE  
 PROVINCIA DI PALERMO  
 URBANIZZAZIONE DELLA FASCIA A MARE DEL CENTRO STORICO:  
 PROGETTAZIONE DELLA STRADA DI COLLEGAMENTO PORTO - SS. 119

**PROGETTO ESECUTIVO**

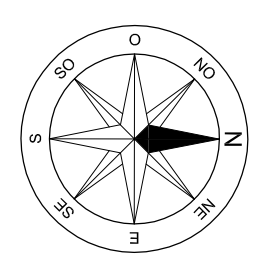

- LEGENDA**
- CONFINI DEL BACINO A
  - CONFINI DEL BACINO B
  - CONFINI DEL BACINO C
  - L = 115,37
  - LUNGHEZZA COLLETTORE PORTATA 115
  - DIAMETRO DELLE CONDOTTE 800
  - PUNTI DI RIFERIMENTO AI PROFILI E ALLA PLANIMETRIA DI PROGETTO 15
  - NOME DI RIFERIMENTO DEL BACINO **B3**
  - AREA SOTTESA AL COLLETTORE **ha = 2,48**
  - CONDOTTE IN PROGETTO
  - CONDOTTE ESISTENTI
  - CONDOTTE DA SOSTITUIRE

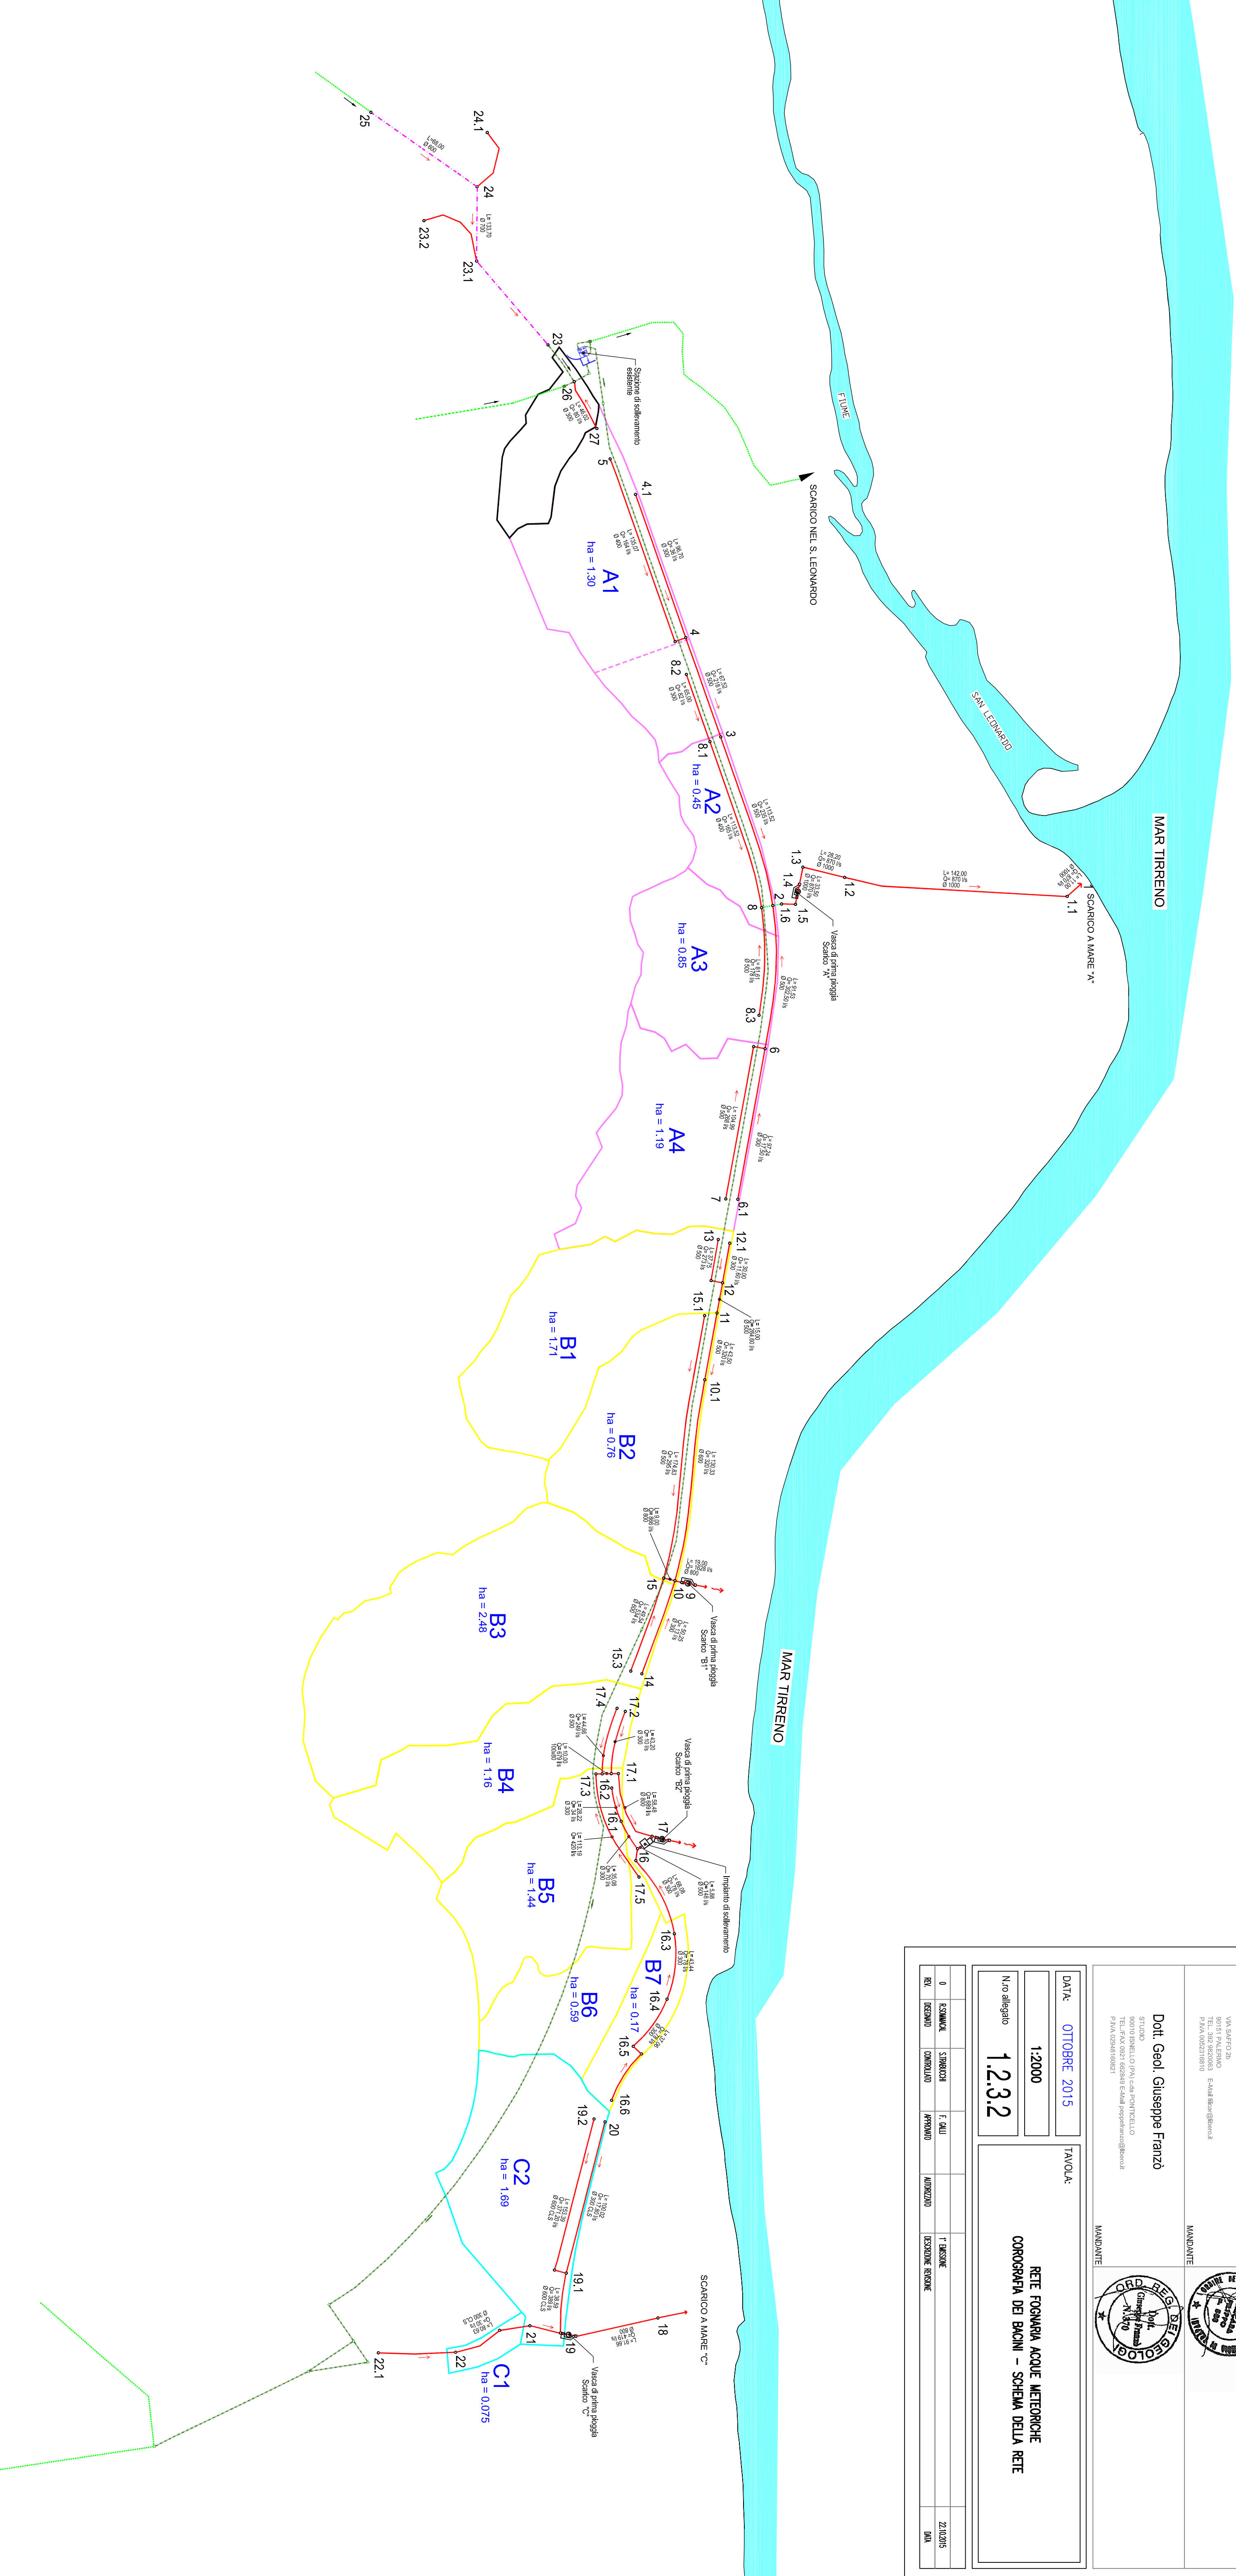

