



TRATTO 8.3-8

PROVA DI CARICO	1.1	1.2	1.3	1.4	1.5	1.6	1.7	1.8	1.9	2.0	2.1	2.2	2.3	2.4	2.5	2.6	2.7	2.8	2.9	3.0
PROVA DI CARICO																				

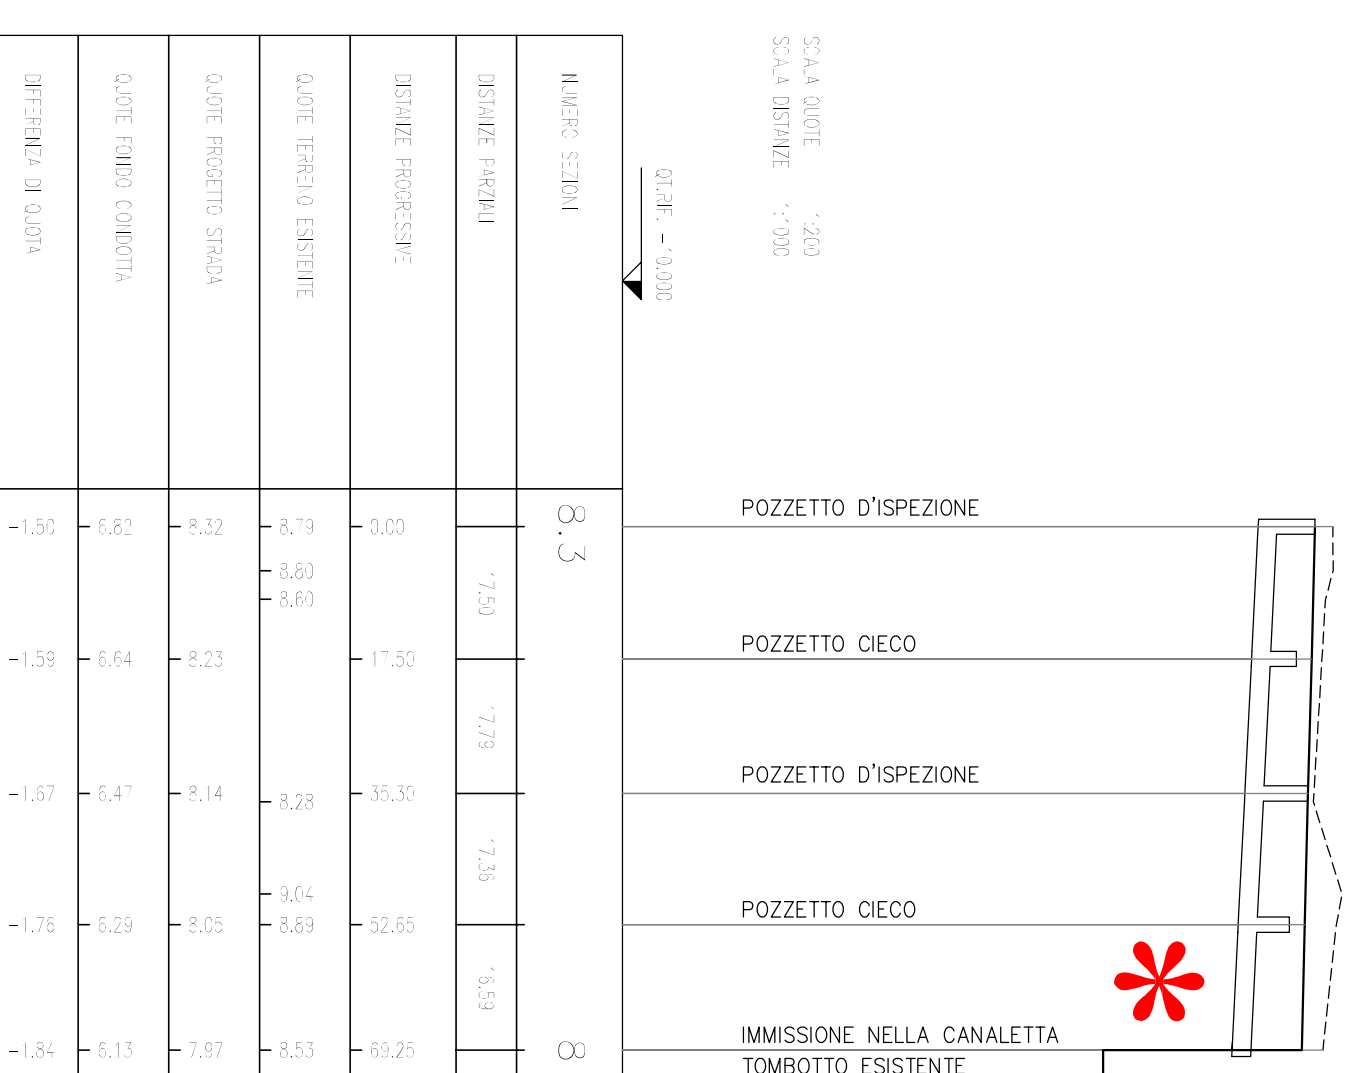


TRATTO 1.6-1

PROVA DI CARICO	1.1	1.2	1.3	1.4	1.5	1.6	1.7	1.8	1.9	2.0	2.1	2.2	2.3	2.4	2.5	2.6	2.7	2.8	2.9	3.0
PROVA DI CARICO																				

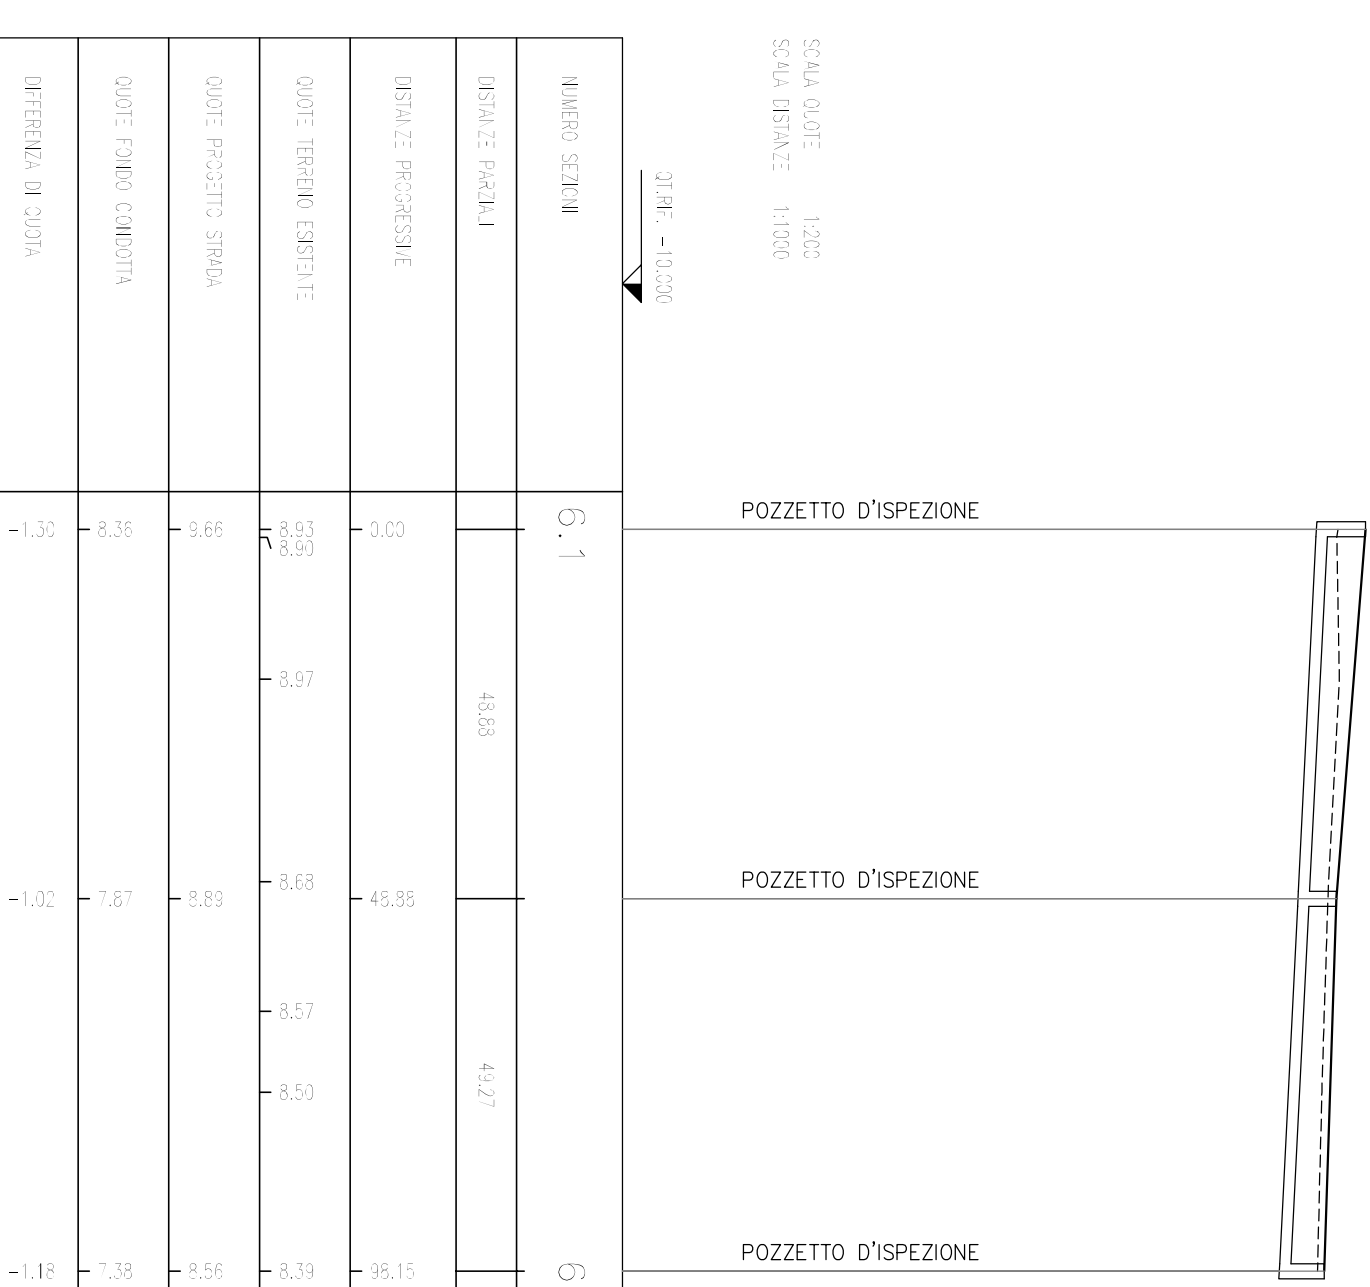

TRATTO 6.1-6

PROVA DI CARICO	1.1	1.2	1.3	1.4	1.5	1.6	1.7	1.8	1.9	2.0	2.1	2.2	2.3	2.4	2.5	2.6	2.7	2.8	2.9	3.0
PROVA DI CARICO																				

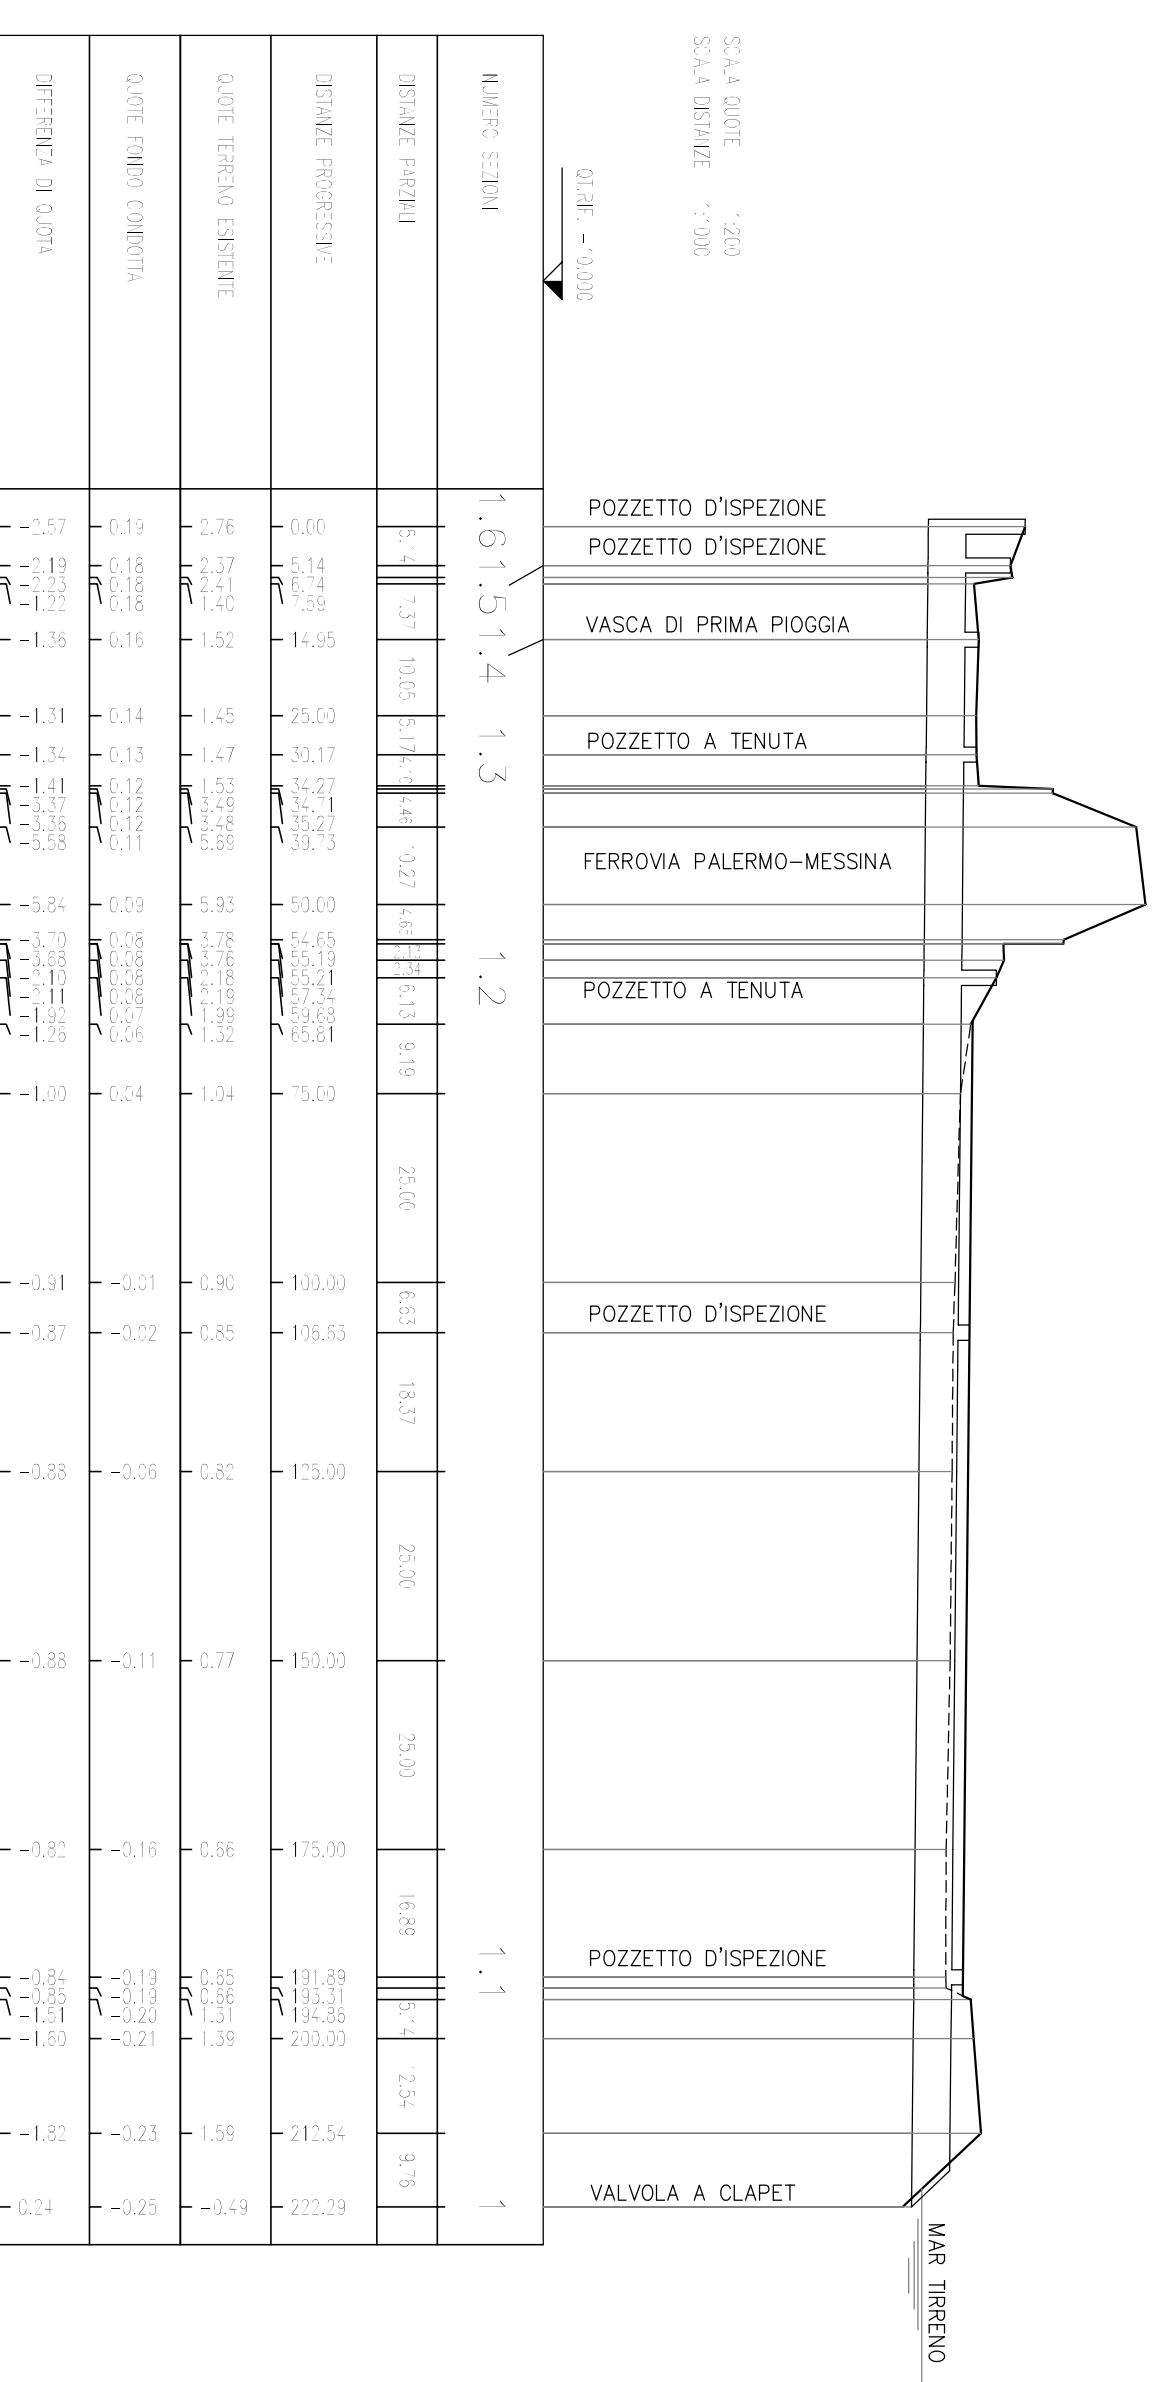

Esecuzione di allacciamento a pozzetto esistente a mezzo di preventiva demolizione per esecuzione del foro di alloggiamento, le giunzioni e sigillatura finale.

CITTA' DI TERMINI IMERESE



PROVINCIA DI PALERMO
URBANIZZAZIONE DELLA FASCIA A MARE DEL CENTRO STORICO.
PROGETTAZIONE DELLA STRADA DI COLLEGAMENTO PORTO - SS. 113

PROGETTO ESECUTIVO

ATAENGINEERING

SGI

Dot. Ing. Frolina Scilla
STUDIO TECNICO
CONSA
PIAZZA F. M. PETRARCA 11/10/18
95100 TERMINI IMERESI (PA)
P. IVA 02641210828

Dot. Ing. Filippo Carera
STUDIO TECNICO
CONSA
PIAZZA F. M. PETRARCA 11/10/18
95100 TERMINI IMERESI (PA)
P. IVA 02641210828

Dot. Geol. Giuseppe Franzì
STUDIO TECNICO
CONSA
PIAZZA F. M. PETRARCA 11/10/18
95100 TERMINI IMERESI (PA)
P. IVA 02641210828

ORDINE SGEI INGEGNERI DELLA PROV. DI TRENTO
dot. **Angelo Lombardi**
CONSA
P. IVA 02641210828

MANDANTE

CITTA' DI TERMINI IMERESE

MANDANTE

CITTA' DI TERMINI IMERESE

DATA	OTTOTRE 2015	TAVOLA	PROGETTO ESECUTIVO	21/12/15
DATA	1/2010-1/2010	TAVOLA	PROGETTO ESECUTIVO	21/12/15
DATA	1/2010-1/2010	TAVOLA	PROGETTO ESECUTIVO	21/12/15
DATA	1/2010-1/2010	TAVOLA	PROGETTO ESECUTIVO	21/12/15