



PLANIMETRIA

SCALA 1:100

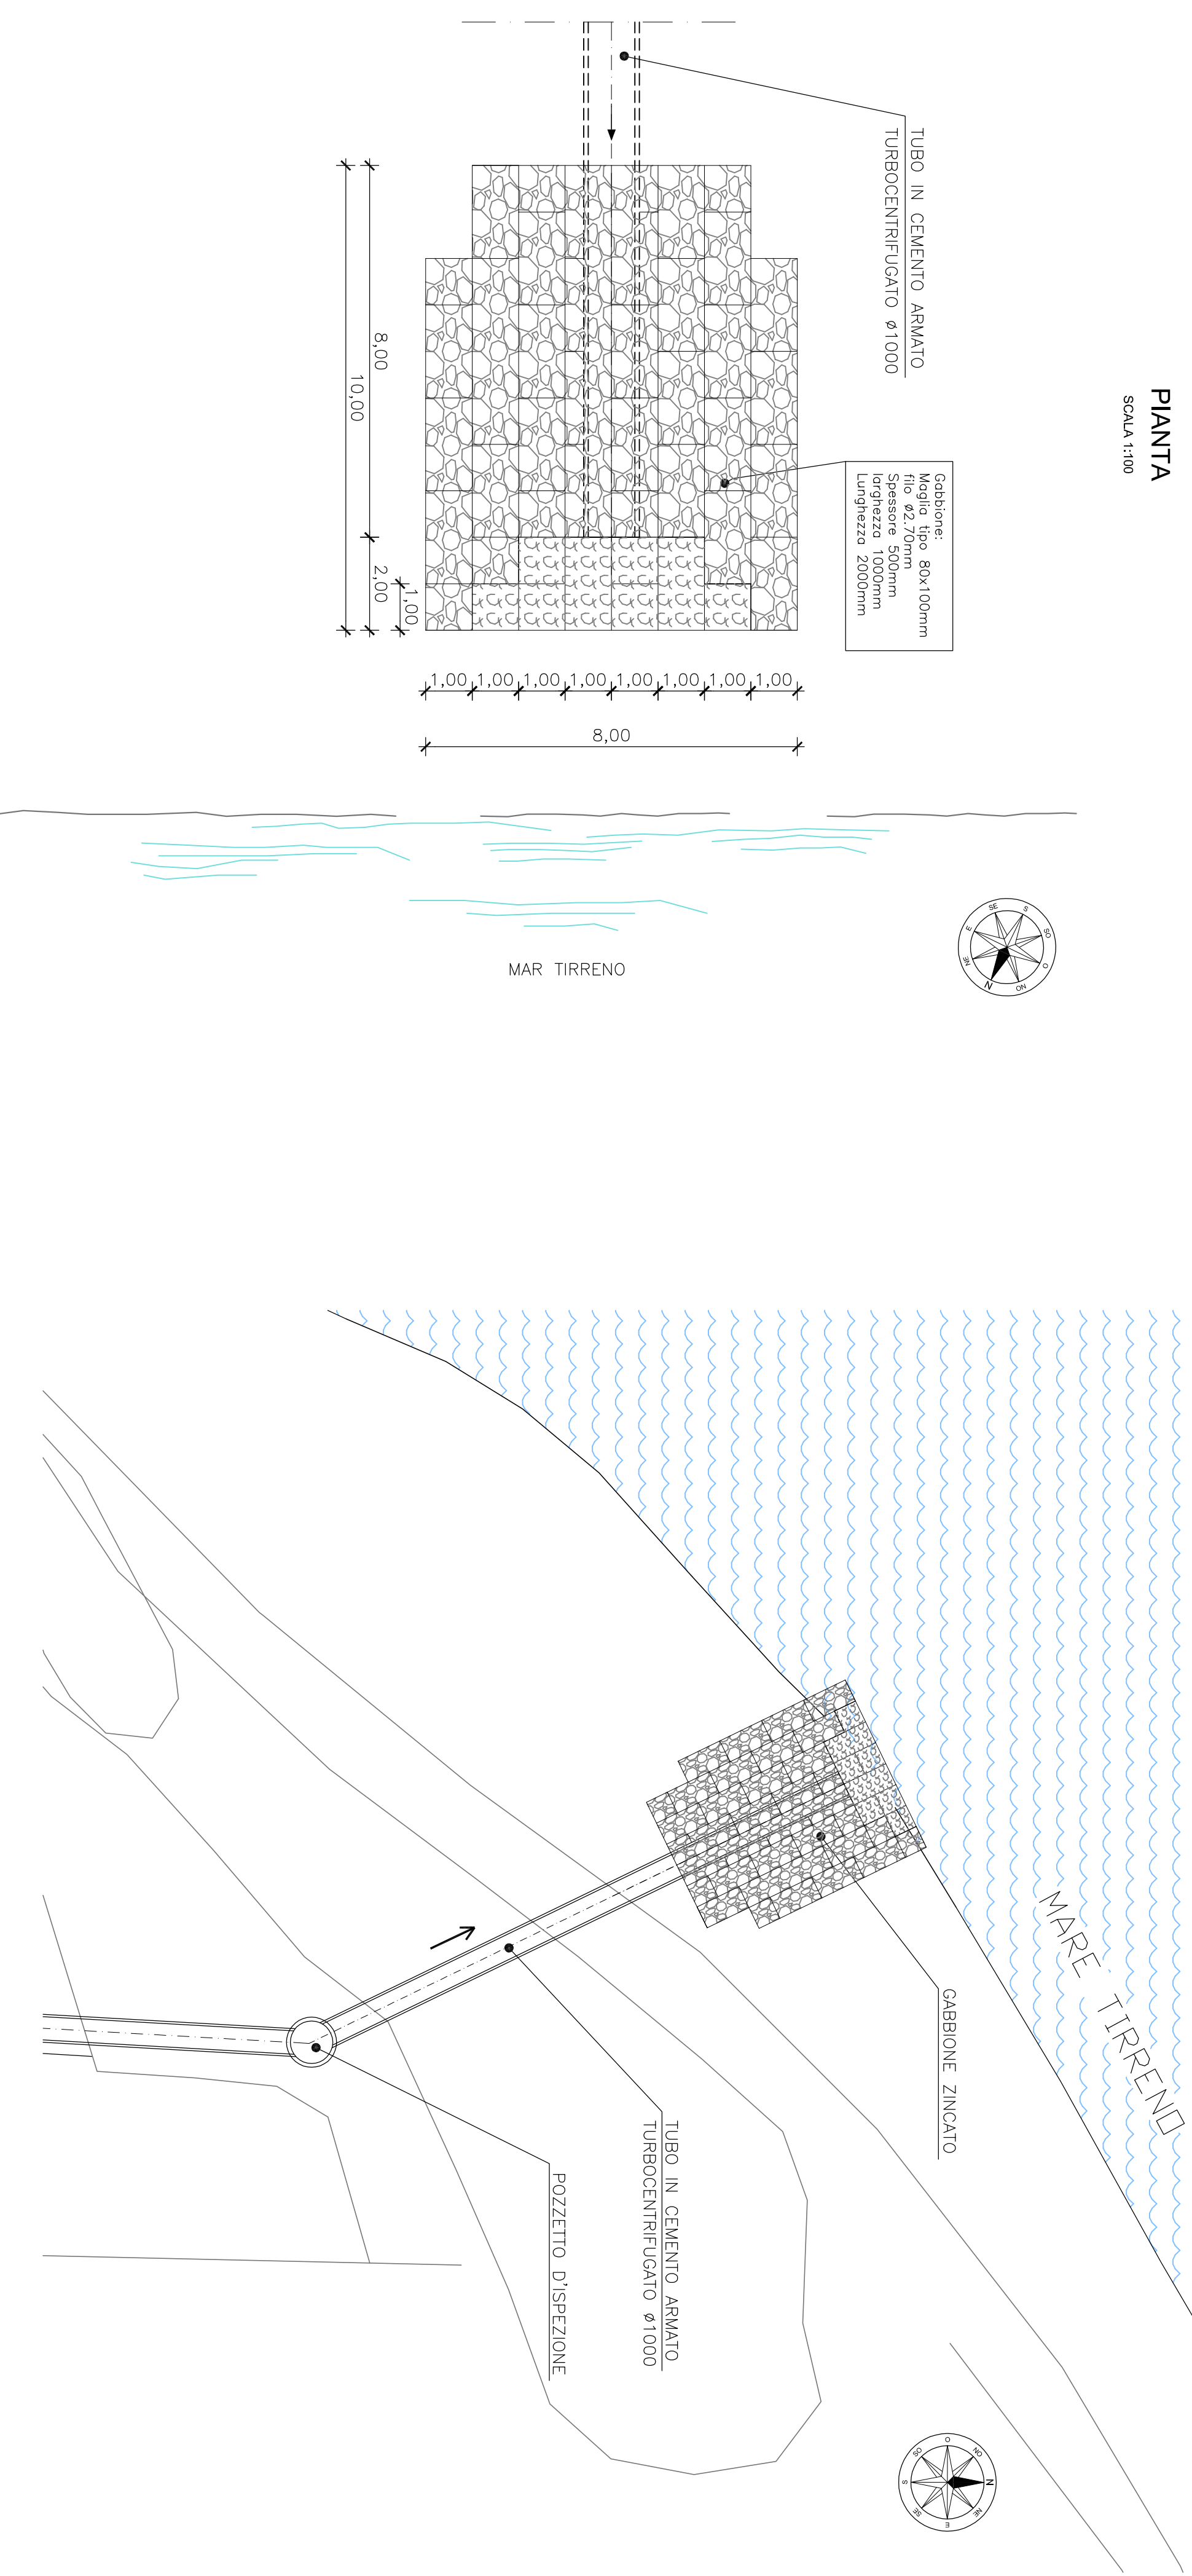


PROFLO LONGITUDINALE

SCALA 1:100

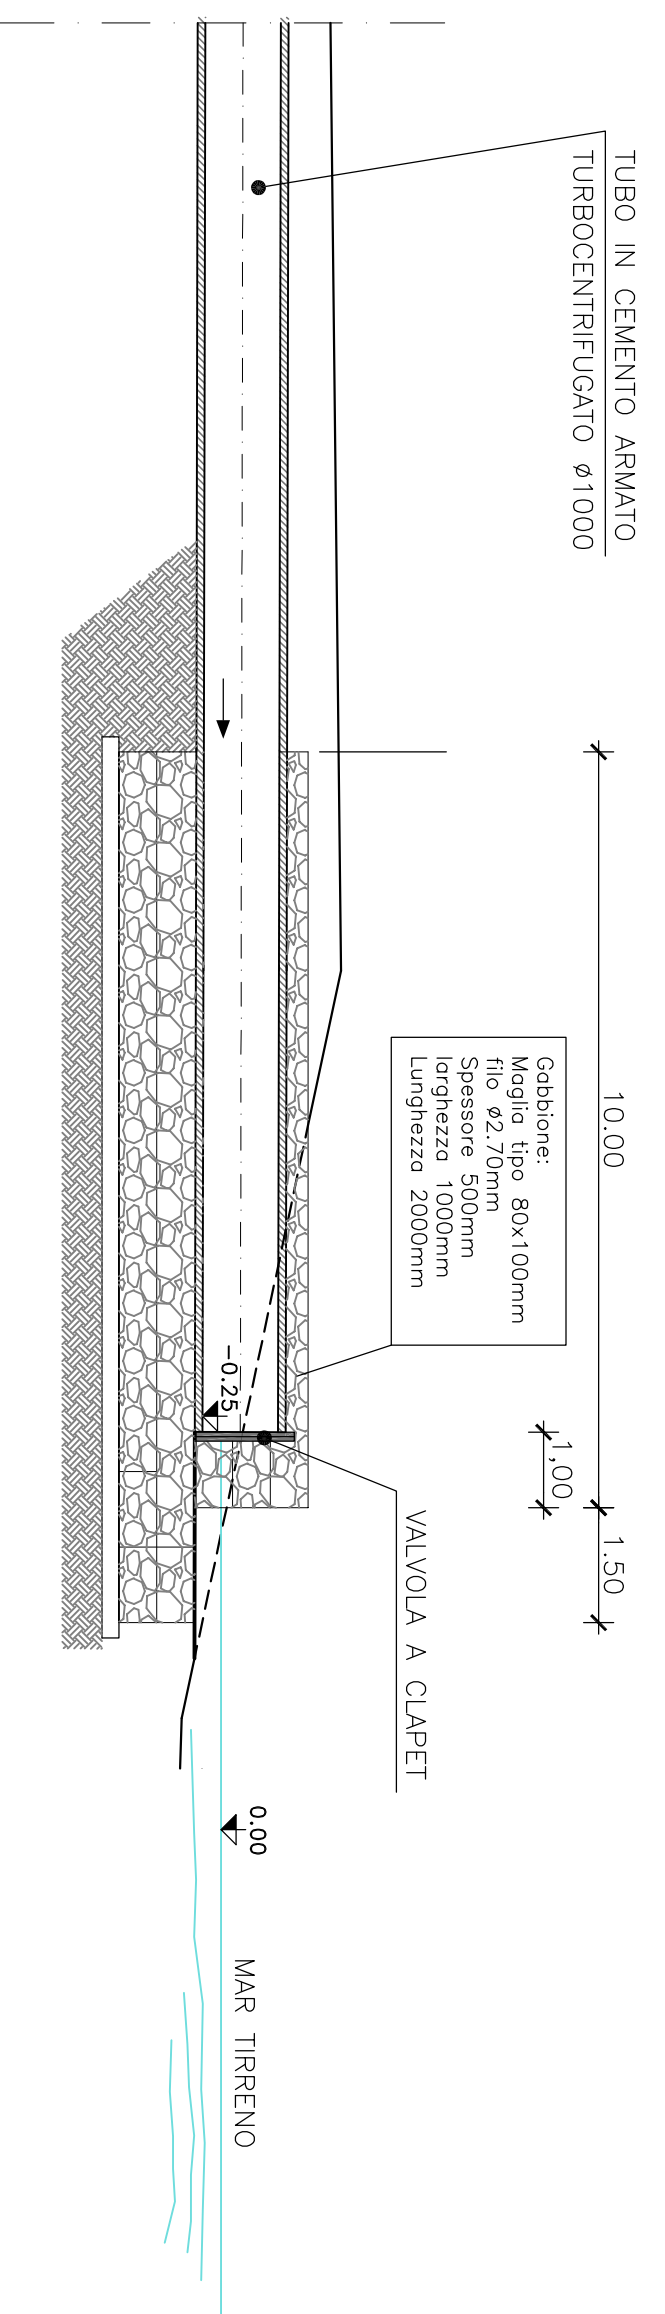

PROSPETTO

SCALA 1:100

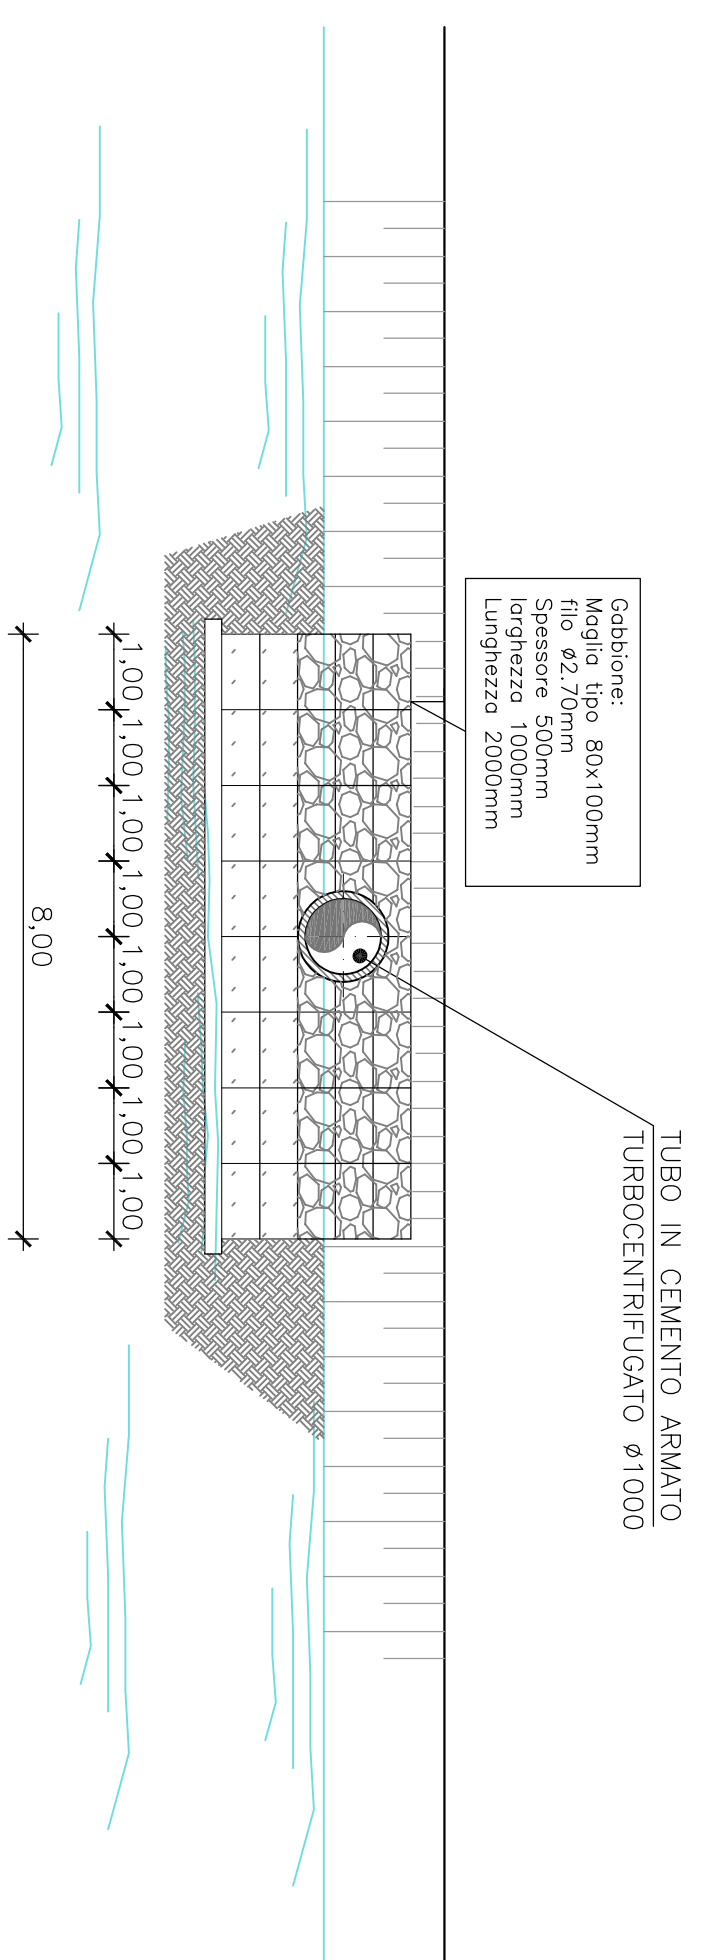

I gabbioni saranno realizzati in rete metallica a maglia esagonale a doppia torsione tessuta con filo di ferro galvanizzato o caldo con rivestimento in lega di zinco/alluminio o polimero plastico (protezione a lunga durata) con riferimento D.M. 14/01/2008 Norme Tecniche per le Costruzioni e linee guide per la redazione di capitolati per l'impiego di rete metallica a doppia torsione (6/2006 d.d. maggio 2006)

CITTA' DI TERMINI MERESE

PROVINCIA DI PALERMO
URBANIZZAZIONE DELLA FASCIA A MARE DEL CENTRO STORICO -
PROGETTAZIONE DELLA STRADA DI COLLEGAMENTO PONTO - SS. 119

PROGETTO ESECUTIVO

ataengineering






DATA: OTTOBRE 2015

TAVOLA:

1:100-1:200

N.ro Allegato 1.2.3.30

MANUFATTO DI SCARICO A MARE "A"
PLANIMETRIA, PROFILO LONGITUDINALE, PAVIA E SEZIONE


