



PROFILO LONGITUDINALE
SCALA 1:100

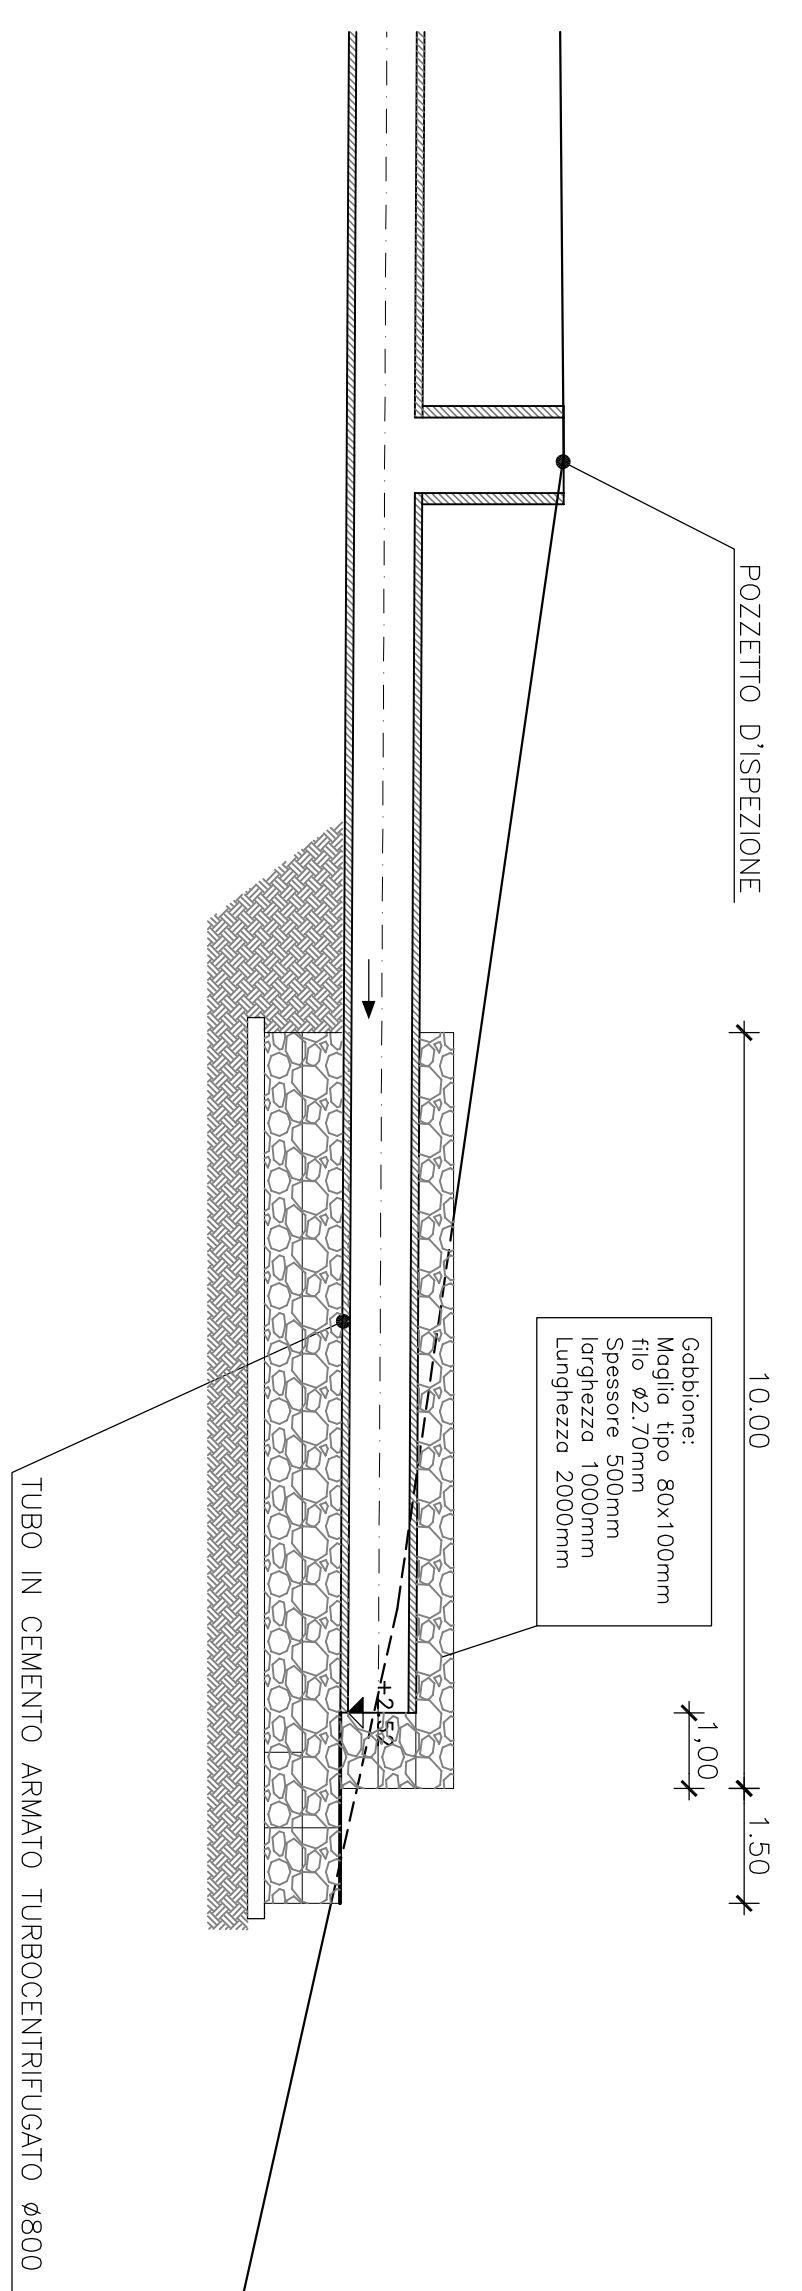


MAR TIRRENO

0,00

PLANIMETRIA
SCALA 1:200

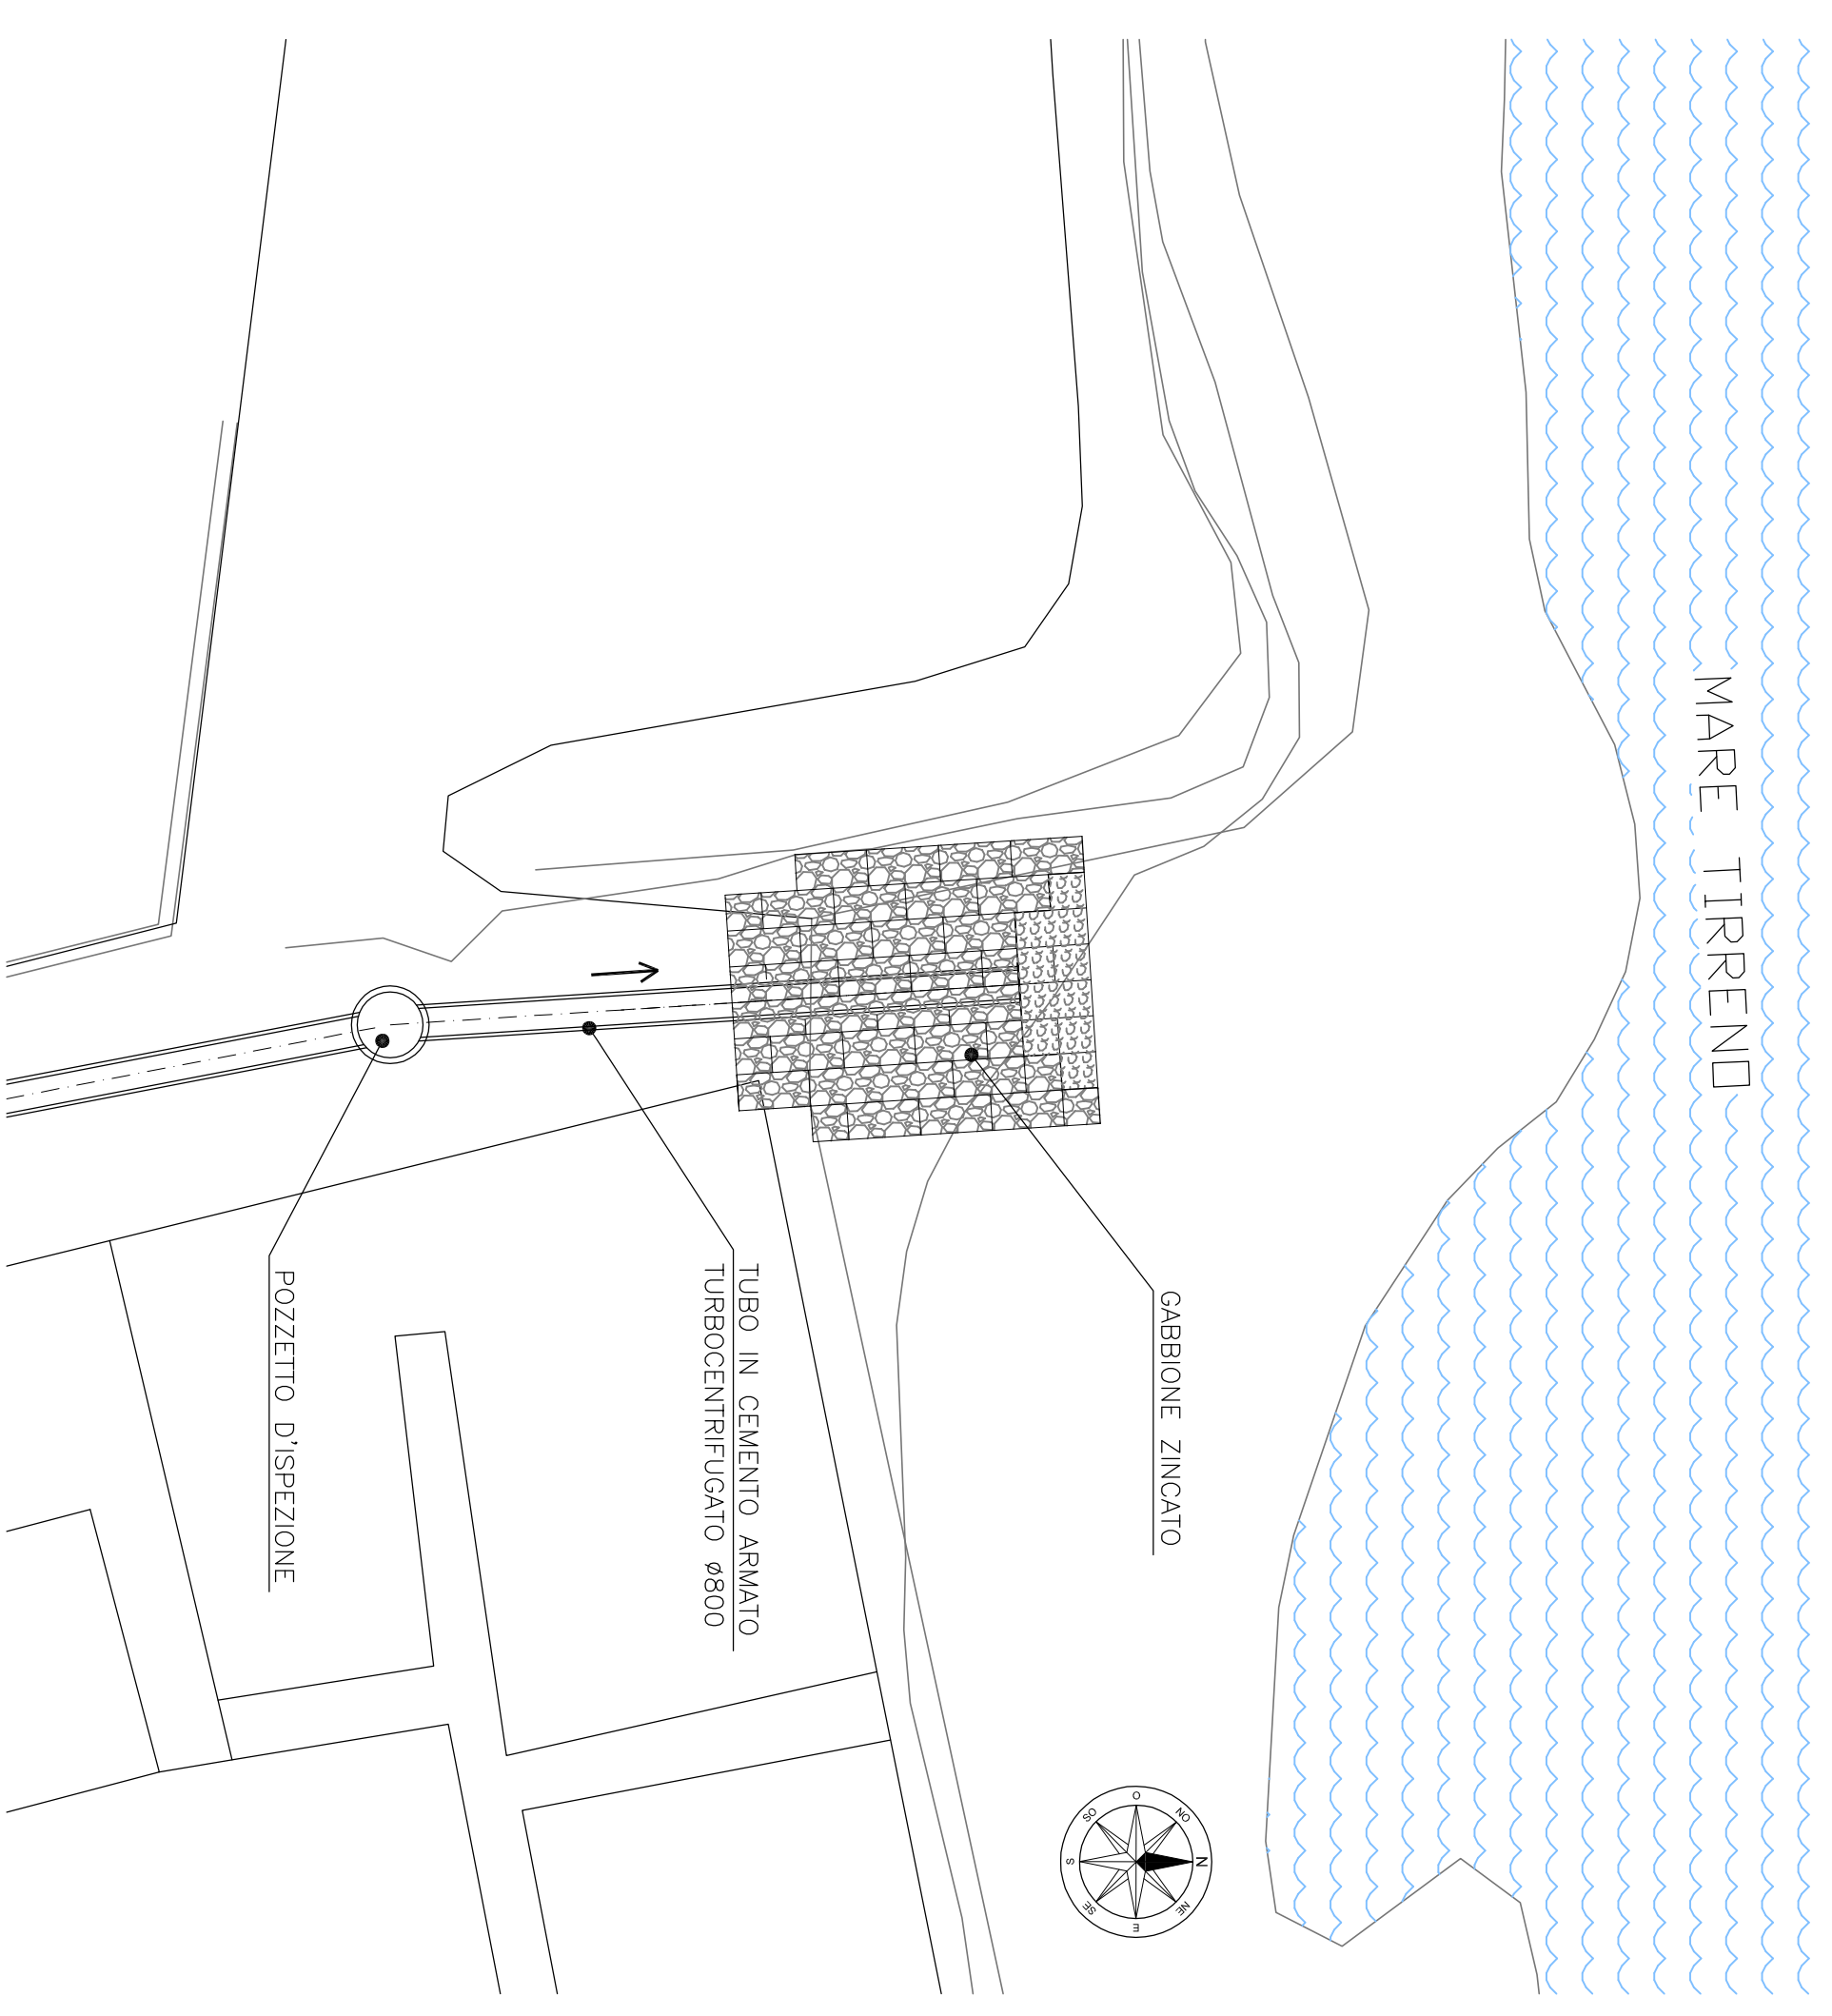



PIANTA
SCALA 1:100

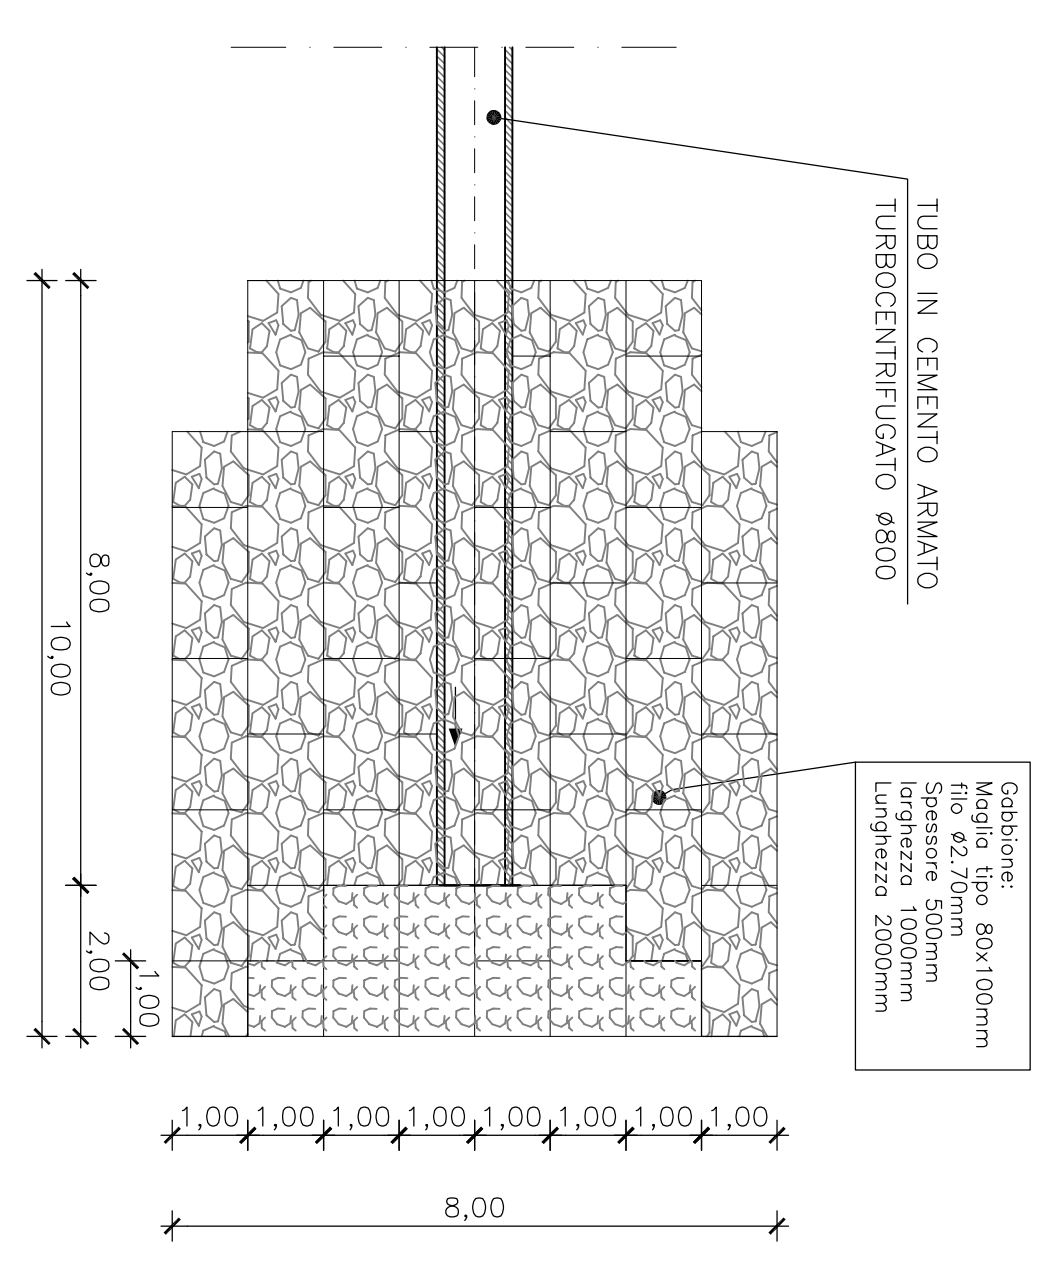

MAR TIRRENO

I gabbioni saranno realizzati in rete metallica a maglia esagonale a doppia torsione tessuta con filo di ferro galvanizzato o coldo con rivestimento in lega di zinco/alluminio o polimero plastico (protezione a lunga durata) con riferimento D.M. 14/01/2008 Norme Tecniche per le Costruzioni e linee guida per la redazione di capitolati per l'impiego di rete metallica a doppia torsione 16/2006 d.d maggio 2006)

PROSPETTO
SCALA 1:100

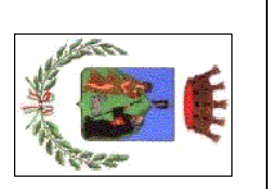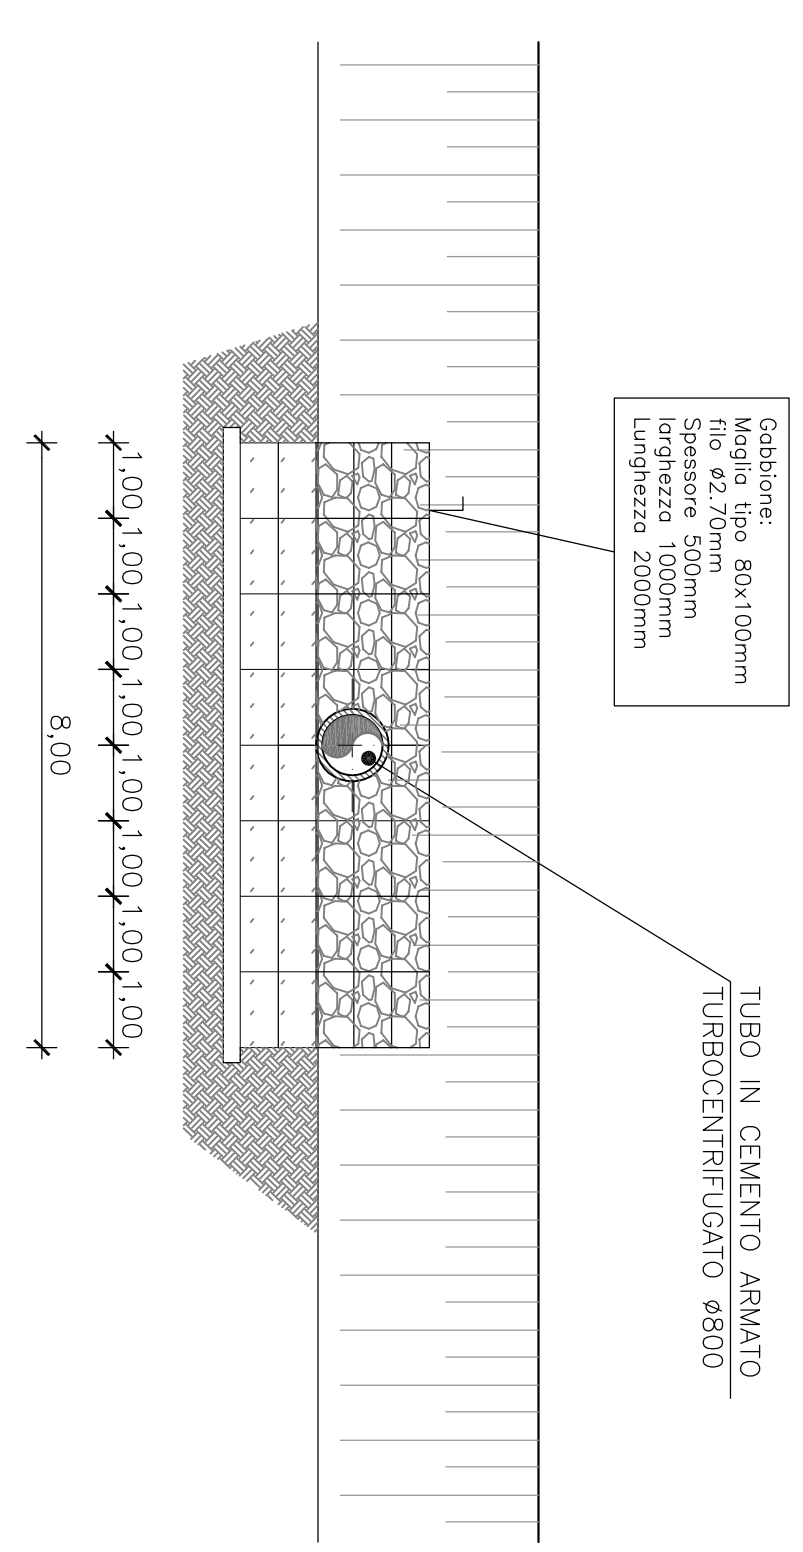

CITTA' DI TERMINI IMERESE
PROVINCIA DI PALERMO
URBANIZZAZIONE DELLA FASCIA A MARE DEL CENTRO STORICO -
PROGETTAZIONE DELLA STRADA DI COLLEGAMENTO PORTO - SS. 119

PROGETTO ESECUTIVO







DATA: OTTOBRE 2015		TAVOLA:	
1:100		MANUFATTO DI SCARICO A MARE "D"	
N.ro allegato 1.2.3.31		PLANIMETRIA, PROFILO LONGITUDINALE, PAVITA E SEZIONE	
