



## PARTICOLARE TIPO ABBASSAMENTO

SCALA 1 : 25

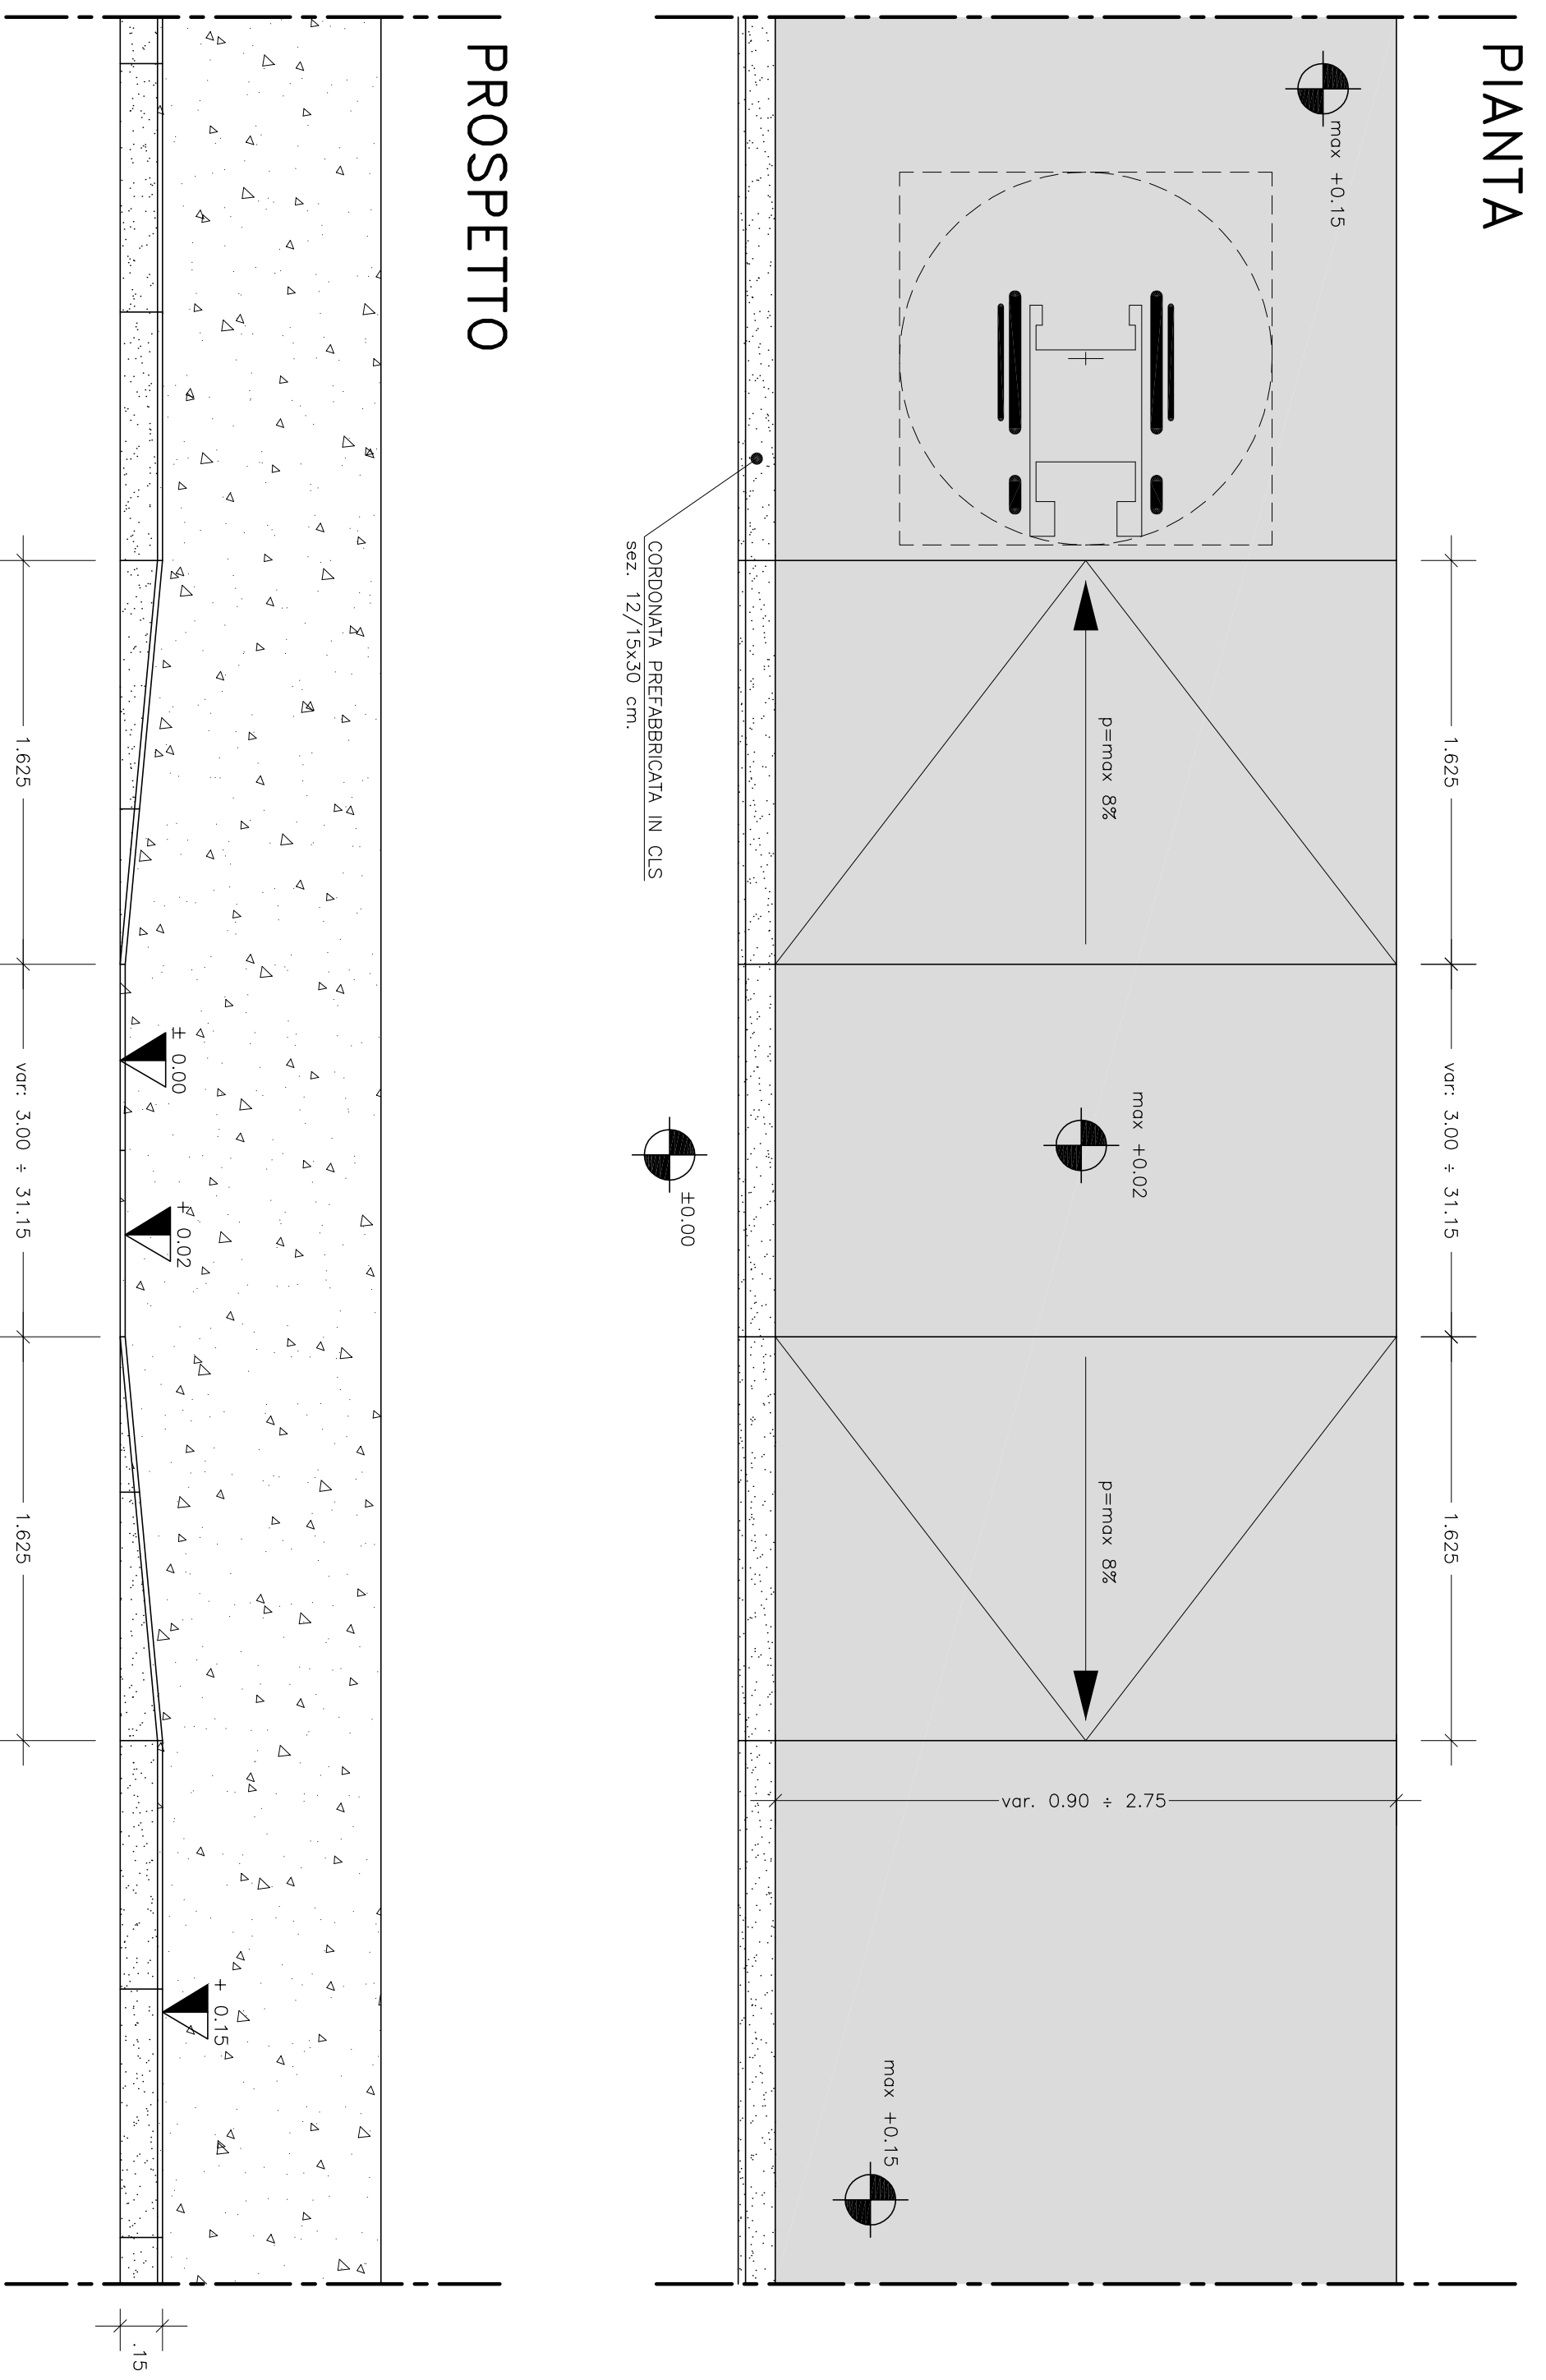

## ESTRATTO PLANIMETRICO TIPO

SCALA 1 : 100

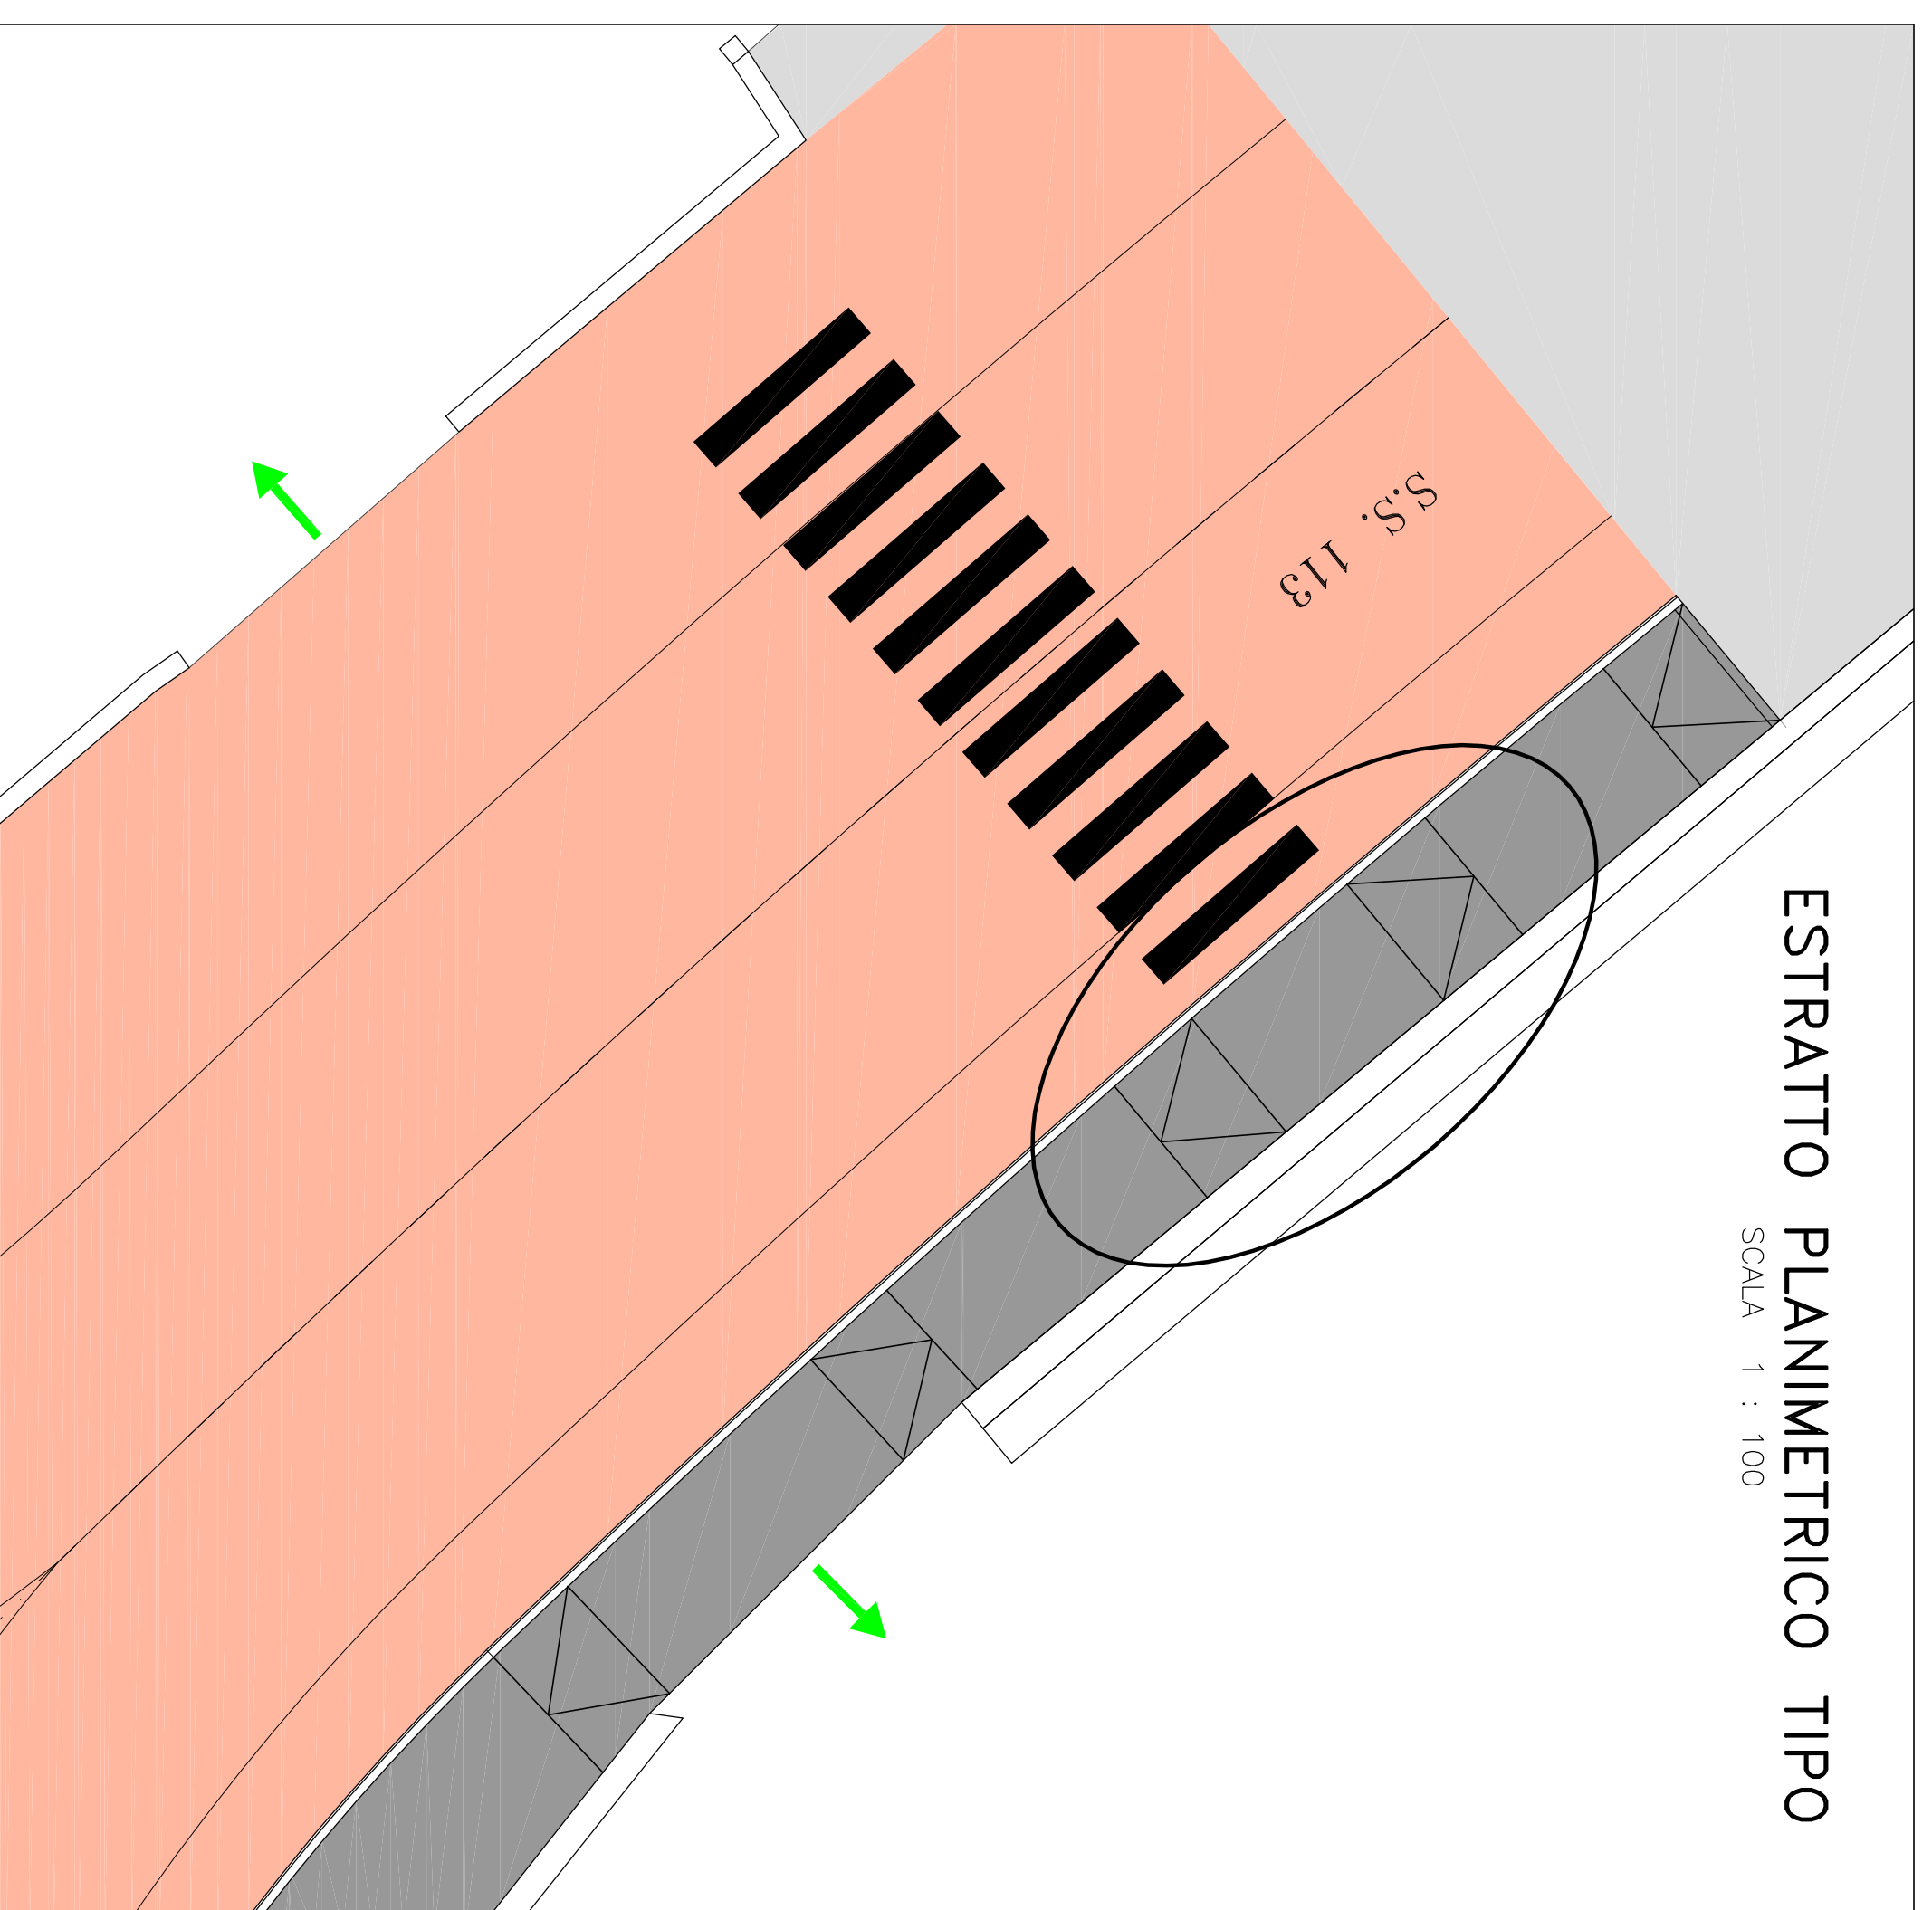

### CITTA' DI TERMINI IMERESE



PROVINCIA DI PALERMO  
URBANIZZAZIONE DELLA FASCIA A MARE DEL CENTRO STORICO.  
PROGETTAZIONE DELLA STRADA DI COLLEGAMENTO PORTO - SS. 113

### PROGETTO ESECUTIVO


<p>DATA: OTTOBRE 2015</p> <p>DATA: OTTOBRE 2015</p>			
<p>N.º Progetto: <b>13.10</b></p>			

