




## SEZIONE N. : 79 B

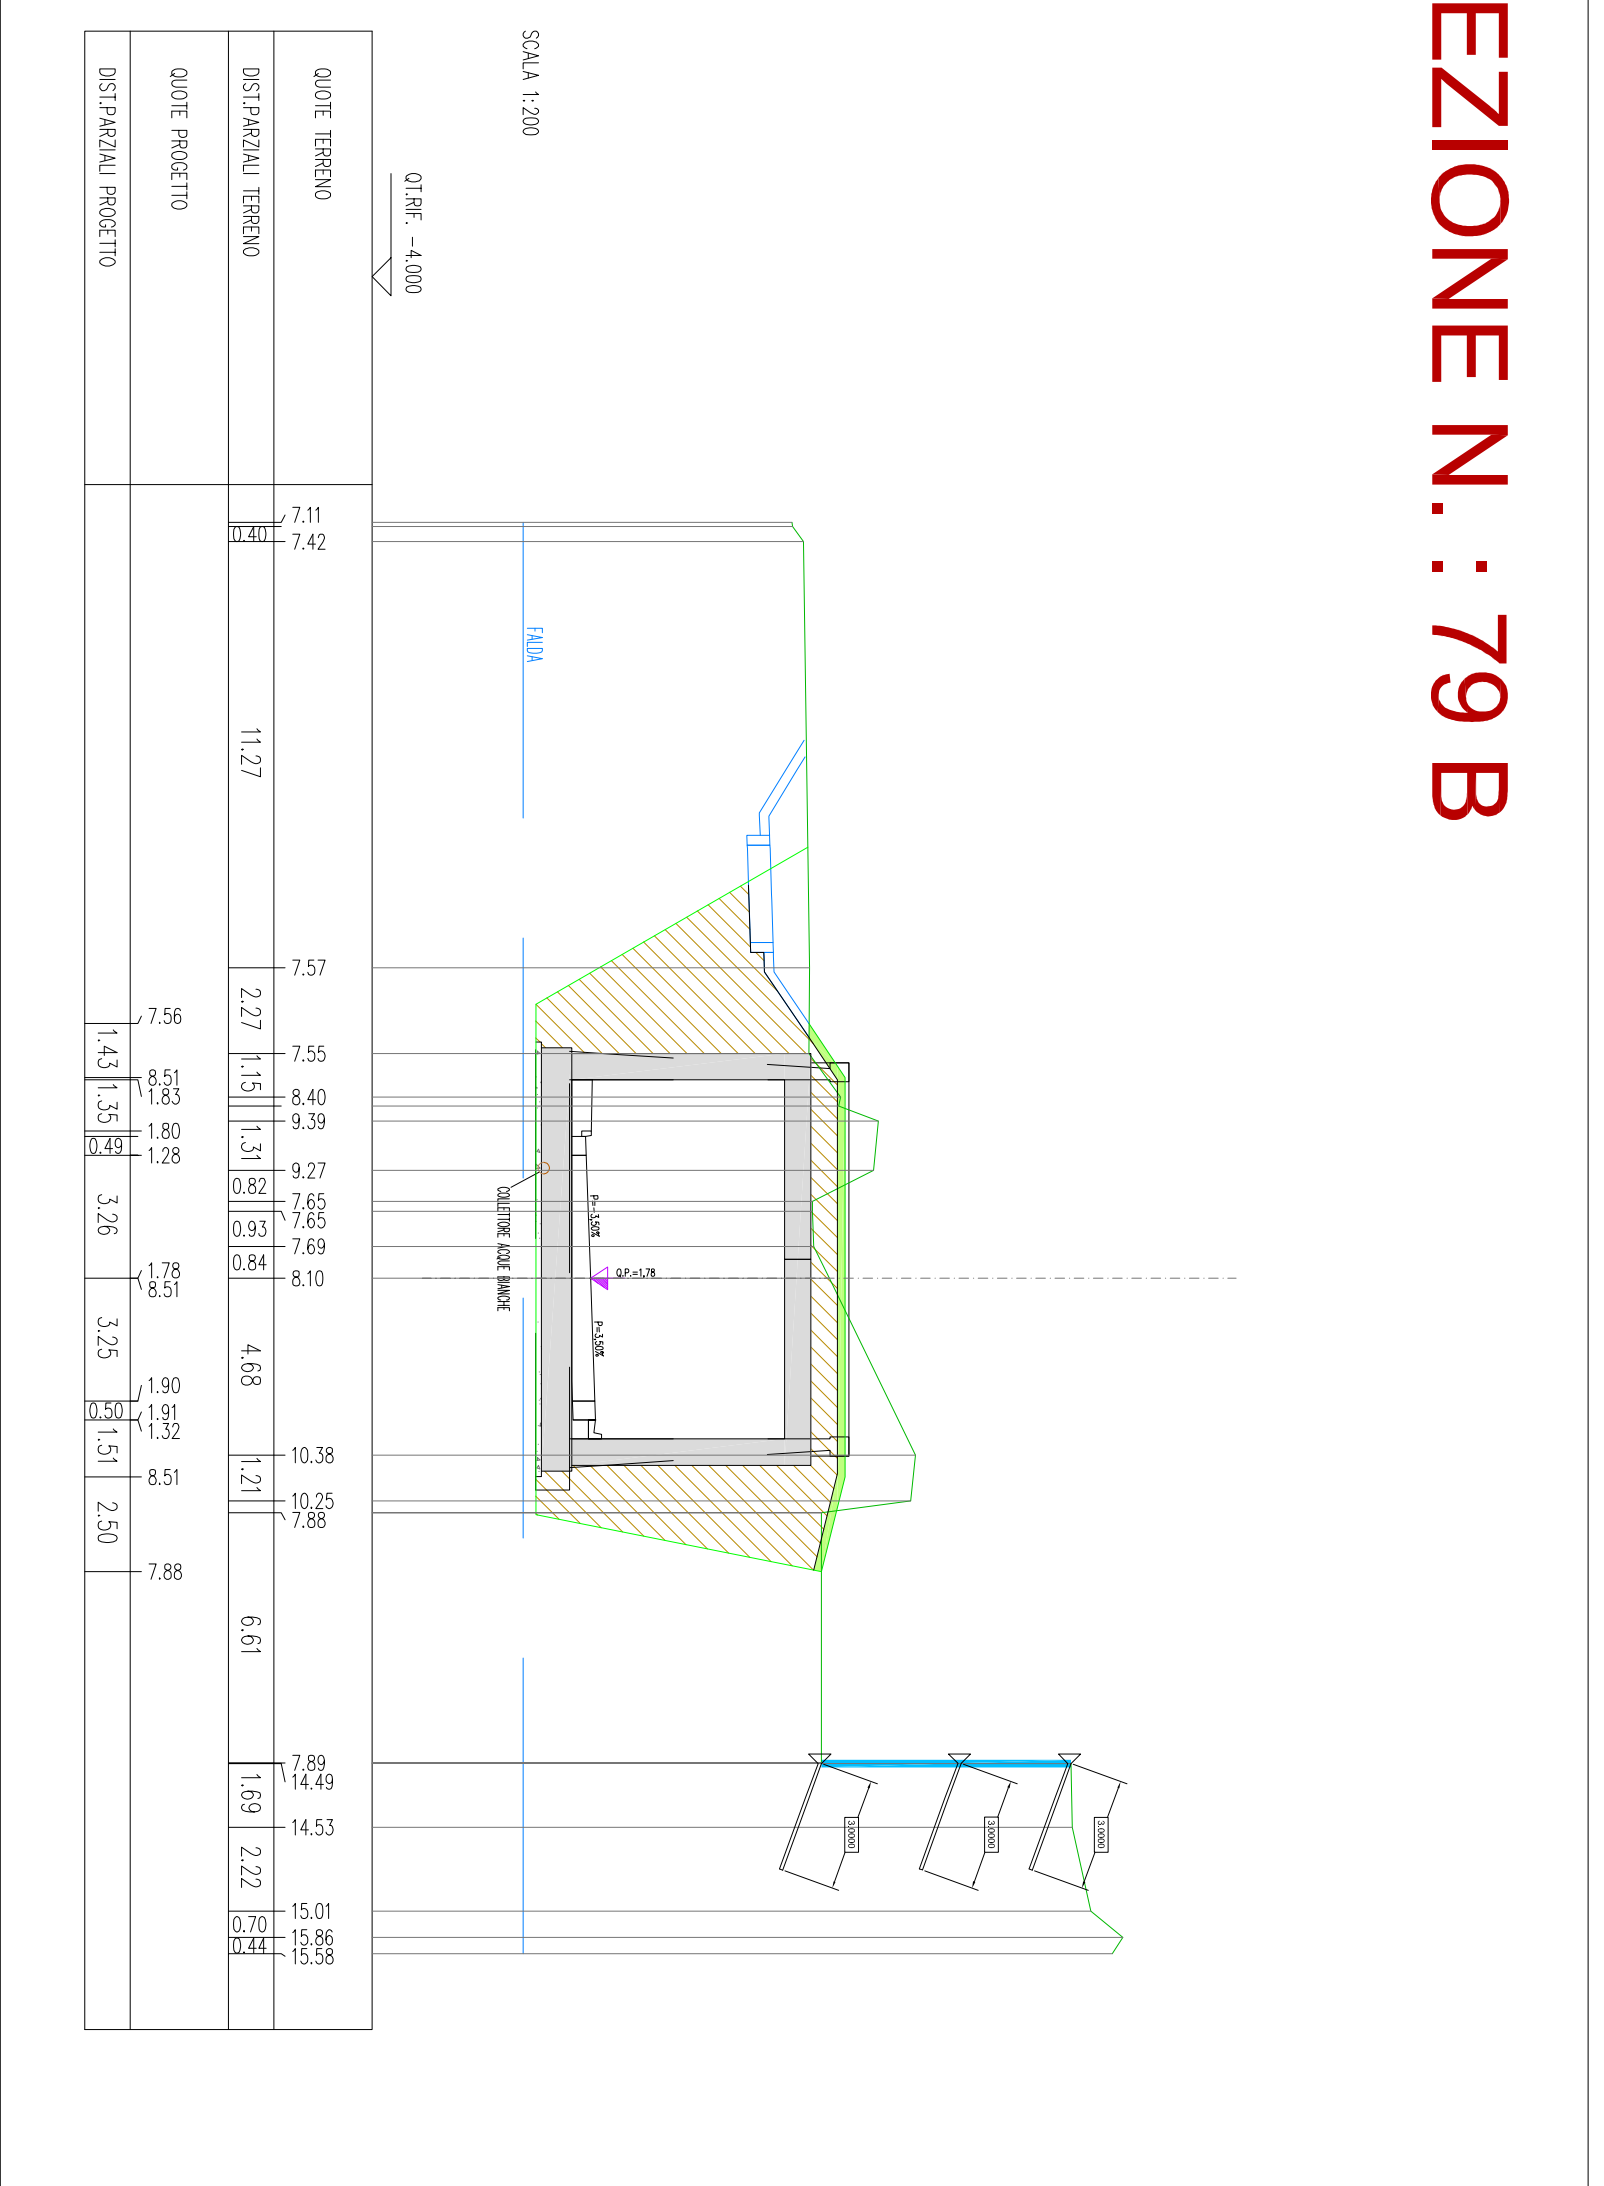


## SEZIONE N. : 81

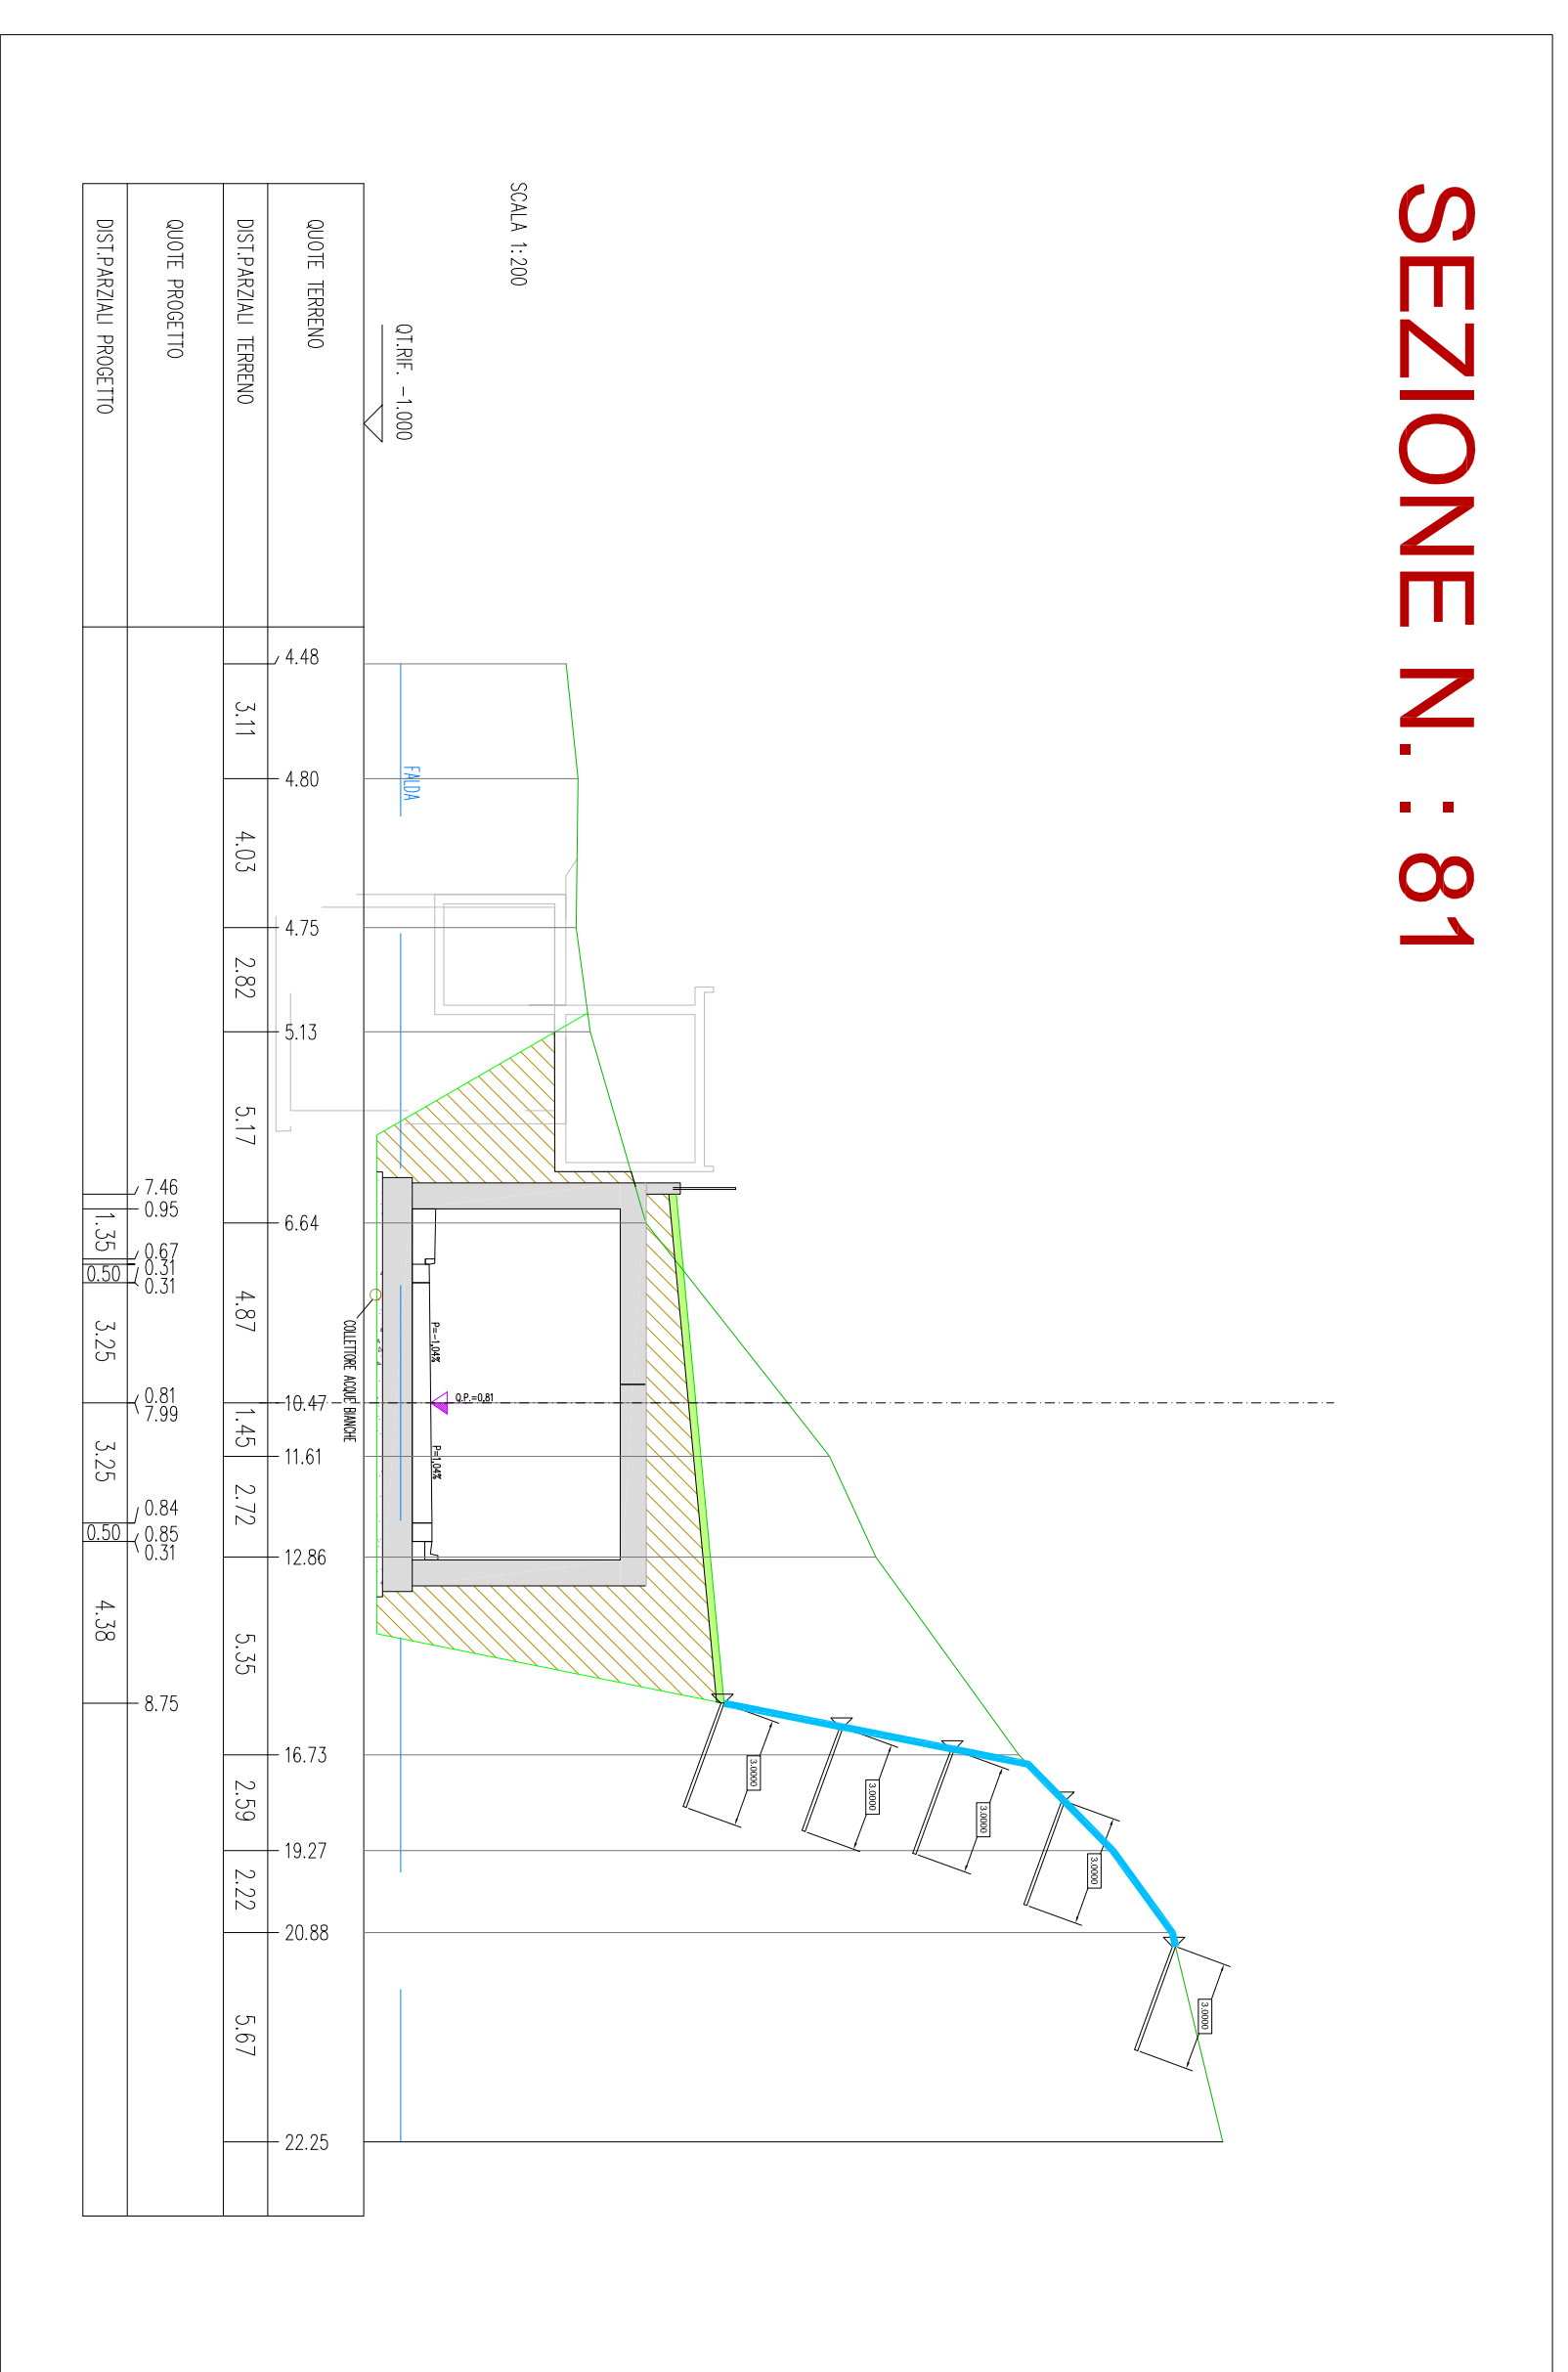

## SEZIONE N. : 80

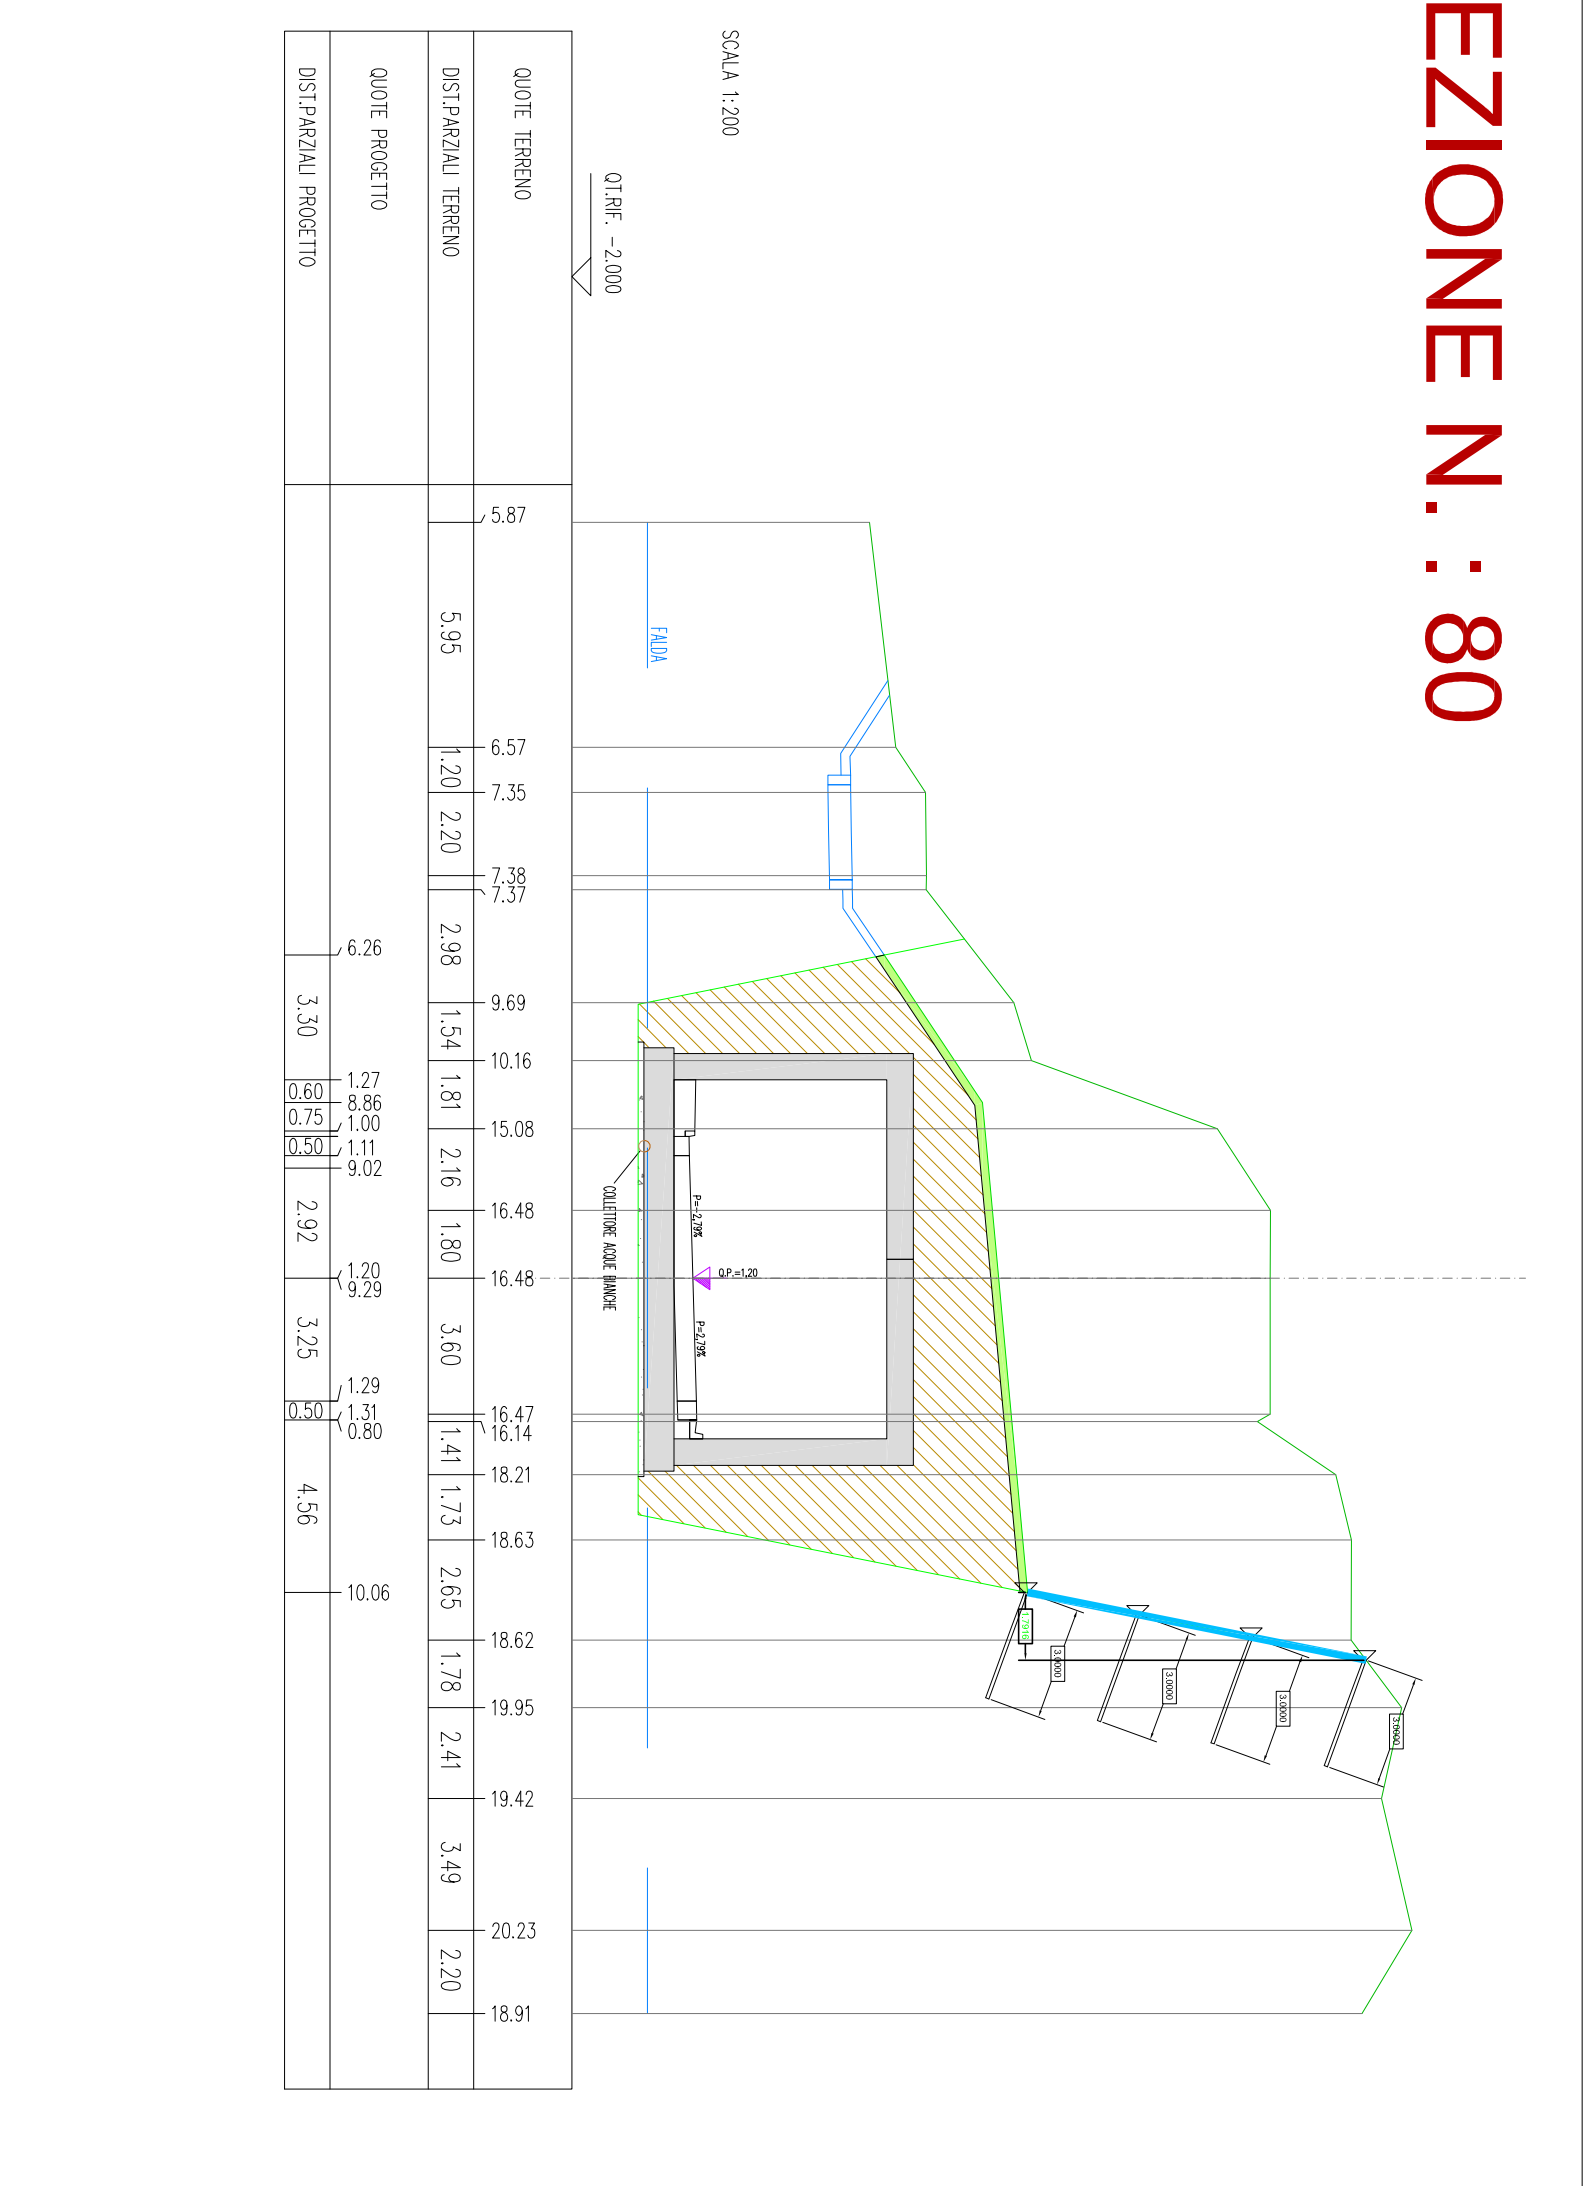



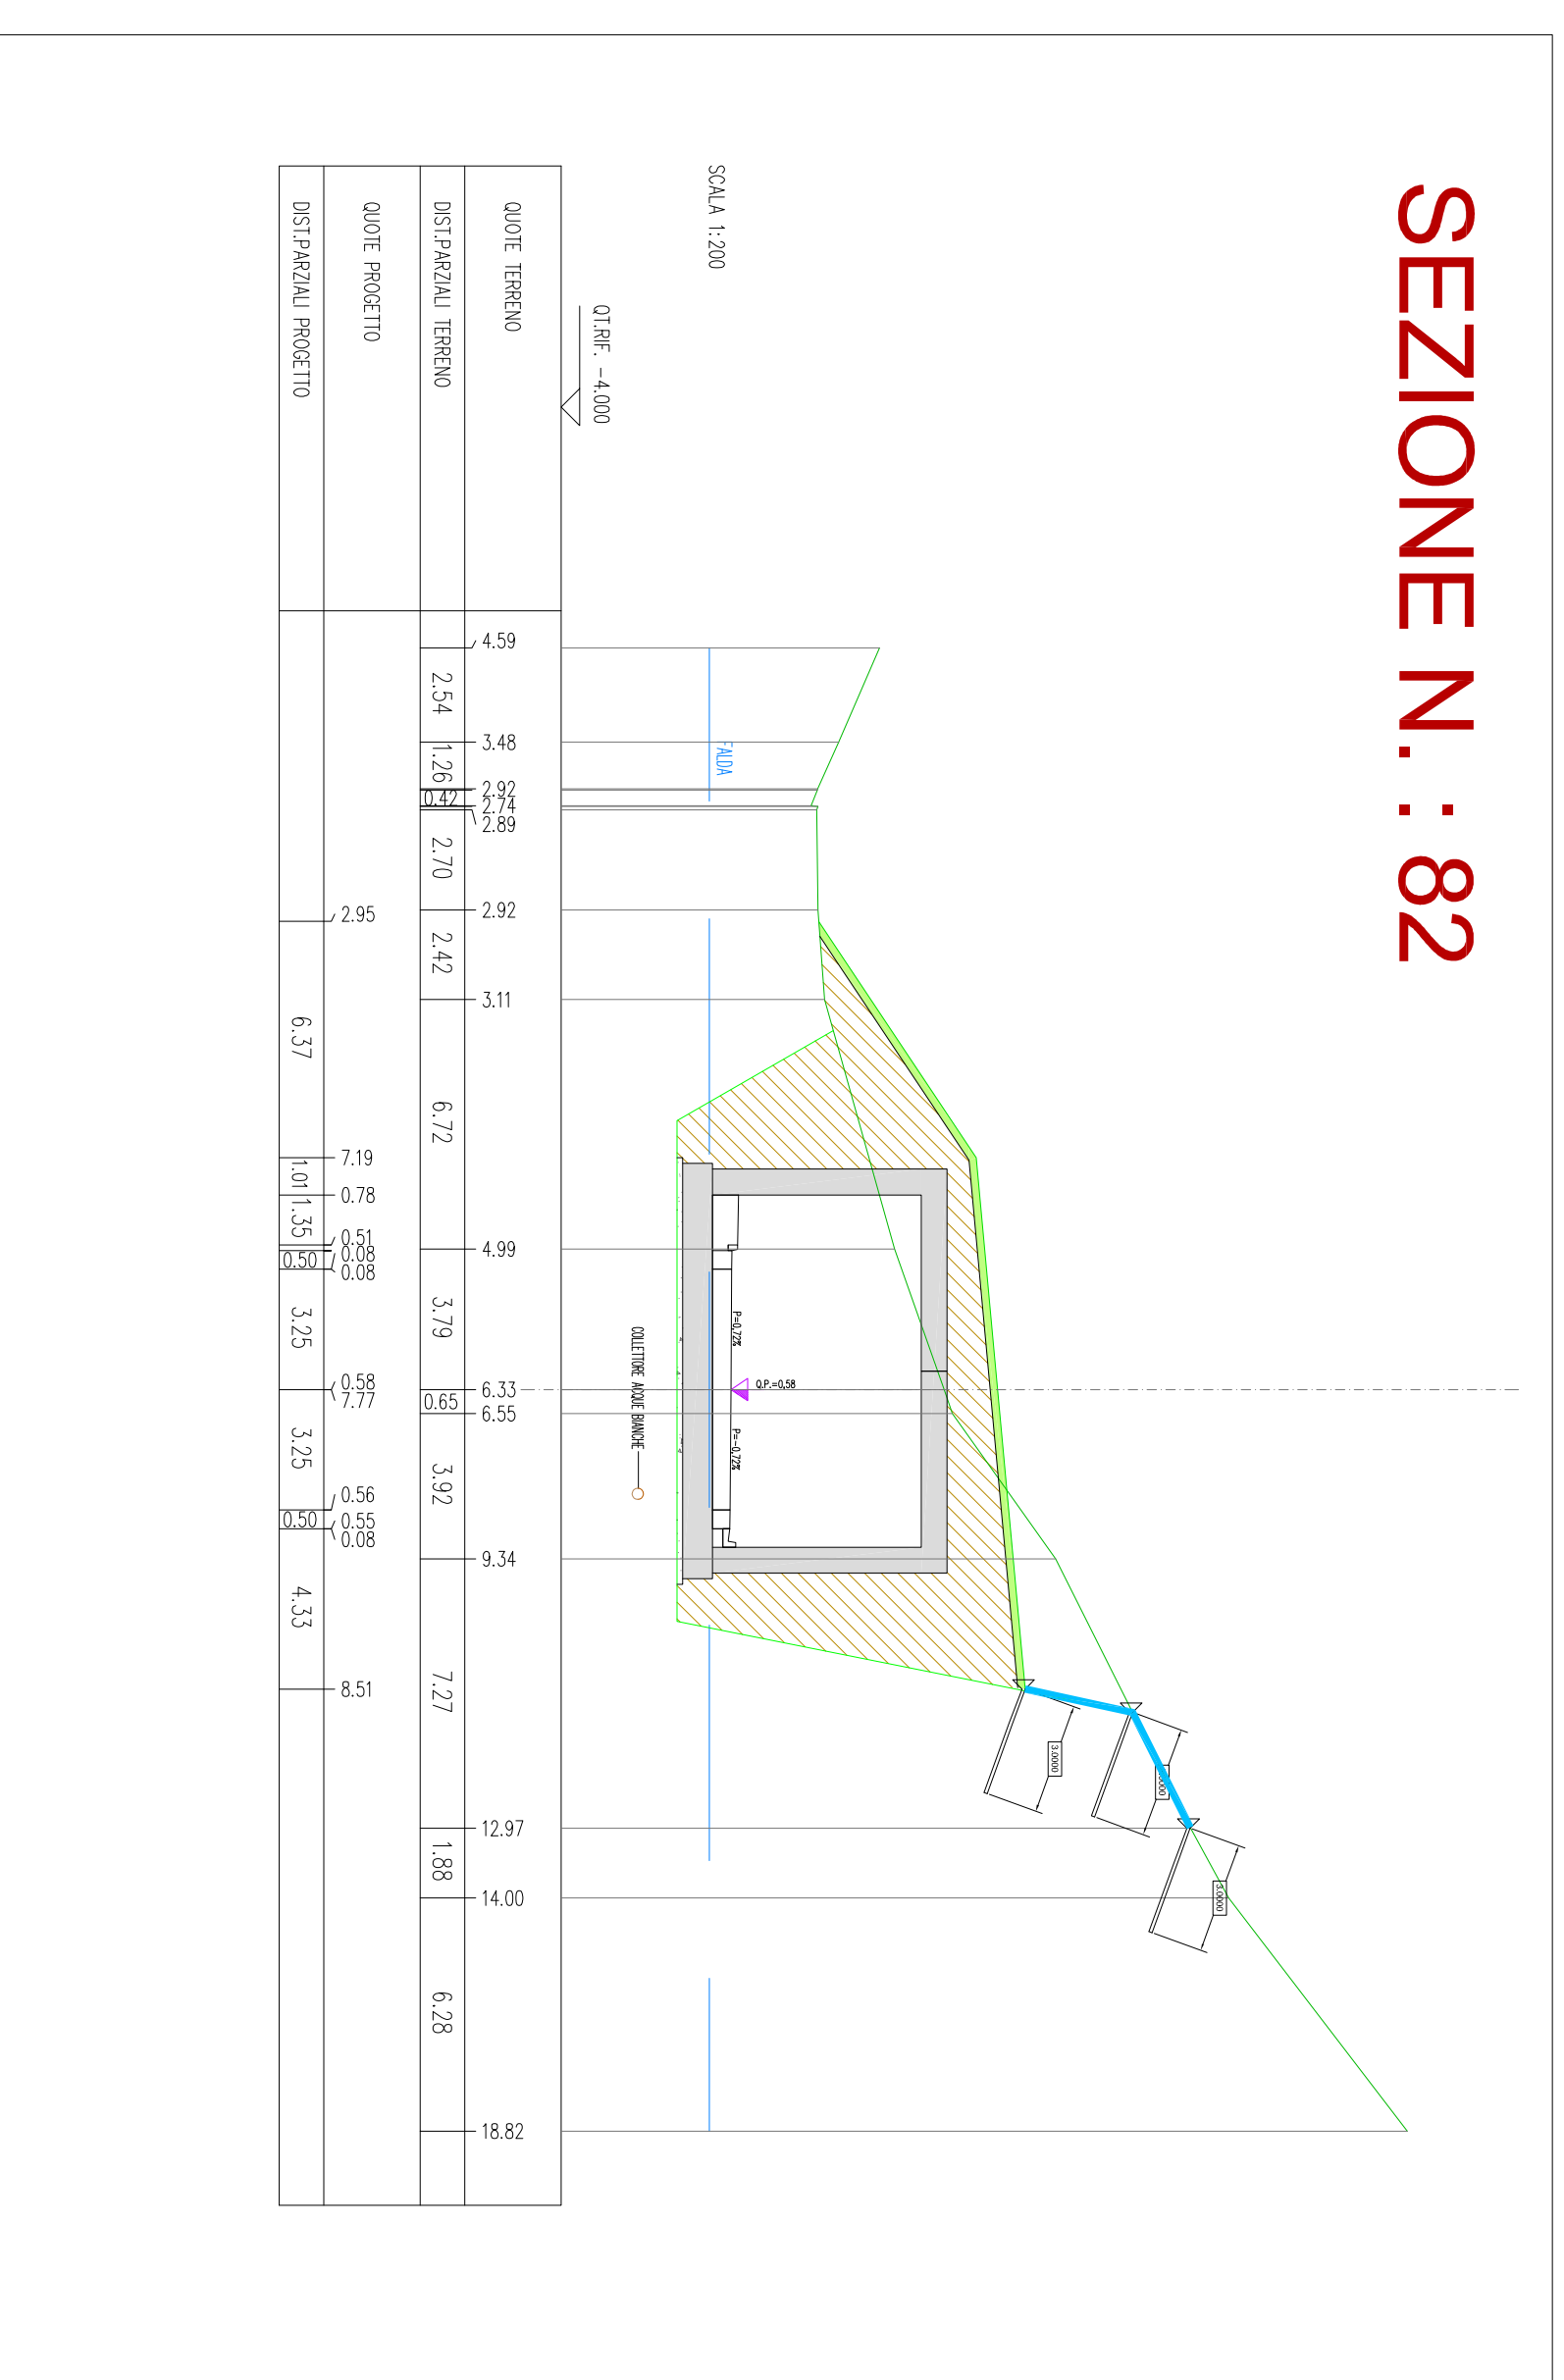

## SEZIONE N. : 82



Intervento di consolidamento SOIL-NAIL ING eseguito da personale specializzato in cordata con tecniche alpinistiche



-  FENDIO NATURALE
-  ANCORAGGI AUTOPERFORANTI L=3 m
-  ANCORAGGI AUTOPERFORANTI L=9 m
-  PANNELLI DI RETE METALLICA A DOPPIA TORSIONE

**N.B. Le opere rappresentate sono da computarsi a misura.**

CITTA' DI TERMINI IMERESE



PROVINCIA DI PALERMO  
URBANIZZAZIONE DELLA FASCIA A MARE DEL CENTRO STORICO:  
PROGETTAZIONE DELLA STRADA DI COLLEGAMENTO PORTO - SS. 113

PROGETTO ESECUTIVO

ataengineering

ATAENGINEERING S.p.A.  
Via S. Maria, 10 - 00187 Roma (RM)  
Tel. +39 06 47811111  
www.ataengineering.it

ISO 14001  
ISO 9001

SGI

ORDINE P.E.S.T.I. INGEGNERI DELLA PROV. DI TRENTO  
dott. Ing. Enrico Schimberni  
ISCRIZIONE ALBO N. 1088

Dott. Ing. Fiorella Scalia

PROFESSIONISTA  
Piazza S. Antonio, 14  
00187 Roma (RM)  
Tel. +39 06 47811111  
www.ataengineering.it








DATA: OTTOBRE 2015

FAVOLA

1:200

1.52.43

RAFFORZAMENTO CORTICALE  
SEZIONI INTERVENTO: SEZIONI 79B-82

REV.	DESCRIZIONE	ESEGUITO	VERIFICATO	PROVVISORIO	REVISIONE	DATA
