




**POZZETTO DI ISPEZIONE
SU SEDE STRADALE E/O MARCIAPIEDE
LINEA ENEL**
dim. int. 40x40

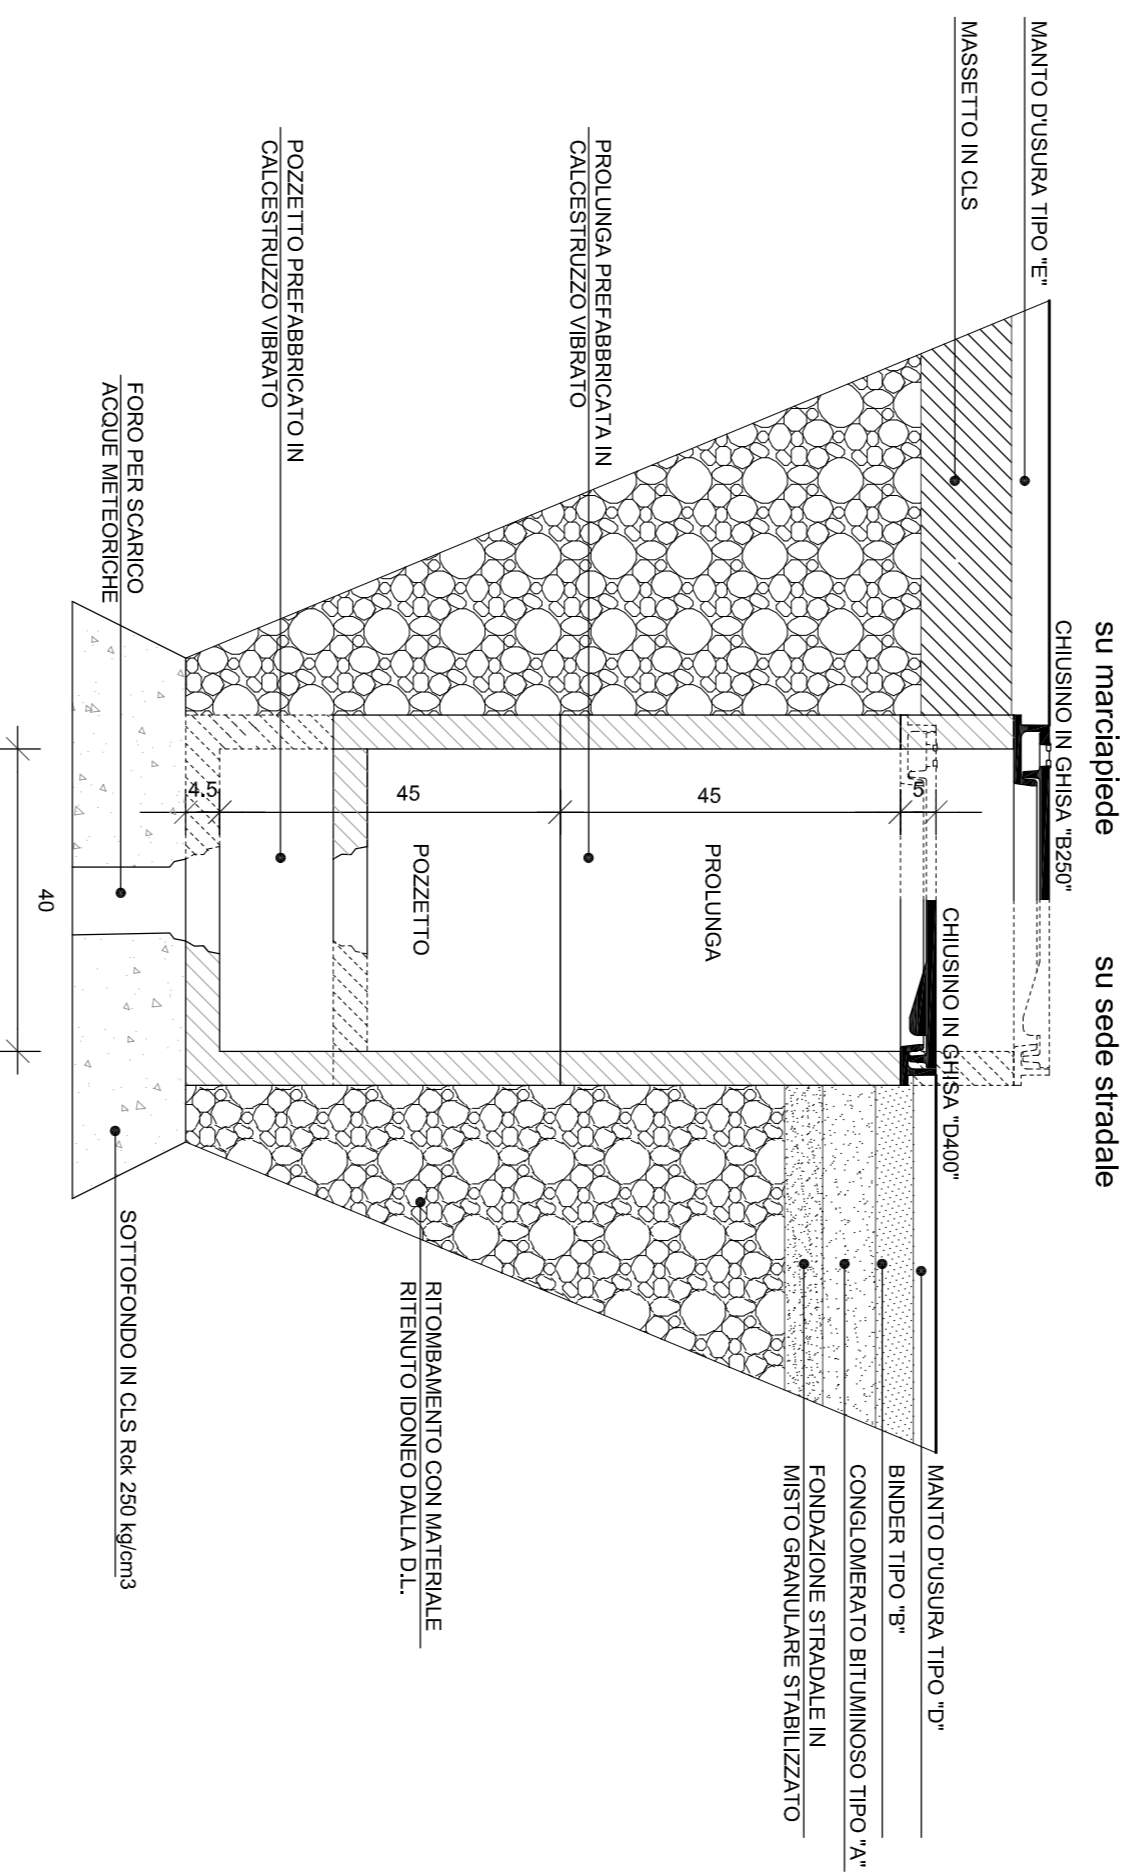


**SEZIONE TIPO DI SCAVO
SU SEDE STRADALE E/O MARCIAPIEDE
LINEA ENEL**
SEZIONE TRASVERSALE

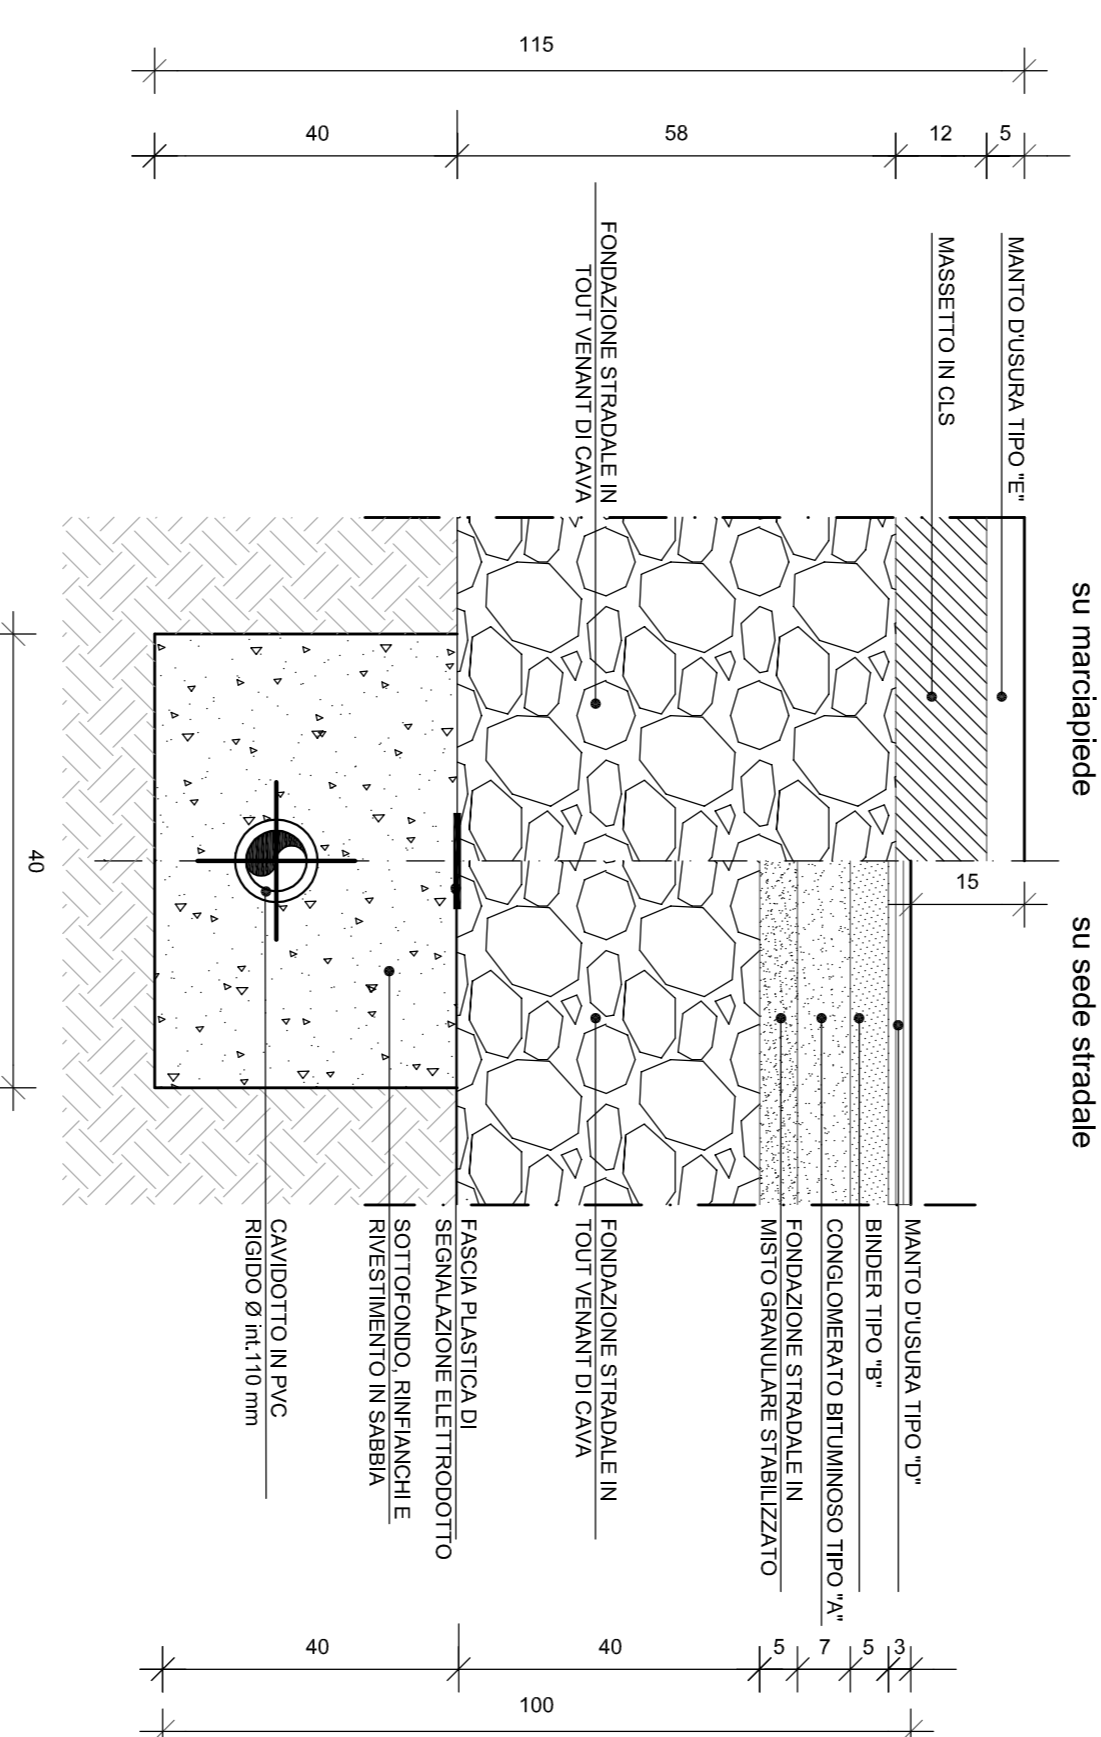

**POZZETTO DI ISPEZIONE
SU SEDE STRADALE
LINEA TELECOM**
dim. int. 125X80

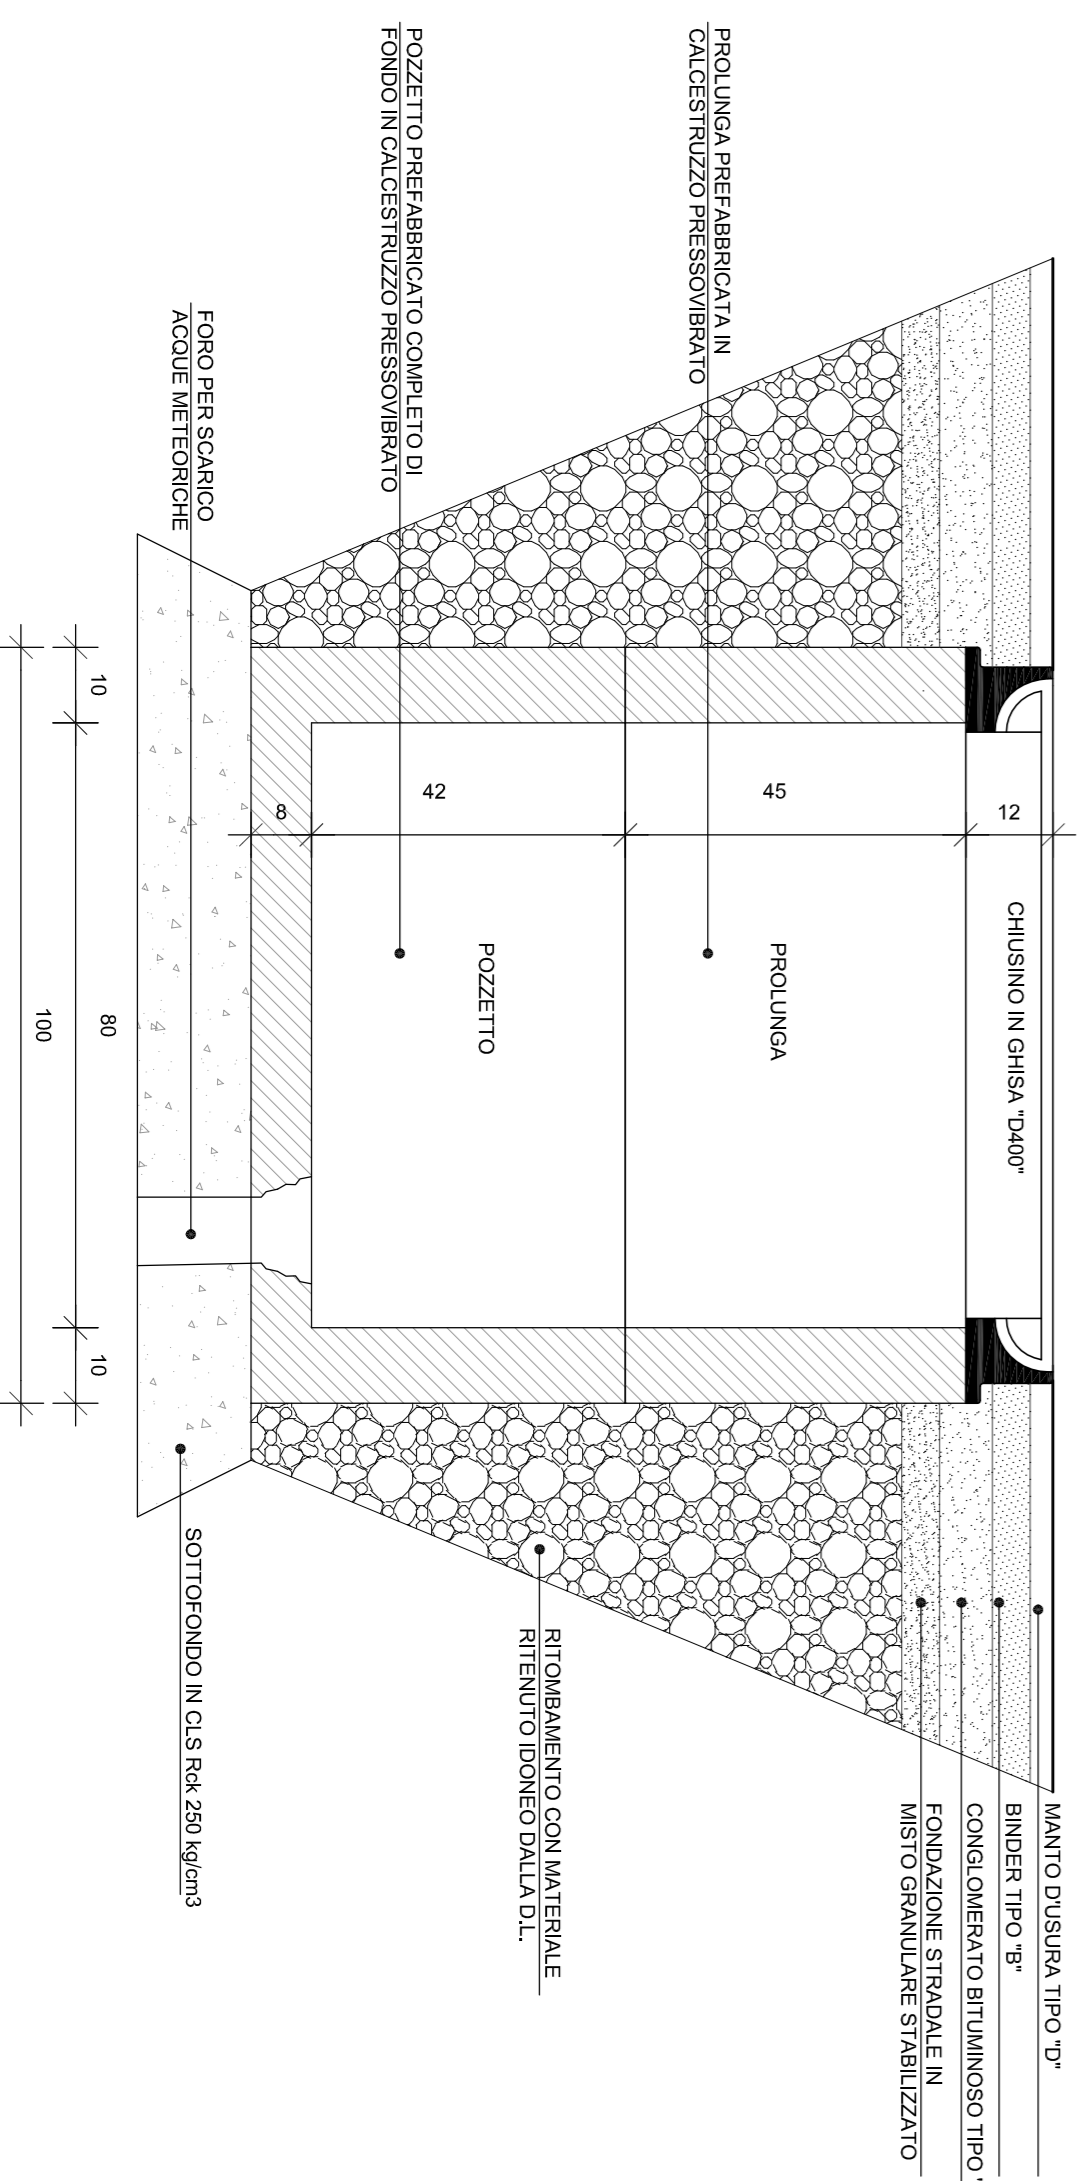

**SEZIONE TIPO DI SCAVO
SU SEDE STRADALE
LINEA TELECOM**
SEZIONE TRASVERSALE

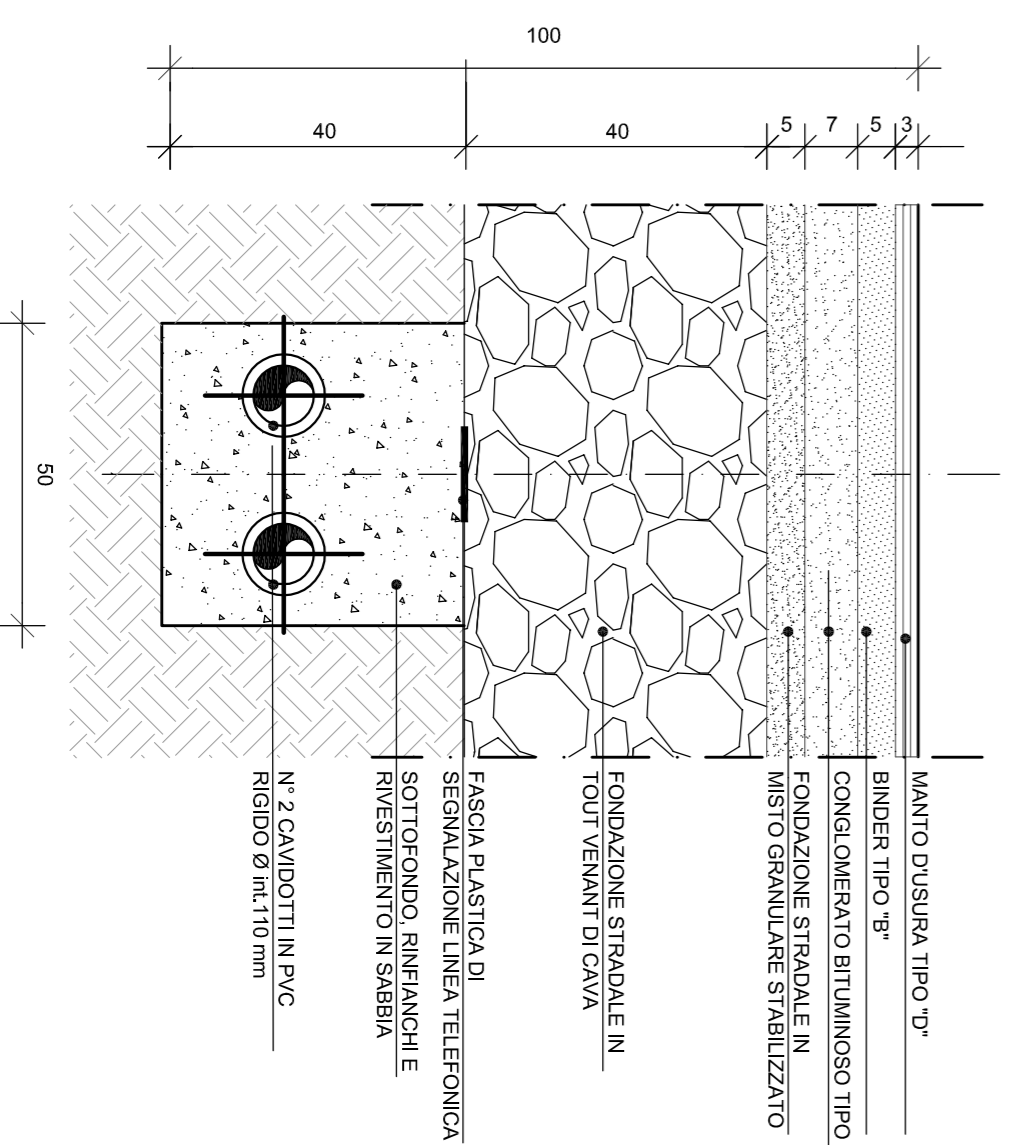

CITTA' DI TERMINI IMERESE

PROVINCIA DI PALERMO
URBANIZZAZIONE DELLA FASCIA A MARE DEL CENTRO STORICO.
PROGETTAZIONE DELLA STRADA DI COLLEGAMENTO PORTO - SS. 113

PROGETTO ESECUTIVO


<p>MANDANTE</p>		<p>MANDANTE</p>		<p>MANDANTE</p>	
<p>DATA: OTTOBRE 2015</p>		<p>TAVOLA:</p>		<p>PLANIMETRIA CON RISOLUZIONE DELLE INTERFERENZE PARTICOLARI COSTRUTTIVI</p>	
<p>1:10</p>		<p>1.6.4</p>		<p>22.10.2015</p>	
